

Materialen:


Onderwerp:	Soort materiaal:	Kleur:
Enkele deur	Kunststof	Terracotta RAL 8004
Overheaddeur	Kunststof	Terracotta RAL 8004
Deurkozijnen	Staal	Grijs
Buitenwand	i.h.w.g. beton	Grijs
Buitenwand (silo's)	Stalen panelen	Terracotta RAL 8004
Buitenwand	Panelen van strekmetaal	Terracotta RAL 8004
Dak (silo's)	Kunststof	Terracotta RAL 8004
Dak	Zandpakket	Antraciet

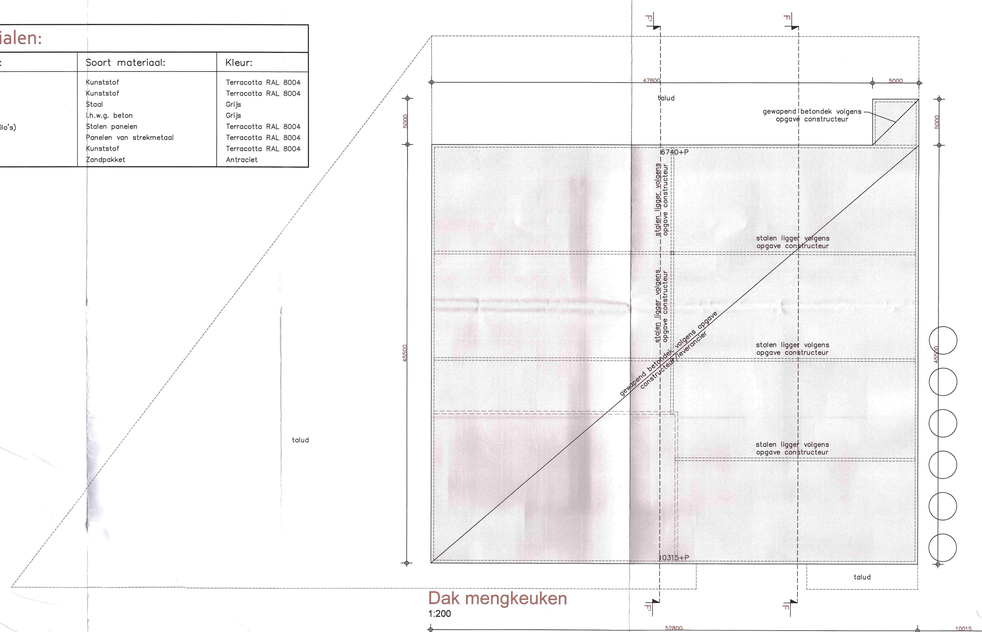


Dak mengkeuken
1:200

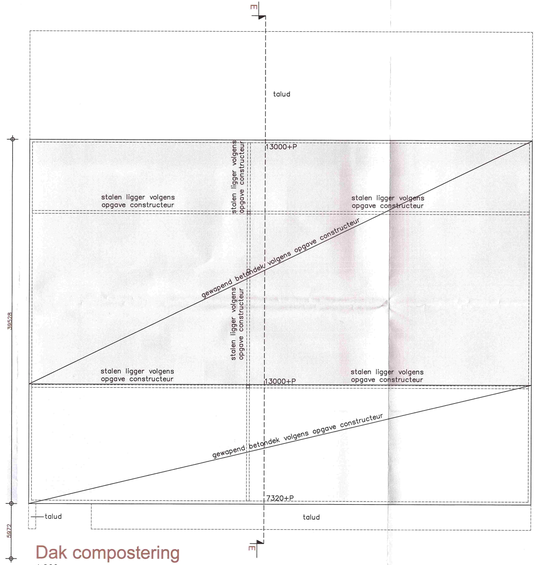

Dak compostering
1:200

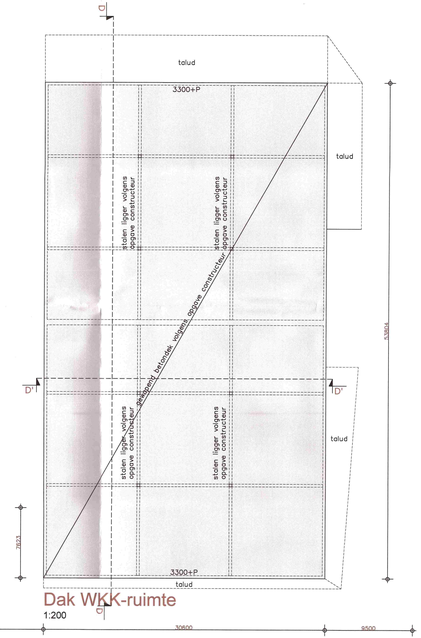

Dak WKK-ruimte
1:200

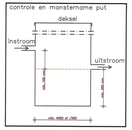

Legenda veiligheid

PS = deur voorzien van paniekslot. Deur dient ten allen tijde in één handeling van binnenuit te openen te zijn zonder gebruik te maken van een sleutel of ander losse voorwerpen.

= poederblusser (inhoud 12 kg.)


= vluchtwegaanduiding conform NEN 6088

= (nood)uitgang conform NEN 6088

= oogdouche

= nooddouche

= brandcompartiment

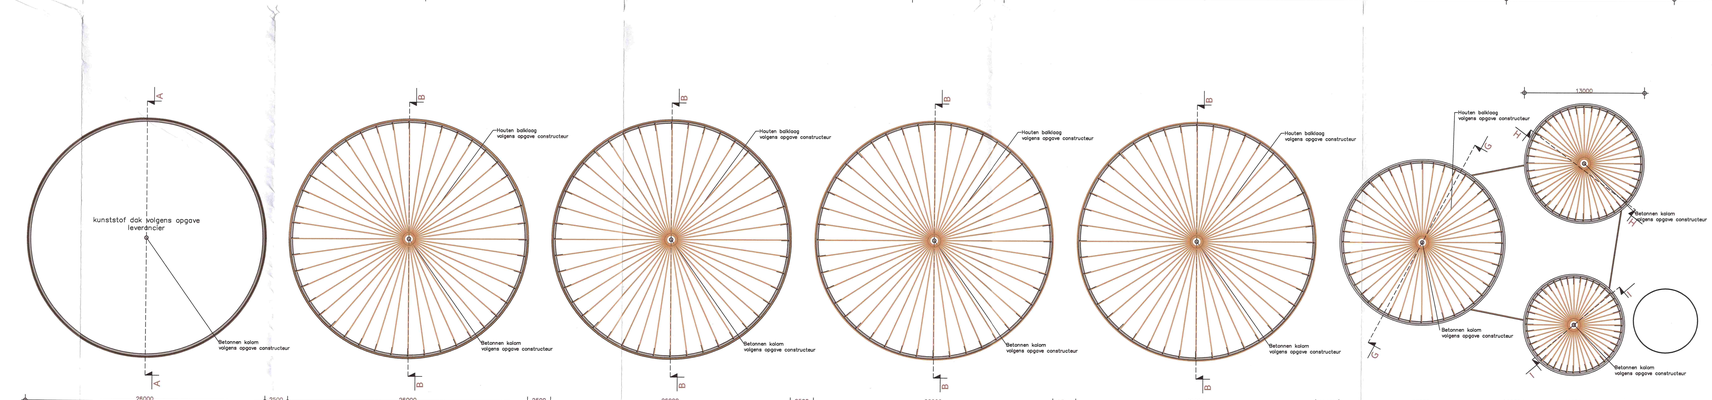

Plattegrond silo's
1:200

Legenda bouwkundig

= Muurplaatanker l=1000mm (h.o.h. 1500mm)

= balkdrager

= mestafvoerbuis ø315

= meterkast volgens NEN 2768

= ventilator

= ontstoppingsstuk

Algemeen

Alle beton-, hout- en staalconstructies volgens tekening en berekening constructeur.
Tekening uitsluitend bedoeld voor de aanvraag van een bouwvergunning.
Alle maten controleren in het werk !
Putten in overeenstemming met de Bouwtechnische Richtlijnen Mestbassins (B.R.M.) en Handleiding Bouwtechnische Richtlijnen Mestbassins (H.B.R.M.).
Eventuele detailering aanpassen aan bestaande situatie.

- gasinstallatie volgens NEN 1078
- CV-installatie volgens NEN 1078 en NEN 3028
- rookdichtheid conform NEN 6066
- vluchtwegaanduiding conform NEN 6088
- weerstand tegen branddoorslag en brandoverslag volgens NEN 6082
- hemelwaterafvoer volgens NEN 3215
- waterleiding volgens NEN 1006
- luchtverversing volgens NEN 1087
- doorspuibaarheid volgens NEN 1088
- elektrische installatie volgens NEN 1010 + aanvullingen
- kozijnen – ramen: voorzien van HR++ isolatieglas U-waarde 1,2 W/m2K (max. 4,2 W/m2K)
- kozijnen – ramen: voorzien van inbraakwerend hang- en sluitwerk conform klasse 2 Politiekeurmerk veilig wonen
- de vluchtroutes en gangen zijn voorzien van voldoende noodverlichting volgens Art. 2.59 lid 1 van het bouwbesluit
- de verlichtingssterkte van de noodverlichting voldoet aan artikel 2.57 lid 1 en 2 van het Bouwbesluit
- de verlichtingsinstallatie is voorzien van noodstroom volgens artikel 2.47 en artikel 2.49 lid 2 en 3 van het Bouwbesluit
- Alle binnendeuren (tussen subbrandcompartimenten) welke zich op een vluchtweg bevinden, dienen niet afsluitbaar uitgevoerd te worden.
- Al het installatiewerk volgens BRL 6001.
- De isolatie dient een brandvoortplanting volgens de Europese Norm klasse A te bezitten.
- De rookgasductie van al het isolatiemateriaal dient een rookdichtheid van ten hoogste 5,4 m-1 of Europese Norm klasse A

Ontvangen bij besluit van Burgemeester en wethouders van Horst aan de Maas
d.d. - 2 APR 2015
Toetsingsnummer vergunning
Z (BFL) - 2012.000002

15-00726504

Tekening behorende bij de aanvraag om een bouwvergunning 2de fase

Geling Advies
Meedenkend in bedrijfsontwikkeling ...
Opdrachtgever: Kuijpers Onroerend Goed BV, Kuikenslaas 2b, 5763 PZ Milheeze
Onderwerp: Tekening behorende bij de aanvraag om een regulere bouwvergunning 2de fase voor het oprichten van een bio energiecentrale
Locatie: Wilveldweg 35 te Grubbenvorst
Schaal: 1:200
Datum: 11-11-2012
Formaat: A0
Getekend door: [redacted]
Wijzigingsdatum: 24-03-2015 [redacted]
Bladnummer: 04/04
Projectnummer: 3054OM1028
Postbus 12 ● 5845 ZG Sint Anthonis ● tel. 0493 - 59 75 00 ● fax. 0493 - 59 75 09 ● Bezoekadres: Burg. Wijtvlietlaan 1 te De Rips ● www.gelingadvies.nl

© ALLE RECHTEN VOORBEHOUDEN

ALLE MATEN CONTROLEREN IN HET WERK !