


Vooraanzicht bio-energiecentrale
1:200




Rechter zijaanzicht bio-energiecentrale
1:200

Linker zijaanzicht bio-energiecentrale
1:200

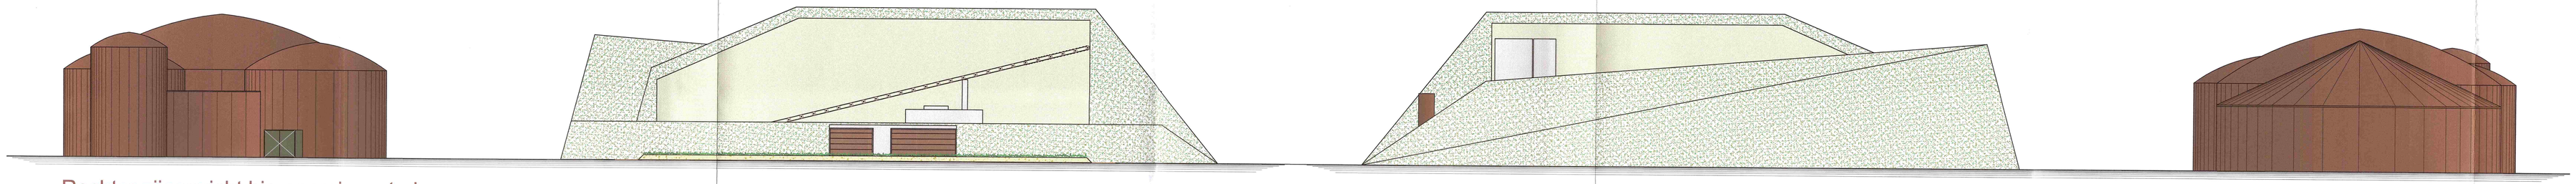


Achteraanzicht bio-energiecentrale
1:200


ALLE MATEN CONTROLEREN IN HET WERK !

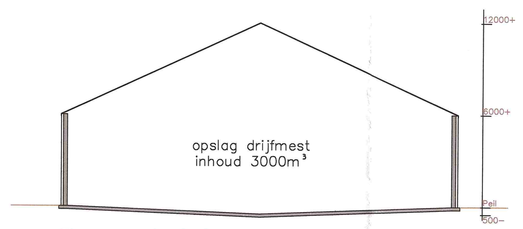


Doorsnede A-A
1:200

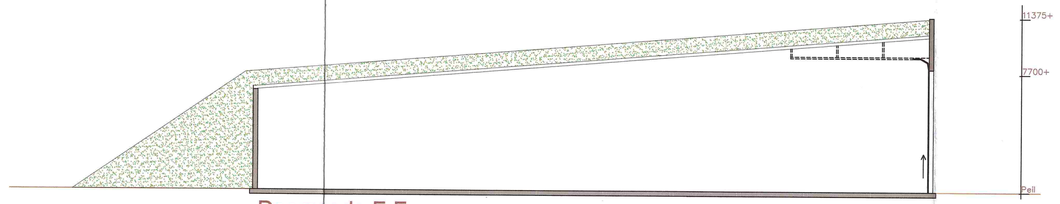


Doorsnede F-F
1:200

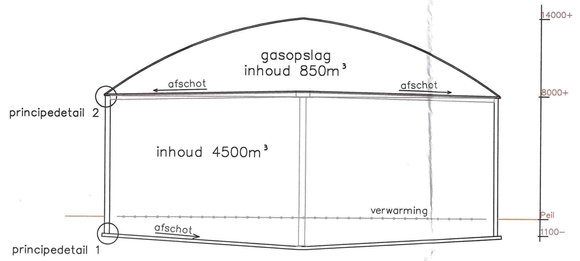


Doorsnede B-B
1:200

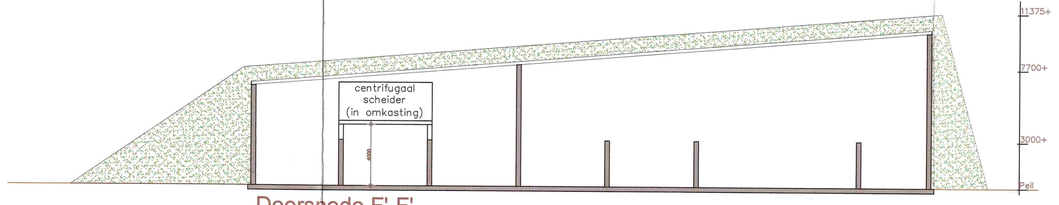

Doorsnede F'-F'
1:200

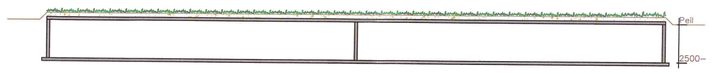


Doorsnede C-C
1:200

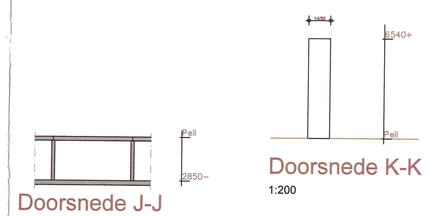


Doorsnede J-J
1:200


Doorsnede K-K
1:200

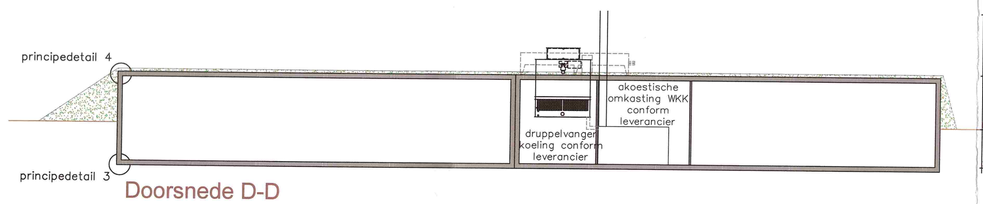


Doorsnede D-D
1:200

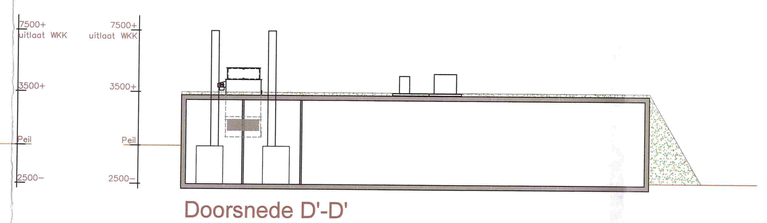


Doorsnede D'-D'
1:200

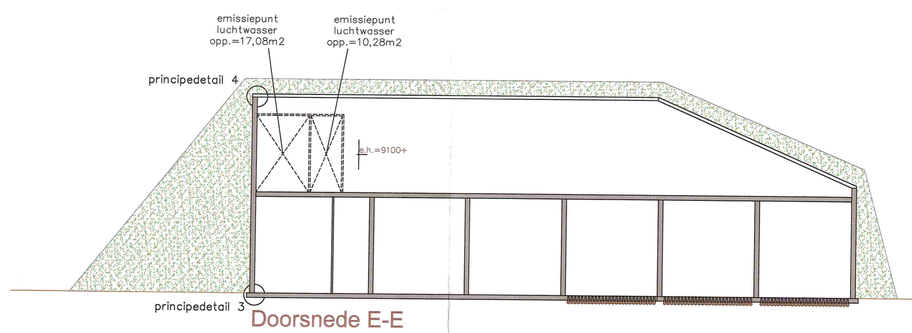


Doorsnede E-E
1:200

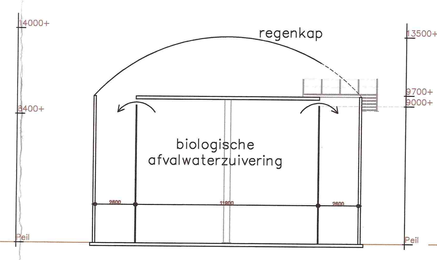

Doorsnede G-G
1:200

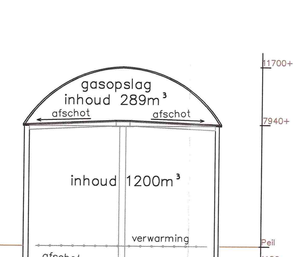


Doorsnede H-H
1:200

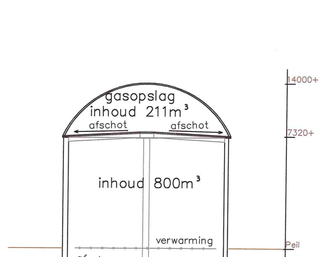

Doorsnede I-I
1:200


Legenda bouwkundig

- = Muurplaatanker l=1000mm (h.o.h. 1500mm)
- = balkdrager
- = mestafvoerbuis ø315
- = meterkast volgens NEN 2768
- = ventilator
- = ontstoppingsstuk

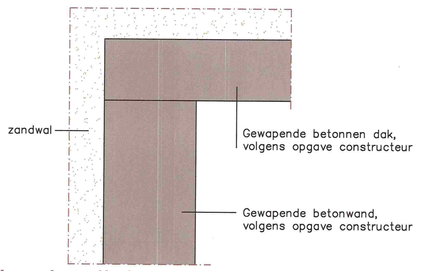


Principedetail 4
1:10

Principedetail 3
1:10

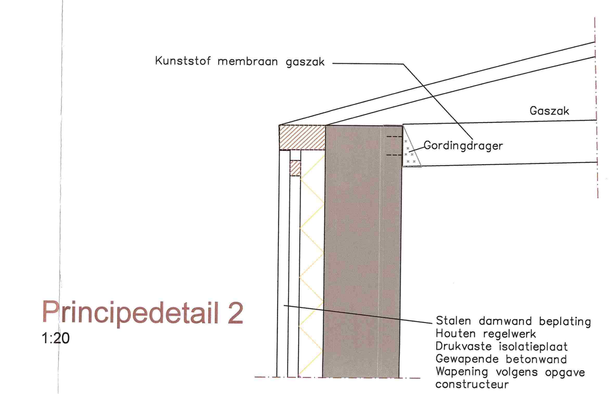

Principedetail 2
1:20

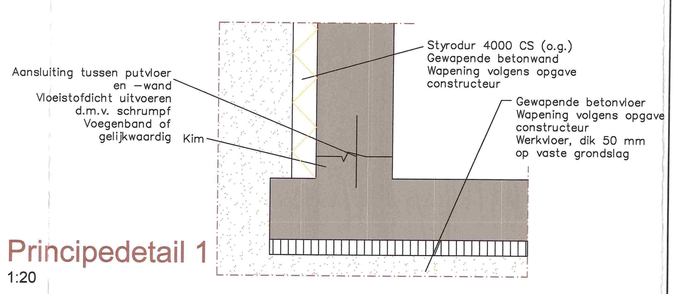

Principedetail 1
1:20

Algemeen

Alle beton-, hout- en staalconstructies volgens tekening en berekening constructeur.
Tekening uitsluitend bedoeld voor de aanvraag van een bouwvergunning.
Alle maten controleren in het werk !
Putten in overeenstemming met de Bouwtechnische Richtlijnen Mestbassins (B.R.M.) en Handleiding Bouwtechnische Richtlijnen Mestbassins (H.B.R.M.).
Eventuele detaillering aanpassen aan bestaande situatie.


- gasinstallatie volgens NEN 1078
- CV-installatie volgens NEN 1078 en NEN 3028
- rookdichtheid conform NEN 6066
- vluchtwegaanduiding conform NEN 6088
- weerstand tegen branddoorslag en brandoverslag volgens NEN 6082
- hemelwaterafvoer volgens NEN 3215
- waterleiding volgens NEN 1006
- luchtverversing volgens NEN 1087
- doorspuibaarheid volgens NEN 1088
- elektrische installatie volgens NEN 1010 + aanvullingen
- kozijnen – ramen: voorzien van HR++ isolatieglas
  U-waarde 1,2 W/m2K (max. 4,2 W/m2K)
- kozijnen – ramen: voorzien van inbraakwerend
  hang- en sluitwerk conform klasse 2
  Politiekeurmerk veilig wonen
- de vluchtroutes en gangen zijn voorzien van voldoende noodverlichting volgens Art. 2.59 lid 1 van het bouwbesluit
- de verlichtingssterkte van de noodverlichting voldoet aan artikel 2.57 lid 1 en 2 van het Bouwbesluit
- de verlichtingsinstallatie is voorzien van noodstroom volgens artikel 2.47 en artikel 2.49 lid 2 en 3 van het Bouwbesluit
- Alle binnendeuren (tussen subbrandcompartimenten) welke zich op een vluchtweg bevinden, dienen niet afsluitbaar uitgevoerd te worden.
- Al het installatiewerk volgens BRL 6001.
- De isolatie dient een brandvoortplanting volgens de Europese Norm klasse A te bezitten.
- De rookproductie van al het isolatiemateriaal dient een rookdichtheid van ten hoogste 5,4 m-1 of Europese Norm klasse A

Legenda veiligheid

- PS = deur voorzien van paniekslot. Deur dient ten allen tijde in één handeling van binnenuit te openen te zijn zonder gebruik te maken van een sleutel of ander losse voorwerpen.
- P 12 = poederblusser (inhoud 12 kg.)
- = vluchtwegaanduiding conform NEN 6088
- = (nood)uitgang conform NEN 6088
- = oogdouche
- = nooddouche
- = brandcompartiment

Materialen:

Onderwerp:	Soort materiaal:	Kleur:
Enkele deur	Kunststof	Terracotta RAL 8004
Overheaddeur	Kunststof	Terracotta RAL 8004
Deurkozijnen	Staal	Grijs
Buitenwand	i.h.w.g. beton	Grijs
Buitenwand (silo's)	Stalen panelen	Terracotta RAL 8004
Buitenwand	Panelen van strekmetaal	Terracotta RAL 8004
Dak (silo's)	Kunststof	Terracotta RAL 8004
Dak	Zandpakket	Antraciet

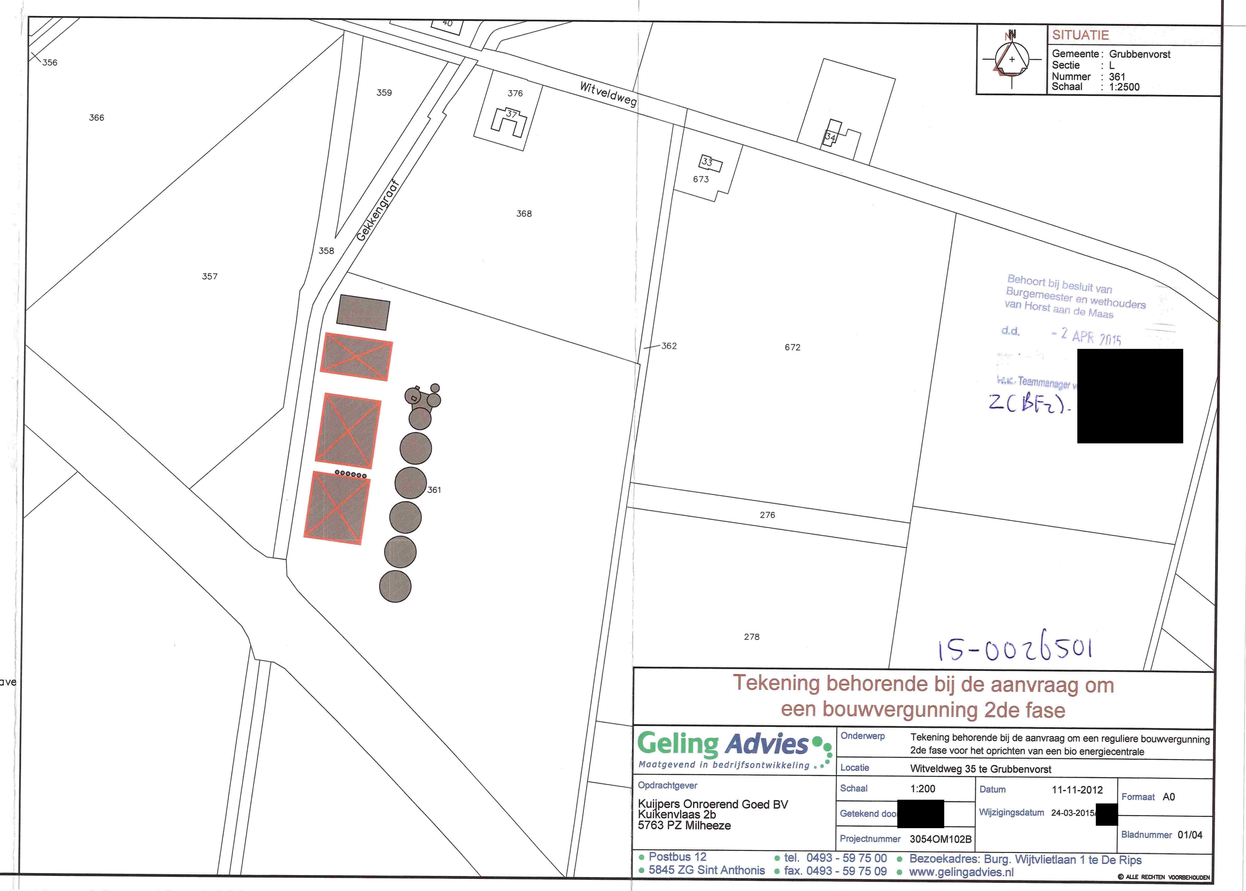

15-0026501

Tekening behorende bij de aanvraag om een bouwvergunning 2de fase

Geling Advies
Adviserend in bedrijfsontwikkeling

Opdrachtgever
Kuijpers Onroerend Goed BV
Kuikenvaas 2b
5763 PZ Milheeze

Onderwerp	Tekening behorende bij de aanvraag om een reguliere bouwvergunning 2de fase voor het oprichten van een bio energiecentrale
Locatie	Wijvelweg 35 te Grubbenvorst
Schaal	1:200
Datum	11-11-2012
Formaat	A0
Getekend door	[redacted]
Wijzigingsdatum	24-03-2015 [redacted]
Projectnummer	3054OM102B
Bladnummer	01/04

Postbus 12 • tel. 0493 - 59 75 00 • Bezoekadres: Burg. Wijtvlietlaan 1 te De Rips
5845 ZG Sint Anthonis • fax. 0493 - 59 75 09 • www.gelingadvies.nl

© ALLE RECHTEN VOORBEHOUDEN