


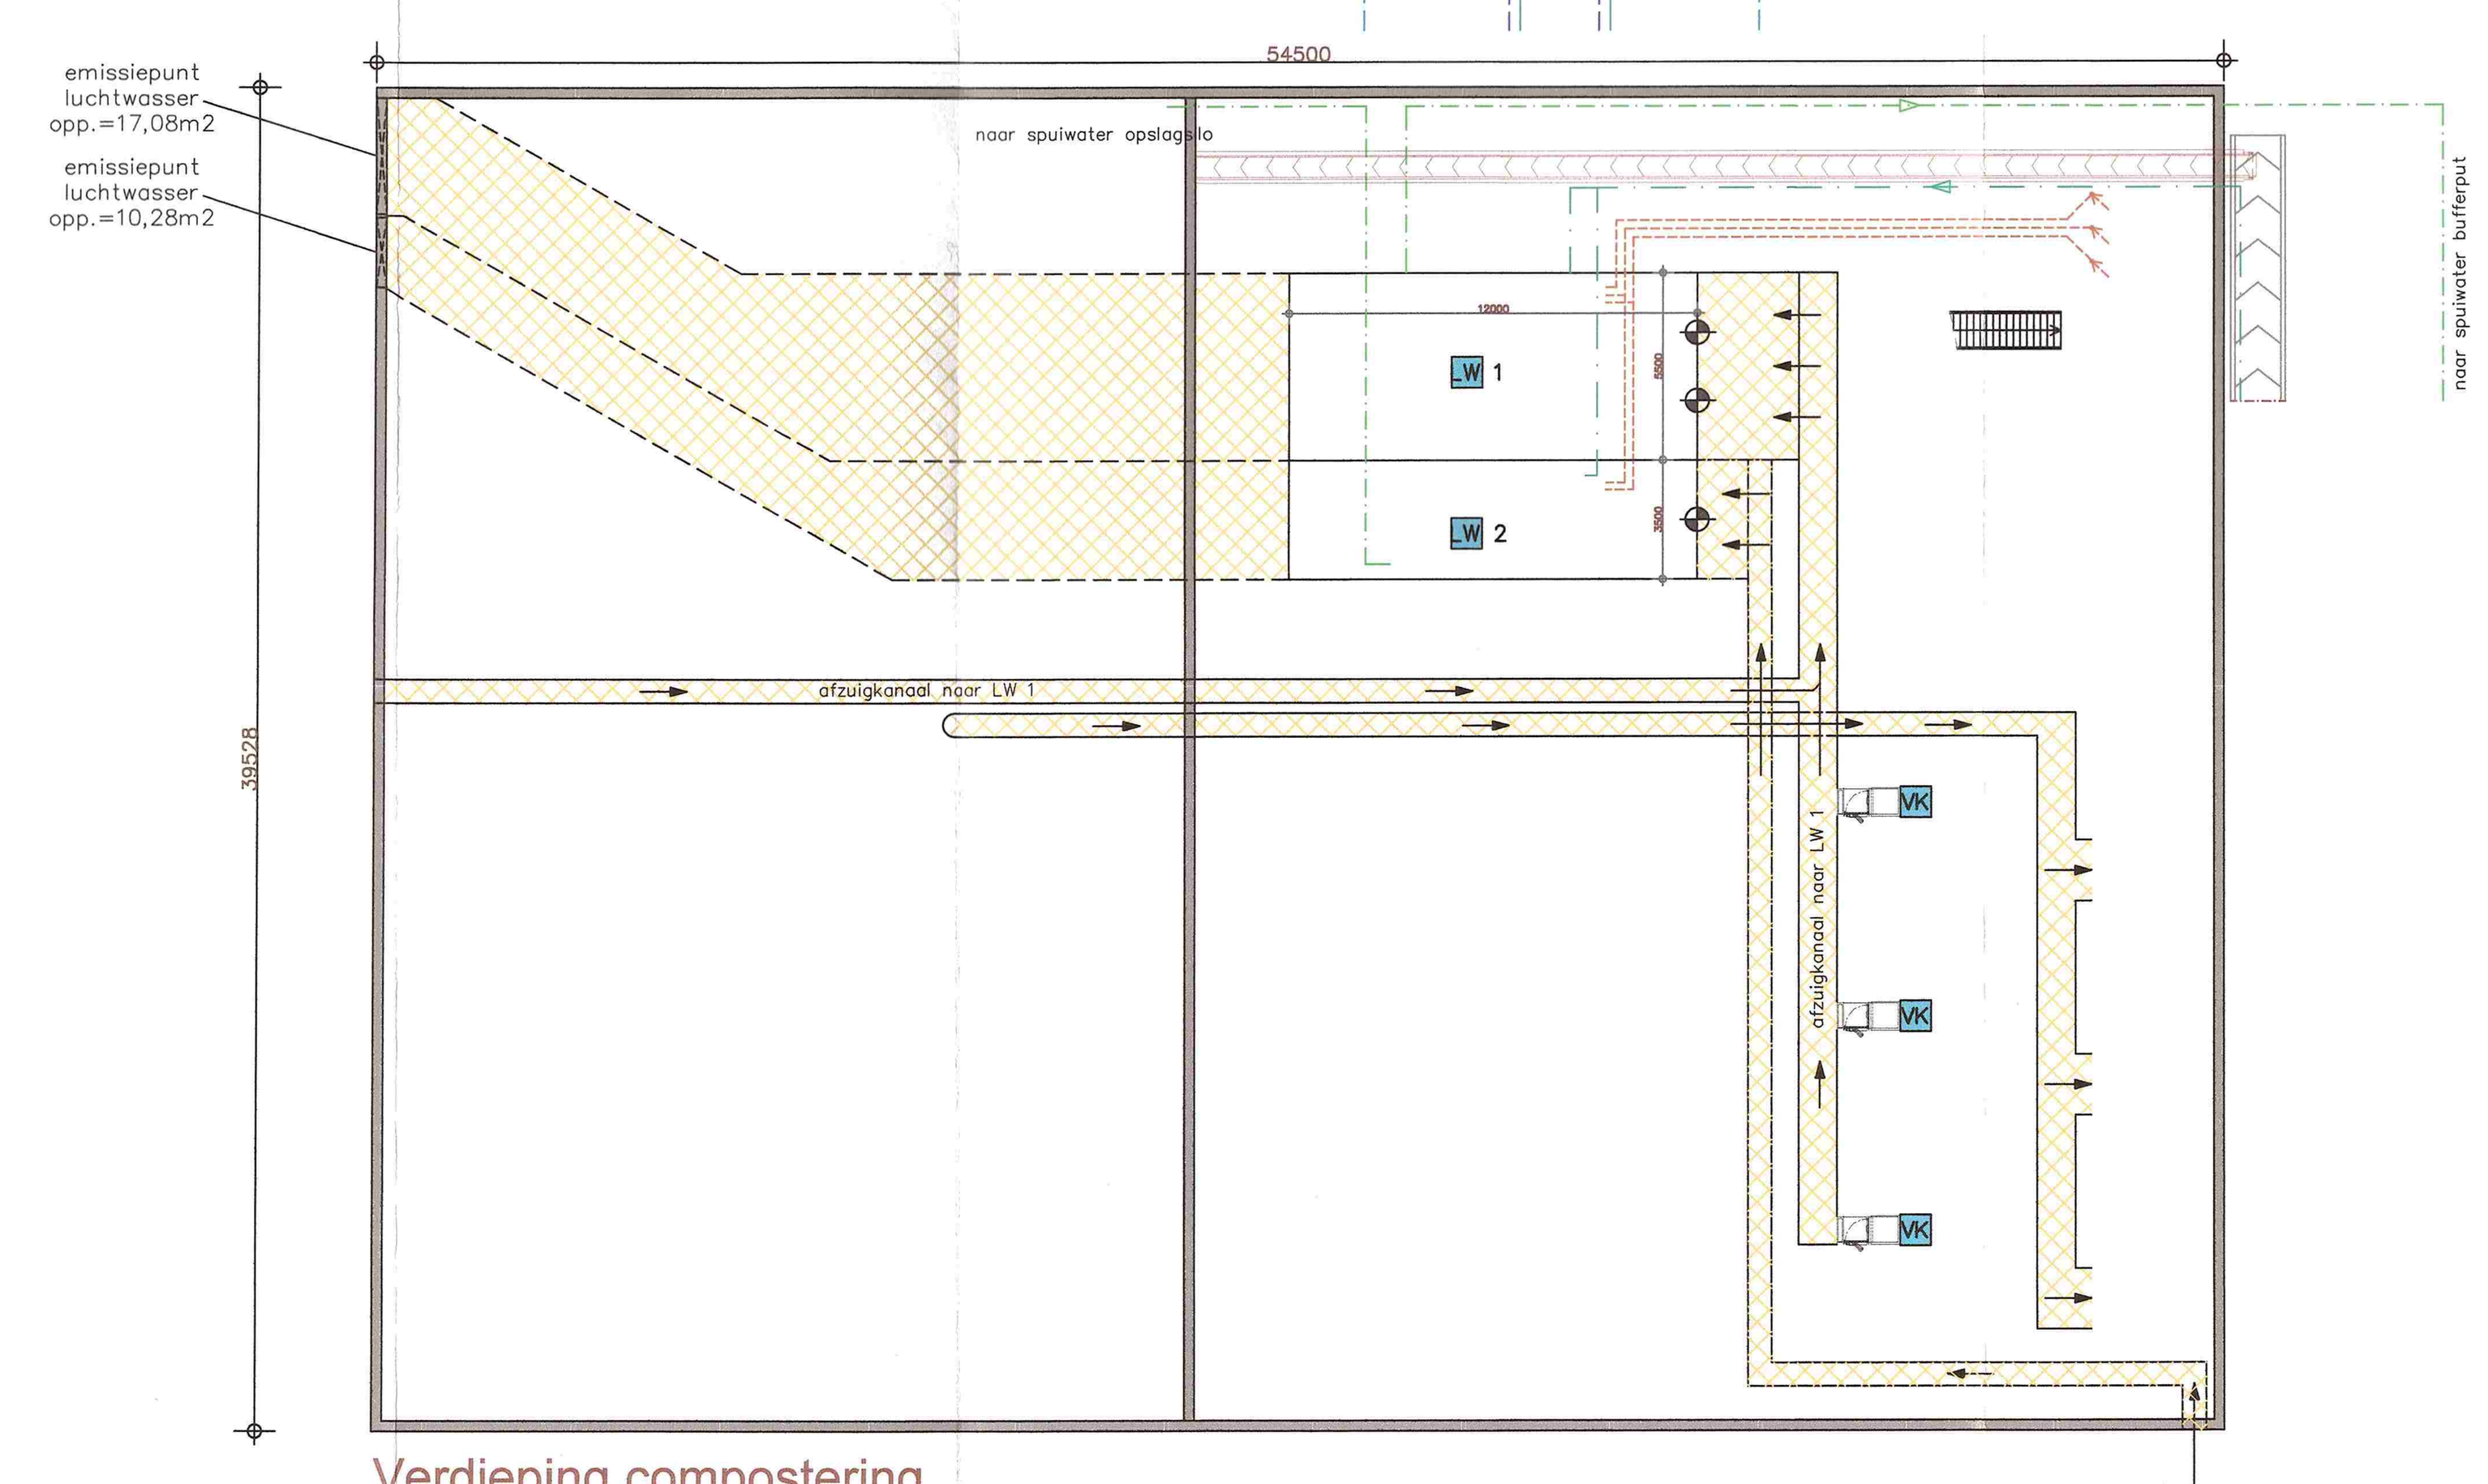

Verdieping compostering
1:250

Materialen:

Onderwerp:	Soort materiaal:	Kleur:
Enkele deur	Kunststof	Terracotta RAL 8004
Overheaddeur	Kunststof	Terracotta RAL 8004
Deurkozijnen	Staal	Grijs
Buitenwand	l.h.w.g. beton	Grijs
Buitenwand (silo's)	Stalen panelen	Terracotta RAL 8004
Buitenwand	Panelen van strekmetaal	Terracotta RAL 8004
Dak (silo's)	Kunststof	Terracotta RAL 8004
Dak	Zandpakket	Antraciet

Legenda veiligheid

PS = deur voorzien van paniekslot. Deur dient ten allen tijde in één handeling van binnenuit te openen te zijn zonder gebruik te maken van een sleutel of ander losse voorwerpen.

- = poederblusser (Inhoud 12 kg.)
- = vluchtwegaanduiding conform NEN 6088
- = (nood)uitgang conform NEN 6088
- = oogdouche
- = nooddouche
- = brandcompartiment


Legenda bouwkundig

- = Muurplaatanker l=1000mm (h.o.h. 1500mm)
- = balkdrager
- = mestafvoerbuis ø315
- = meterkast volgens NEN 2768
- = ventilator
- = ontstoppingsstuk

Algemeen

Alle beton-, hout- en staalconstructies volgens tekening en berekening constructeur.
Tekening uitsluitend bedoeld voor de aanvraag van een bouwvergunning.
Alle maten controleren in het werk !
Putten in overeenstemming met de Bouwtechnische Richtlijnen Mestbassins (B.R.M.)
en Handleiding Bouwtechnische Richtlijnen Mestbassins (H.B.R.M.).
Eventuele detailering aanpassen aan bestaande situatie.

- gasinstallatie volgens NEN 1078
- CV-installatie volgens NEN 1078 en NEN 3028
- rookdichtheid conform NEN 6066
- vluchtwegaanduiding conform NEN 6088
- weerstand tegen branddoorslag en brandoverslag volgens NEN 6082
- hemelwaterafvoer volgens NEN 3215
- waterleiding volgens NEN 1006
- luchtverversing volgens NEN 1087
- doorspuibaarheid volgens NEN 1088
- elektrische installatie volgens NEN 1010 + aanvullingen
- kozijnen - ramen: voorzien van HR++ isolatieglas U-waarde 1,2 W/m2K (max. 4,2 W/m2K)
- kozijnen - ramen: voorzien van inbraakwerend hang- en sluitwerk conform klasse 2 Politiekeurmerk veilig wonen
- de vluchtroutes en gangen zijn voorzien van voldoende noodverlichting volgens Art. 2.59 lid 1 van het bouwbesluit
- de verlichtingssterkte van de noodverlichting voldoet aan artikel 2.57 lid 1 en 2 van het Bouwbesluit
- de verlichtingsinstallatie is voorzien van noodstroom volgens artikel 2.47 en artikel 2.49 lid 2 en 3 van het Bouwbesluit
- Alle binnendeuren (tussen subbrandcompartimenten) welke zich op een vluchtweg bevinden, dienen niet afsluitbaar uitgevoerd te worden.
- Al het installatiewerk volgens BRL 6001.
- De isolatie dient een brandvoortplanting volgens de Europese Norm klasse A te bezitten.
- De rookproductie van al het isolatiemateriaal dient een rookdichtheid van ten hoogste 5,4 m-1 of Europese Norm klasse A

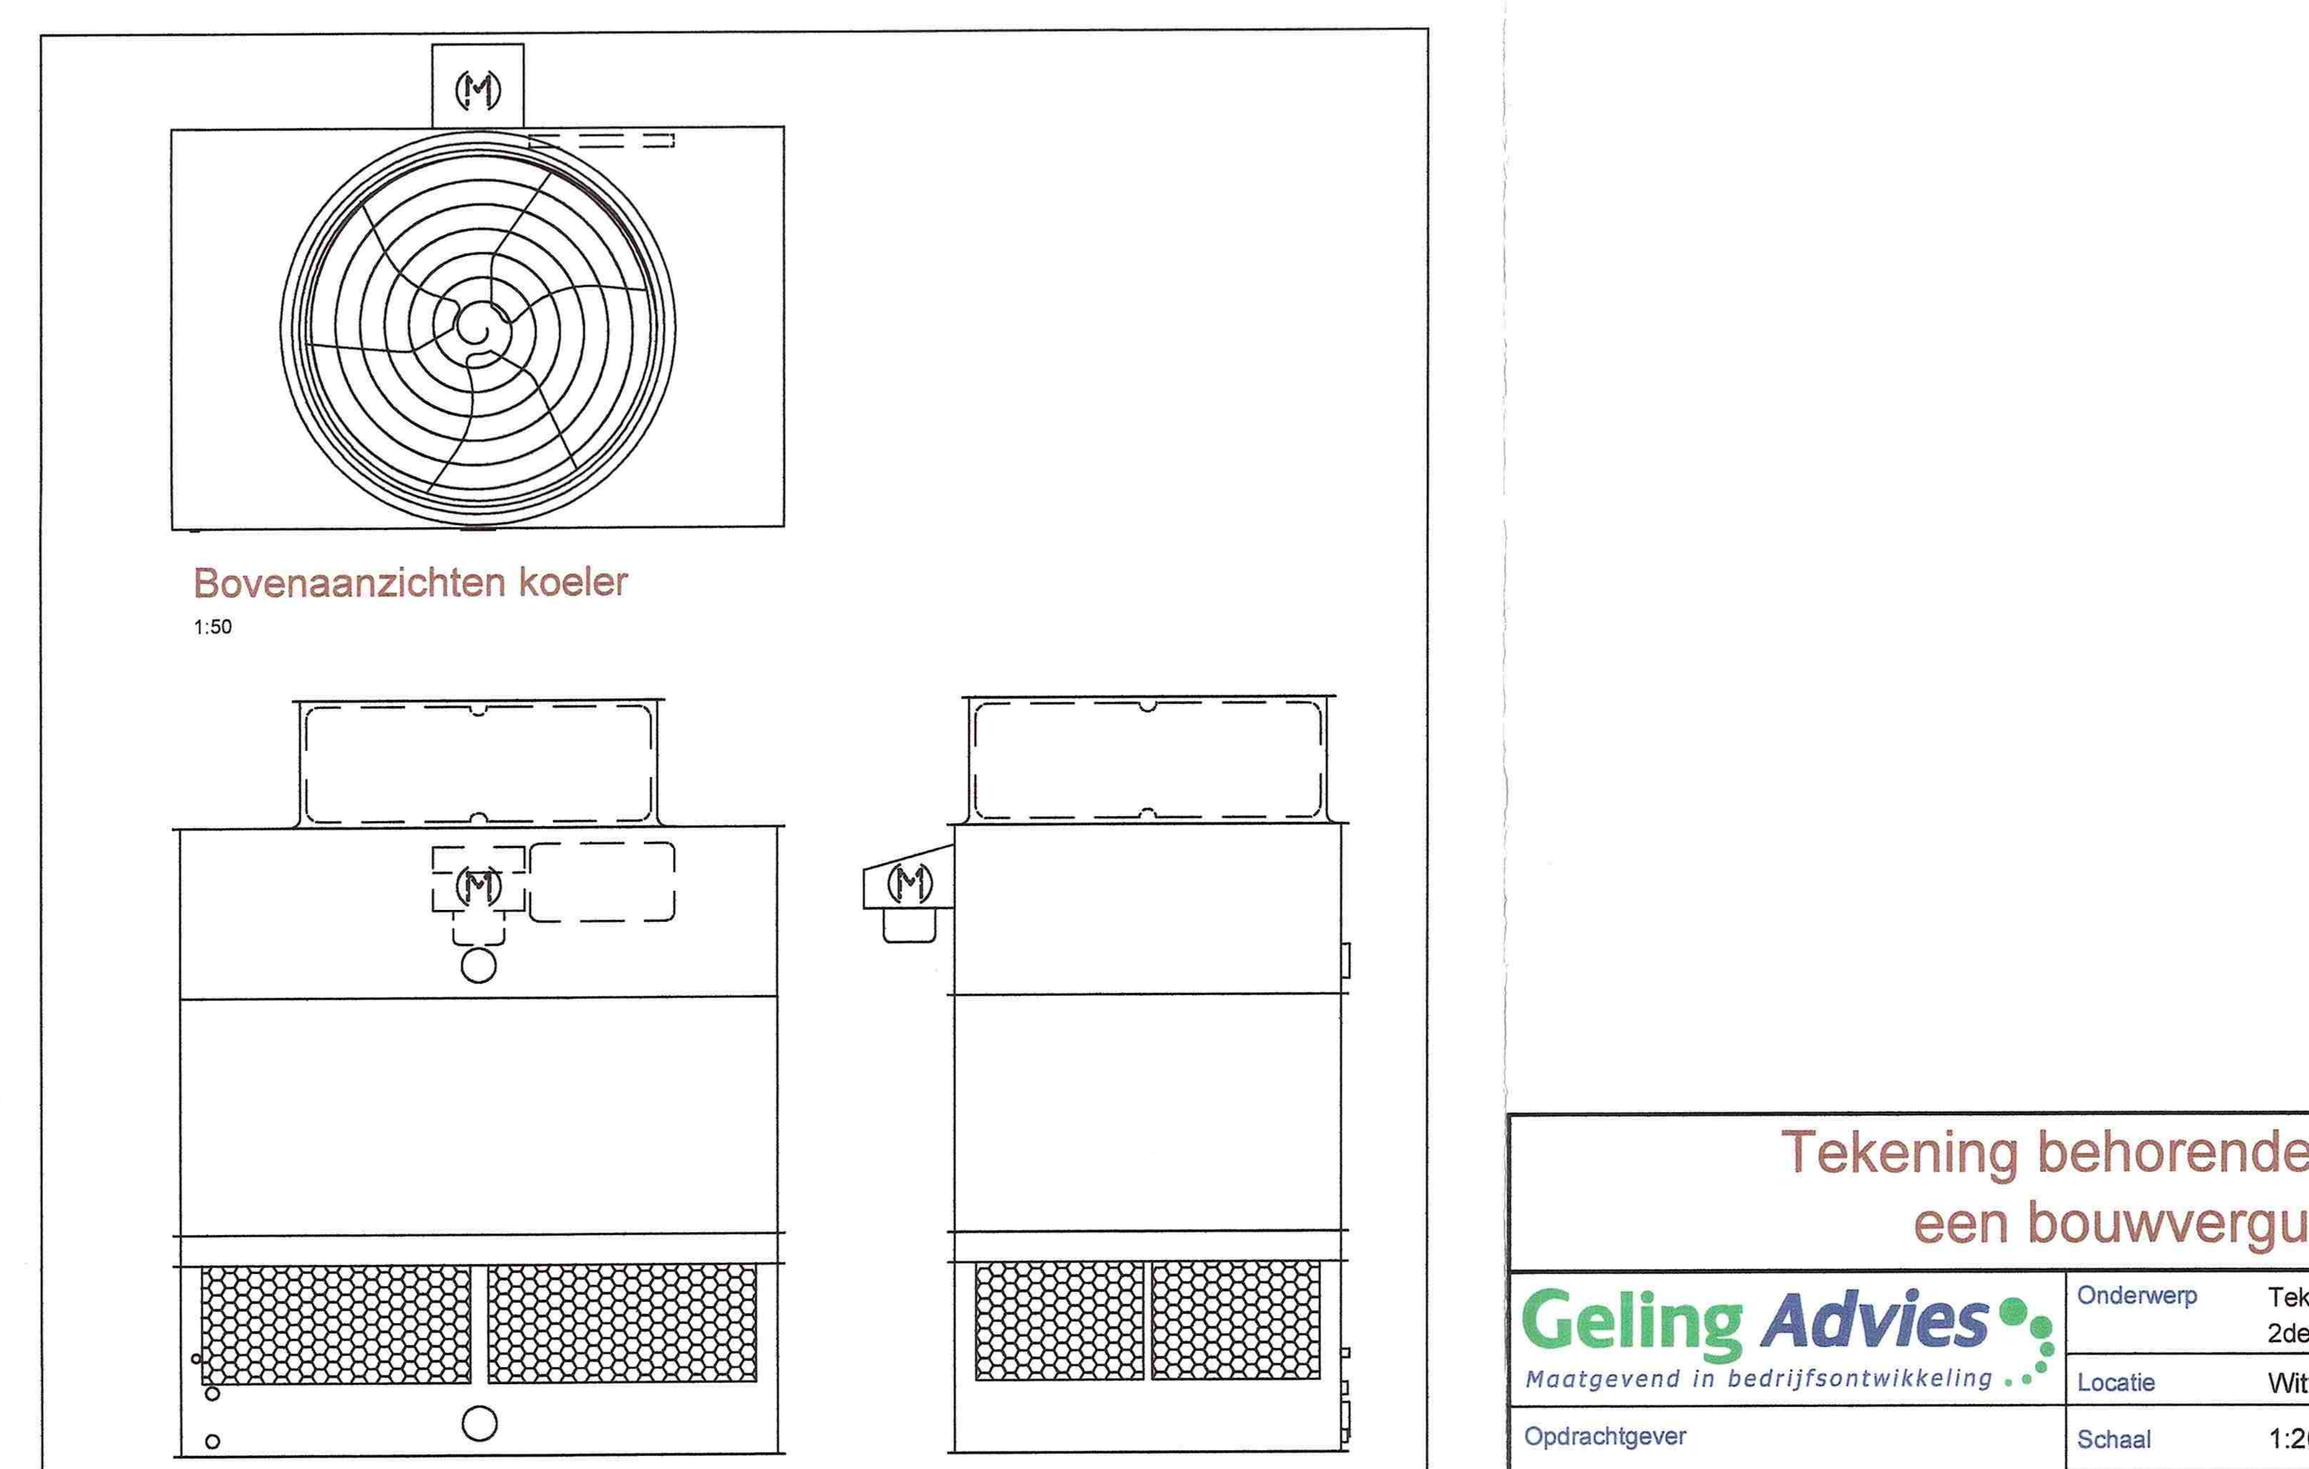

Bovenaanzichten koeler
1:50

Zijaanzichten koeler
1:50

Behoort bij besluit van Burgemeester en we...uders van Horst aan de Maas
d.d. - 2 APR 2015
Teammanager vergunn...
Z(BF2)-201 [redacted]

15-0026502

Tekening behorende bij de aanvraag om een bouwvergunning 2de fase

Geling Advies
Maatgevend in bedrijfsontwikkeling

Onderwerp	Tekening behorende bij de aanvraag om een reguliere bouwvergunning 2de fase voor het oprichten van een bio energiecentrale		
Locatie	Witveldweg 35 te Grubbenvorst		
Schaal	1:200	Datum	11-11-2012
Getekend door	[redacted]	Wijzigingsdatum	24-03-2015/[redacted]
Projectnummer	3054OM102B	Formaat	A0
		Bladnummer	02/04

Opdrachtgever
Kuijpers Onroerend Goed BV
Kuikenvlaas 2b
5763 PZ Milheeze

• Postbus 12 • tel. 0493 - 59 75 00 • Bezoekadres: Burg. Wijtvlietlaan 1 te De Rips
• 5845 ZG Sint Anthonis • fax. 0493 - 59 75 09 • www.gelingadvies.nl

© ALLE RECHTEN VOORBEHOUDEN