

BESTEMMINGSPLANGEBIED

Plangrens

BESTEMMINGEN

Enkelbestemmingen

- AW Agrarisch met waarden
- BE Bedrijf
- N Natuur
- V Verkeer
- V.BV Verkeer - Rijkverkeer
- WA-P Water - Primair water

Dubbelbestemmingen

- L-G Leiding - Gas
- L-H Leiding - Hoogspanning
- L-L Leiding - Leidingstrook
- L-R Leiding - Rood
- L-W Leiding - Water

Waarde

- WRA Waarde - Archeologie
- WR-C Waarde - Cultuurhistorie
- WE Waarde - Ecologie

Waterstaat

- WS-BW Waterstaat - Beschermingszone primair water
- WS-P Waterstaat - Primair water

AANDUIDINGEN

Gebiedsaanduidingen

- Milieuzone milieuzone - geurzone

Overig

- zoekgebied beekopkruising

Vrijwaringszone

- vrijwaringszone - weg

Functieaanduidingen

- (v) kantoor
- (w) waterberging
- (h) specifieke vorm van groen - laanbeplanting
- (h) specifieke vorm van natuur - faunapassage
- (v) specifieke vorm van verkeer - geluidwerende voorziening
- (v) specifieke vorm van verkeer - rijksweg

Bouwaanduidingen

Overig

- bigt bigebouwen

Bouwvlak

- bouwvlak

Figuur

Hartlijn leiding


- hartlijn leiding - gas
- hartlijn leiding - hoogspanning
- hartlijn leiding - rood
- hartlijn leiding - water

Overig

- dwars dwarsprofiel

Provincie Limburg

Provinciaal Inpassingsplan
Buitenring Parkstad Limburg

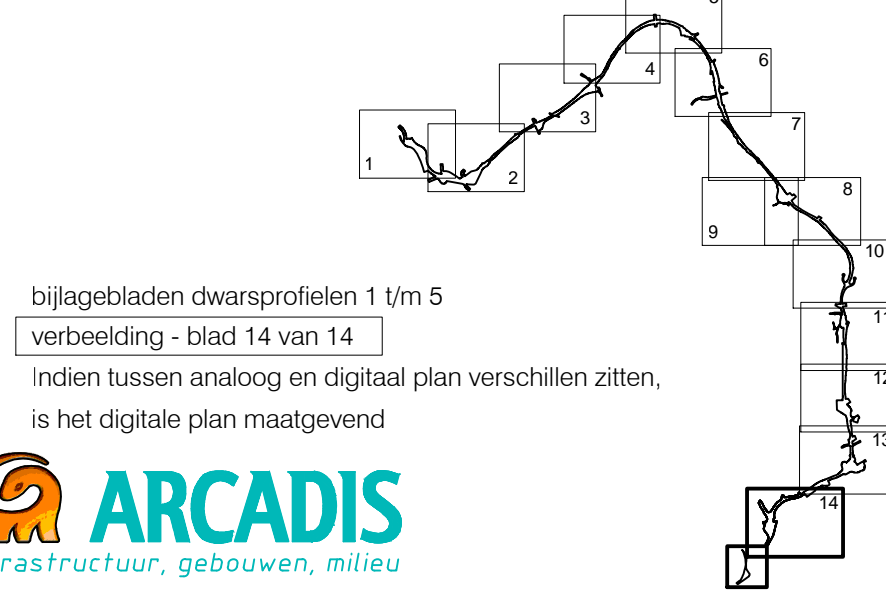

bijlageblad dwarsprofiel 1 (m 5)
verkeers - blad 14 van 14
indien tussen ontwerp en digitaal plan verschillen zitten,
is het digitale plan maatgevend

ARCADIS
Infrastructuur, gebouwen, milieu

Part of a bigger picture
Inpassingsplan - Verkeers
Gedownload op: 09.06.2019
Datum: 09.06.2019
Schaal: 1:2000
Projectleider: W. van der Heide
Versticht: Maatschappij

17.09.2019	14.06.2019
21.09.2019	18.06.2019
25.10.2019	17.11.2019
16.12.2019	Vap

Projectnummer: 801955.000119
Tekeningnummer: NL.MRO.9931.PPBuitenring-VG01
Auteursrechten voorbehouden