



Zijgevel 1:200 Achtergevel

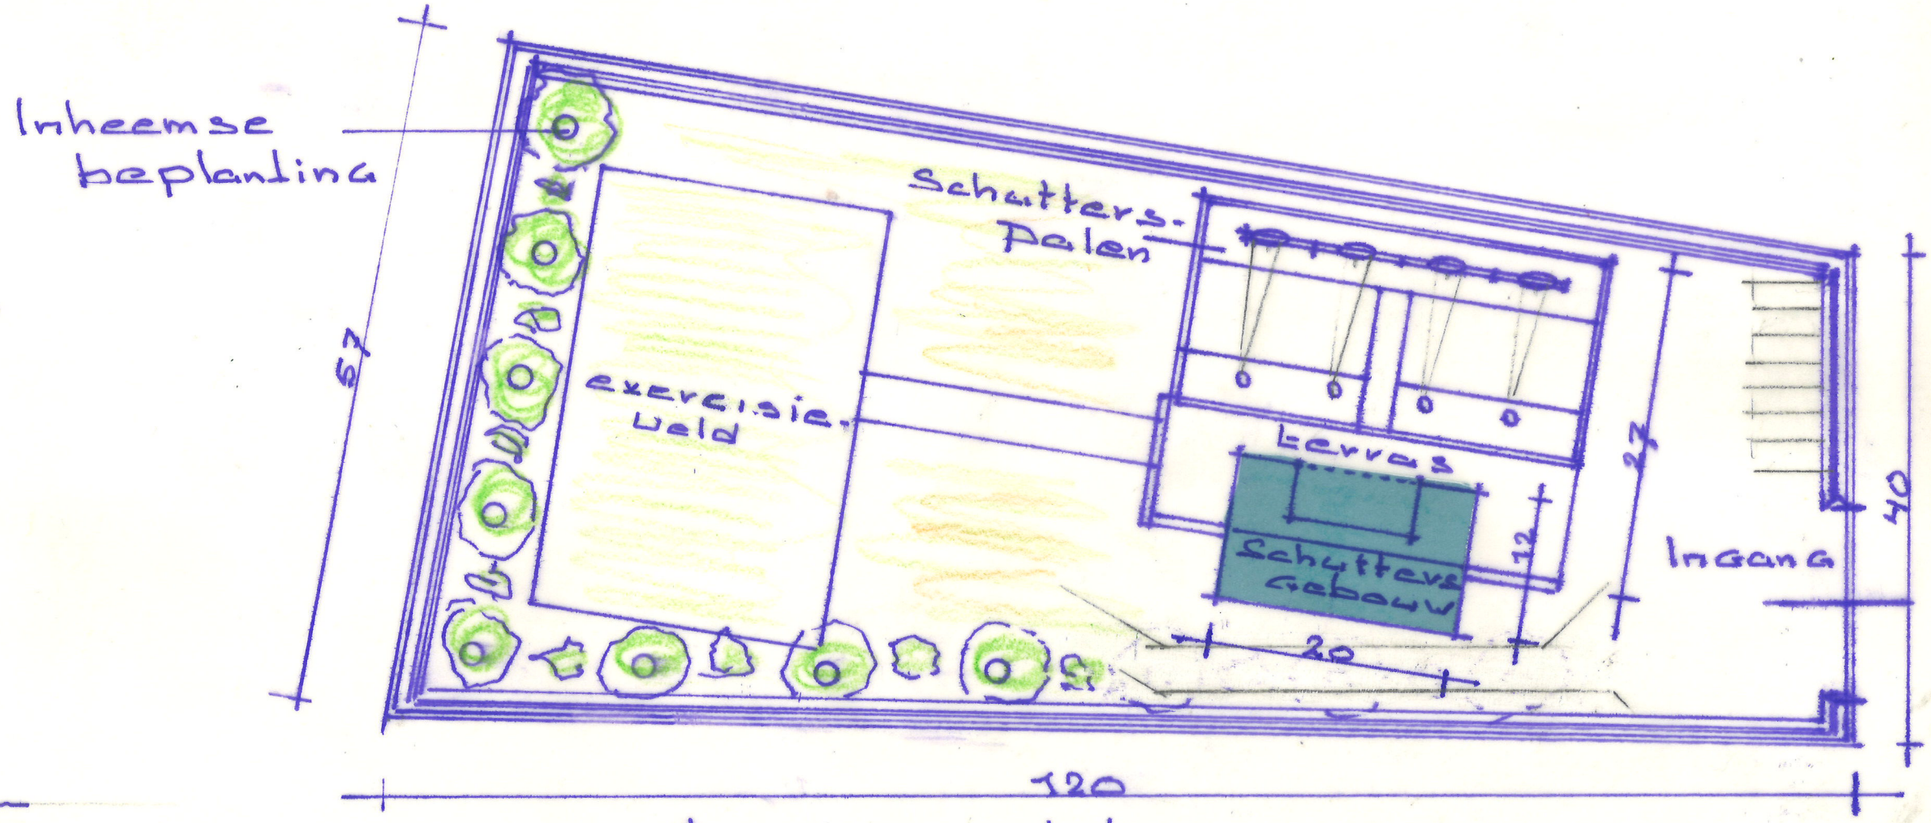

Terreinindeling 1:500

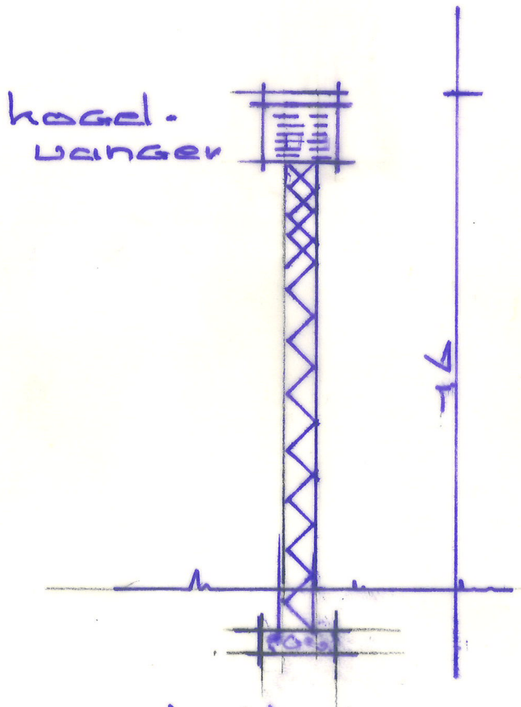

Schutterspaal 1:100

Principeschets
Schuttersterrein St. Andreas