



De N300 voert van Nuth naar Heerlen door het Heuvelland en de stadsregio Heerlen. De weg doorsnijdt daarbij verschillende typen landschap zoals beekdalen, open plateau's en besloten bosgebieden. Op veel plaatsen vormt de weg de overgang tussen het landschap van de stadsregio en het Heuvellandschap. In de stadsregio begeleidt bosplantsoen de weg, die afwisselend verhoogd of verdiept ligt. Voor deze weg in wording is een uitgebreid landschappelijk inpassingsplan opgesteld door HNS en Arcadis. Ten zuiden van Amstenrade doorkruist de weg een open plateau. Hier ligt de weg verdiept en zonder opgaande beplanting. Zo maakt de weg zo min mogelijk inbreuk op het open landschap van het plateau. op verschillende plaatsen wordt de weg begeleid door geluidwerende voorzieningen. Deze voorzieningen bestaan uit steile grondtaluds begroeid met gras of beplanting. Waar nodig worden de taluds gecombineerd met schermen.

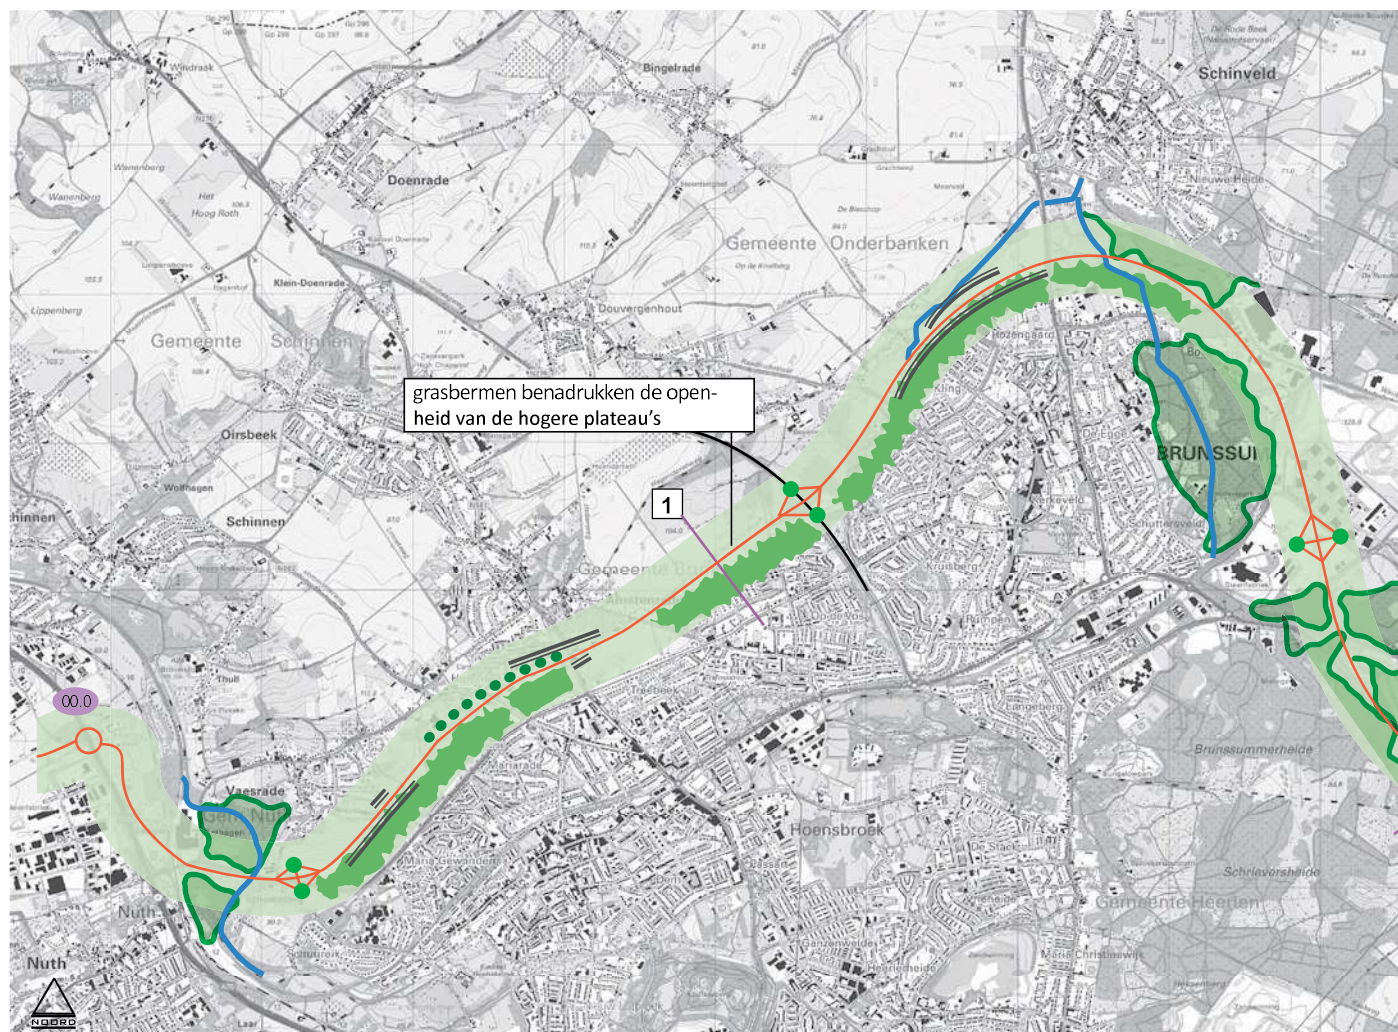

schaal 1:50.000

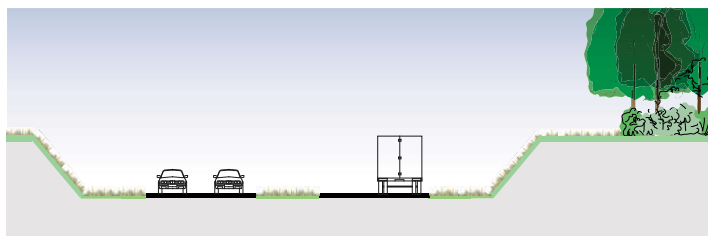

profiel 1