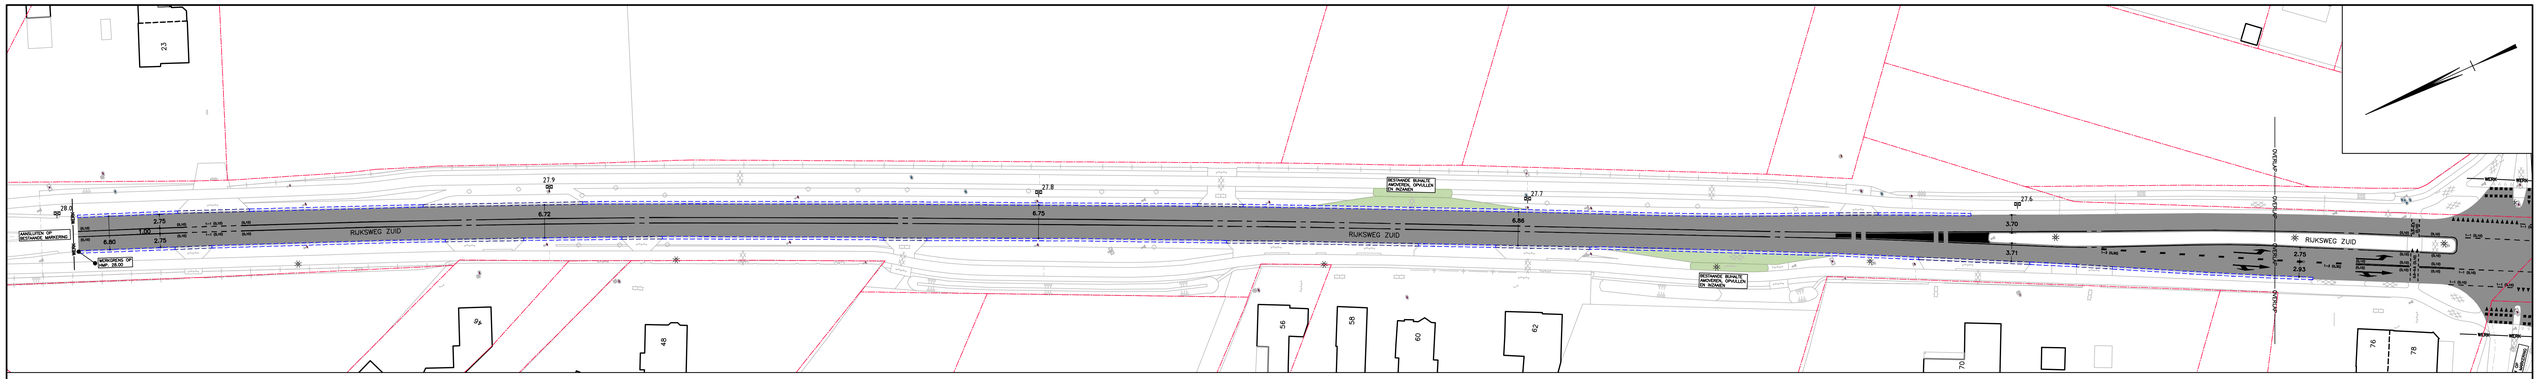

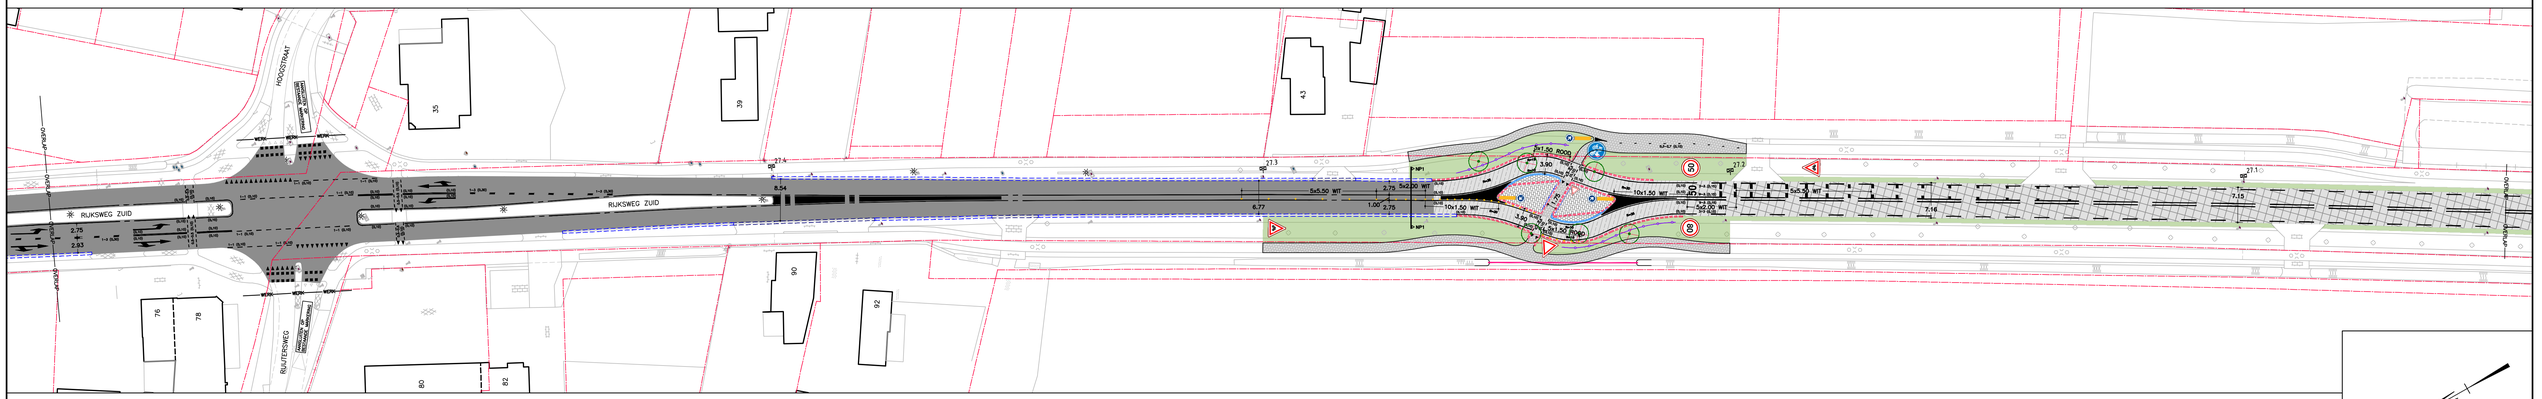

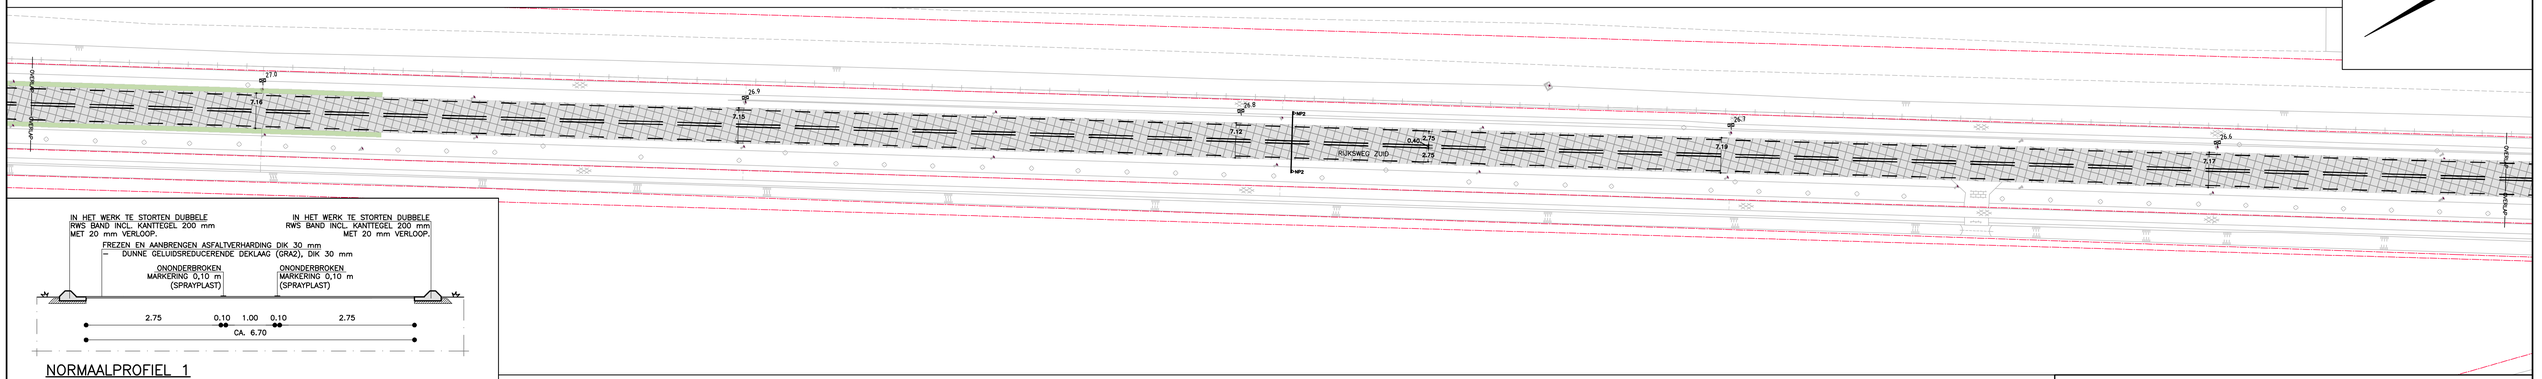

IN HET WERK TE STORTEN DUBBELE RWS BAND INCL. KANTTEGEL 200 mm MET 20 mm VERLOOP.

IN HET WERK TE STORTEN DUBBELE RWS BAND INCL. KANTTEGEL 200 mm MET 20 mm VERLOOP.

FREZEN EN AANBRENGEN ASFALTVERHARDING DIK 30 mm
– DUNNE GELUIDSREDUCERENDE DEKLAAG (GRA2), DIK 30 mm

ONONDERBROKEN MARKERING 0,10 m (SPRAYPLAST)

ONONDERBROKEN MARKERING 0,10 m (SPRAYPLAST)

2.75 0.10 1.00 0.10 2.75

CA. 6.70

NORMAALPROFIEL 1

SCHAAL : 1:50

MARKERING 0,15 m 3-3 (THERMOPLAST)

FREZEN EN AANBRENGEN ASFALTVERHARDING DIK 30 mm
– SMA-NL 8B, DIK 30 mm

MARKERING 0,15 m 9-3 (THERMOPLAST)

MARKERING 0,15 m 9-3 (THERMOPLAST)

MARKERING 0,15 m 3-3 (THERMOPLAST)

0.15 2.75 0.15 0.40 0.15 2.75 0.15

CA. 7.10

NORMAALPROFIEL 2

SCHAAL : 1:50

- WERKGRENS
- FREZEN EN AANBRENGEN ASFALTVERHARDING DIK 30 mm – DUNNE GELUIDSREDUCERENDE DEKLAAG (GRA2), DIK 30 mm
- FREZEN EN AANBRENGEN ASFALTVERHARDING DIK 30 mm – SMA-NL 8B, DIK 30 mm
- AANBRENGEN ASFALTVERHARDING DIK 205 mm – AC22 BASE OL-C, DIK 60 mm – AC22 BASE OL-C, DIK 60 mm – AC22 TL-C, DIK 55 mm – SMA-NL 8B, DIK 30 mm
- AAN TE BRENGEN BETONVERHARDING DIK 160 mm, KLEUR GRIJS
- AAN TE BRENGEN BETONVERHARDING (PRINTBETON) MOTIEF: KLINKERMOTIEF, DIK 160 mm KLEUR GRIJS
- AAN TE BRENGEN BETONVERHARDING (PRINTBETON) MOTIEF: COBBLESTONE, DIK 200 mm KLEUR GRIJS
- AAN TE BRENGEN GELEIDERAIL
- IN HET WERK TE STORTEN KANTLAAG 500 mm MET 20 mm VERLOOP.
- IN HET WERK TE STORTEN DUBBELE RWS BAND INCL. KANTTEGEL 200 mm MET 20 mm VERLOOP. BAND VOORZIEN VAN SPARINGEN H.O.H. 3m, BREEDTE 0,30 m
- AAN TE BRENGEN RWS BAND 115/225x200 mm
- AAN TE BRENGEN GELEIDE BAND 50/200x200 mm
- AAN TE BRENGEN DUIKER
- BESTAANDE TE VERLAGEN BERM CQ. IN TE ZAAIEN BERM
- BESTAANDE TE ROOIEN BOOM
- BESTAANDE HECTOMETRERING AANBRENGEN SPIJKER EN PLAKSTRIPS T.B.V. AANDUIDING HECTOMETRERING OP ASFALTVERHARDING SPIJKER EN STREEPJE AANBRENGEN AAN KANT WEG
- AAN TE BRENGEN GLASBOLREFLECTOREN
- AAN TE BRENGEN SCHRIKHEKPLANK
- ONONDERBROKEN STREEP, BREED 0,10/0,15/0,30 m T.P.V. DGD (GRA2) MARKERING VAN SPRAYPLAST TOEPASSEN T.P.V. SMA-NL 8B MARKERING VAN THERMOPLAST TOEPASSEN
- 9.0-3.0 STREEP, BREED 0,15 m T.P.V. DGD (GRA2) MARKERING VAN SPRAYPLAST TOEPASSEN T.P.V. SMA-NL 8B MARKERING VAN THERMOPLAST TOEPASSEN
- 3.0-3.0 STREEP, BREED 0,15 m T.P.V. DGD (GRA2) MARKERING VAN SPRAYPLAST TOEPASSEN T.P.V. SMA-NL 8B MARKERING VAN THERMOPLAST TOEPASSEN
- 0.3-2.7 STREEP, BREED 0,10 m MARKERING VAN WEGENVERF TOEPASSEN
- 1.0-3.0 STREEP, BREED 0,30/0,45 m T.P.V. DGD (GRA2) MARKERING VAN SPRAYPLAST TOEPASSEN T.P.V. SMA-NL 8B MARKERING VAN THERMOPLAST TOEPASSEN
- 1.0-1.0 STREEP, BREED 0,10/0,15 m T.P.V. DGD (GRA2) MARKERING VAN SPRAYPLAST TOEPASSEN T.P.V. SMA-NL 8B MARKERING VAN THERMOPLAST TOEPASSEN
- 0.5-0.5 STREEP, BREED 0,10 m T.P.V. DGD (GRA2) MARKERING VAN SPRAYPLAST TOEPASSEN T.P.V. SMA-NL 8B MARKERING VAN THERMOPLAST TOEPASSEN
- DRIEHOEKSMARKERING H= 0.70 m T.P.V. DGD (GRA2) MARKERING VAN SPRAYPLAST TOEPASSEN T.P.V. SMA-NL 8B MARKERING VAN THERMOPLAST TOEPASSEN
- PIJLMARKERING T.P.V. DGD (GRA2) MARKERING VAN SPRAYPLAST TOEPASSEN T.P.V. SMA-NL 8B MARKERING VAN THERMOPLAST TOEPASSEN
- ONONDERBROKEN STREEP, BREED 0,10/0,15 T.P.V. DGD (GRA2) MARKERING VAN SPRAYPLAST TOEPASSEN T.P.V. SMA-NL 8B MARKERING VAN THERMOPLAST TOEPASSEN VLAKVULLING VAN WEGENVERF.
- BLOKMARKERING 0,50x0,50 m T.P.V. DGD (GRA2) MARKERING VAN SPRAYPLAST TOEPASSEN T.P.V. SMA-NL 8B MARKERING VAN THERMOPLAST TOEPASSEN

DEFINITIEF

Project	: ONTWERPTEKENINGEN GO N-WEGEN		25.041
Opdrachtgever	: PROVINCIE LIMBURG		
Onderdeel	: SIT. VERHARDING N276, 24.85 – 28.30 – ECHT	Blad	B.01
Getekend	:	Schaal : 1:500 / 1:50 / 1:20	Formaat : A1 + 1xA4
Datum	: 07-10-2025	Gewijzigd : 11-02-2026	
CAD-bestand	: G:\2025\25.041 – Ontwerptekeningen GO N-wegen\2025\02. Bestektekeningen\28-2\25.041 – N276 – HRB – 24,85 – 28,30 – Echt.dwg		

Plangroep Heggen
Bezoekadres Parkweg 1a 6121 HV Born
Postadres Postbus 44 6120 AA Born
Tel +31 (0)46 458 22 22
Mail info@plangroep-heggen.nl
Web www.plangroep-heggen.nl