




Niveau 13.000+P
1:120

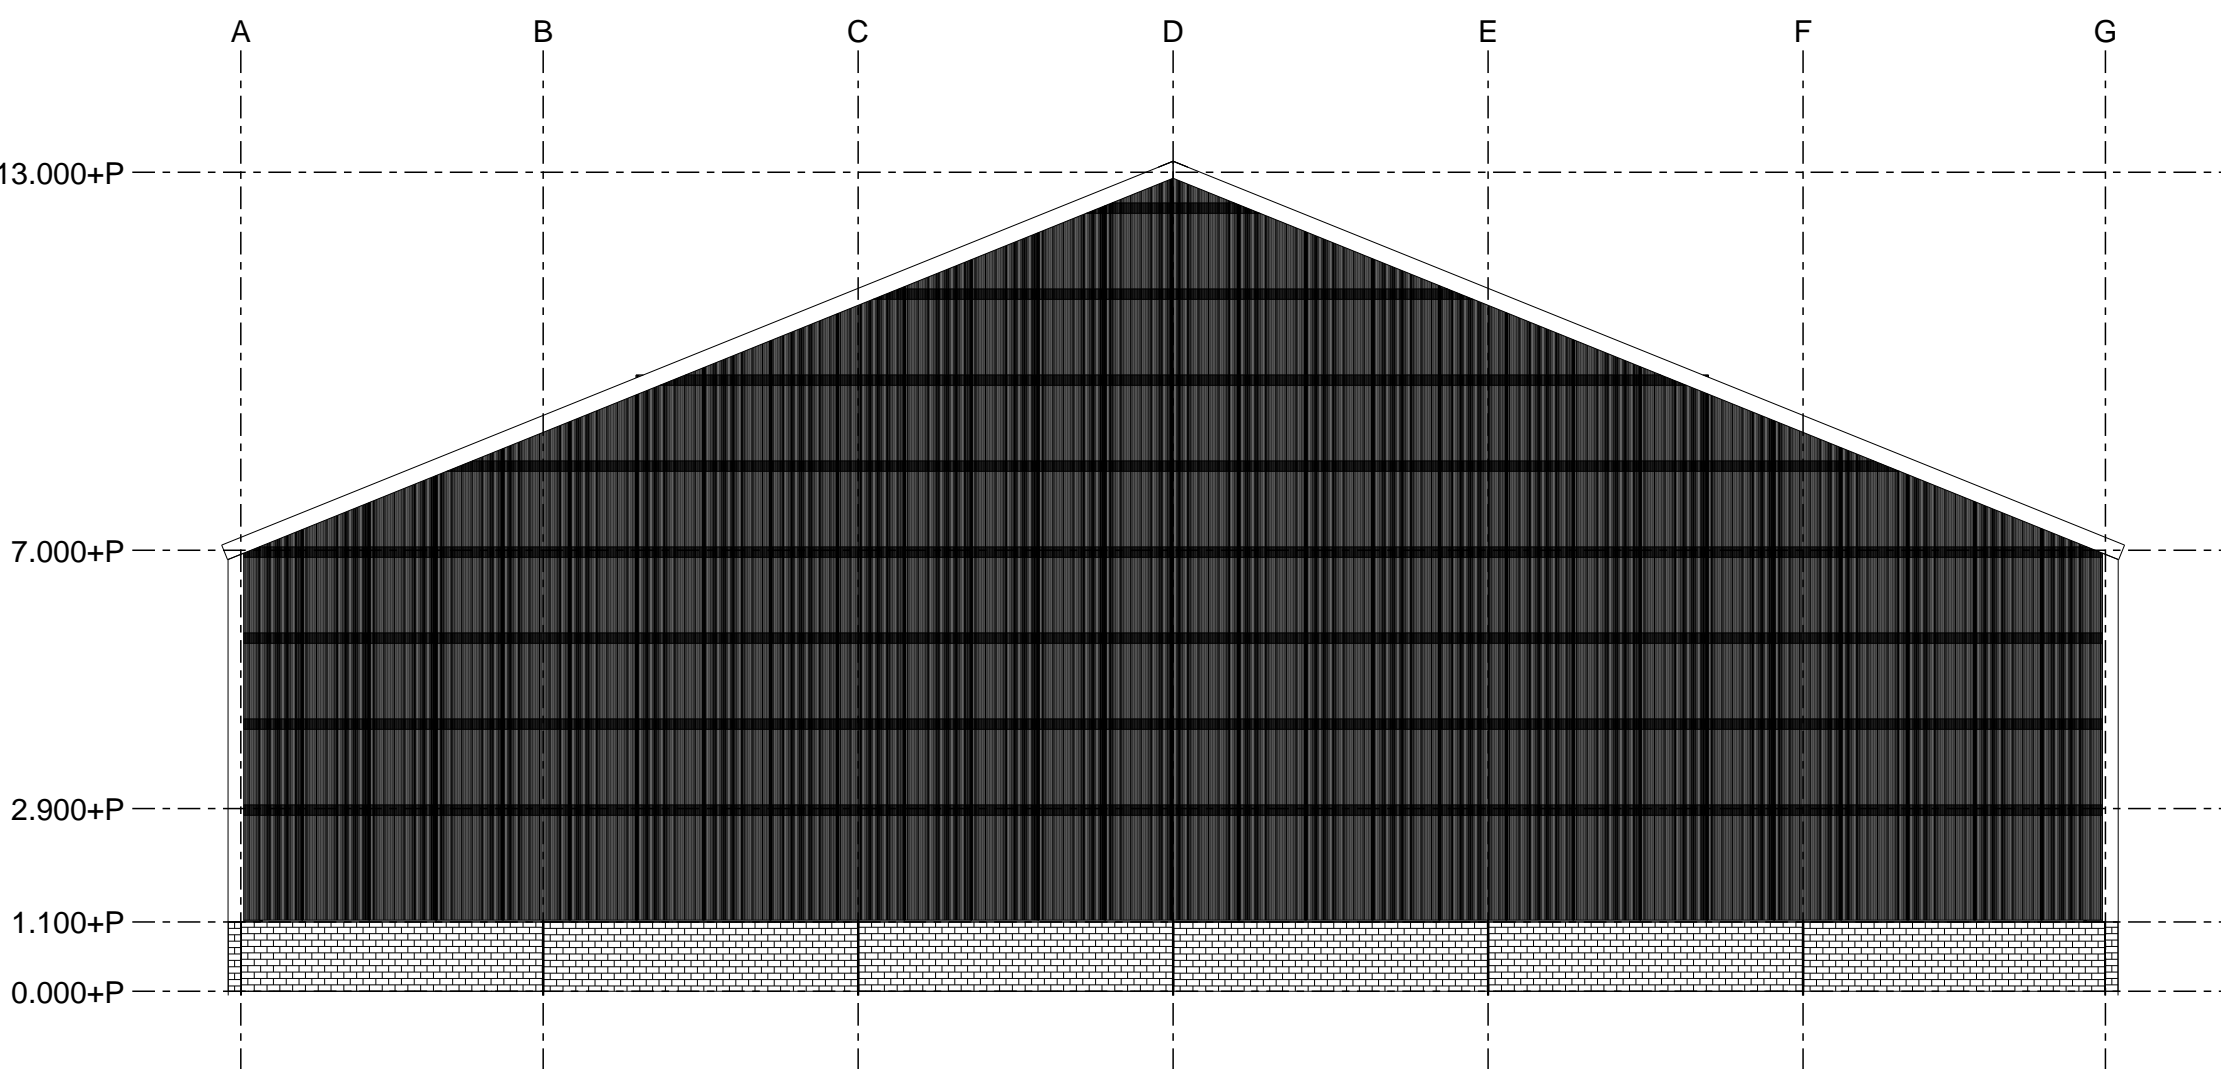


Aanzicht as 1 buitenzijde
1:120

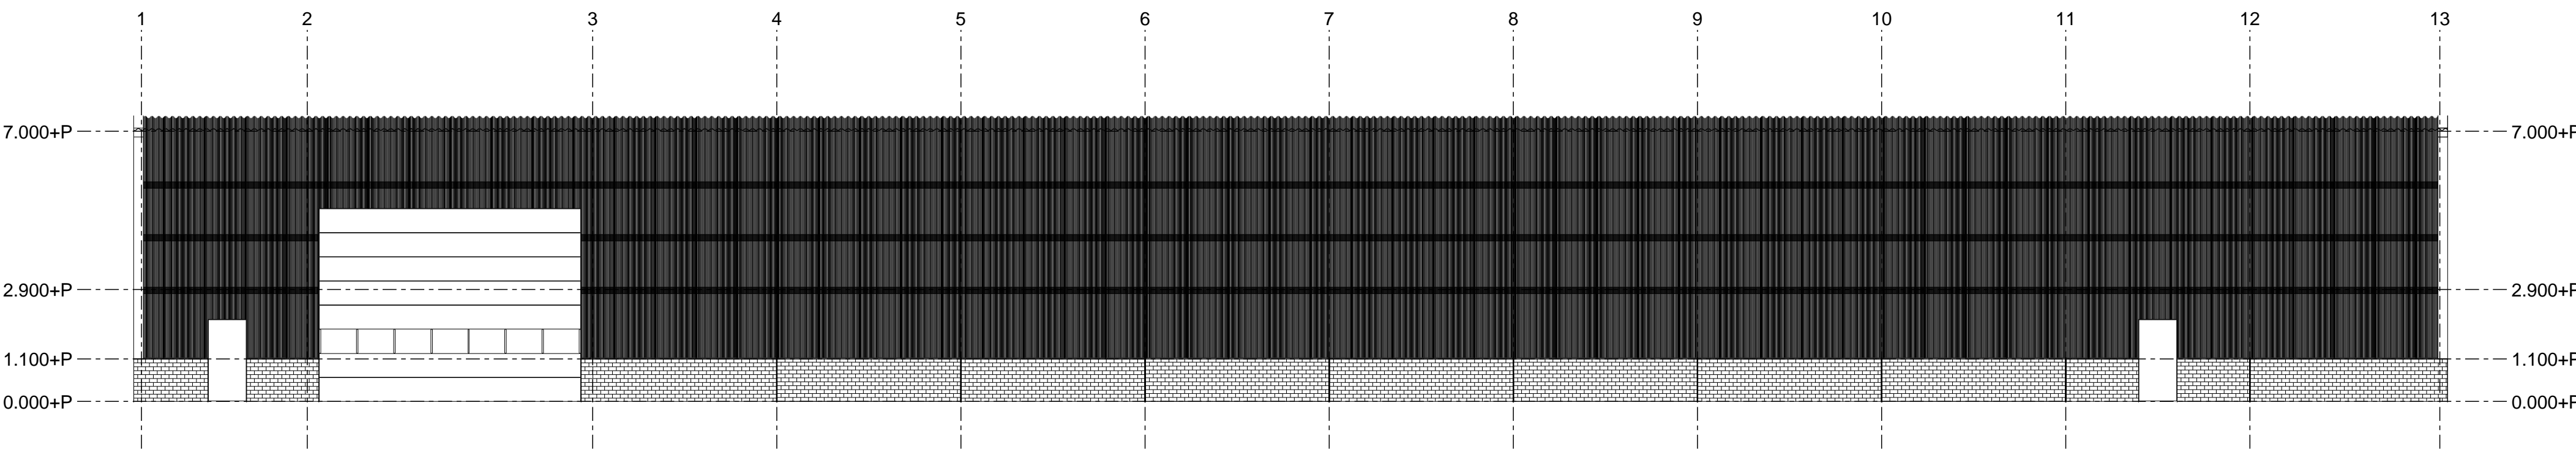

Aanzicht as G
1:120

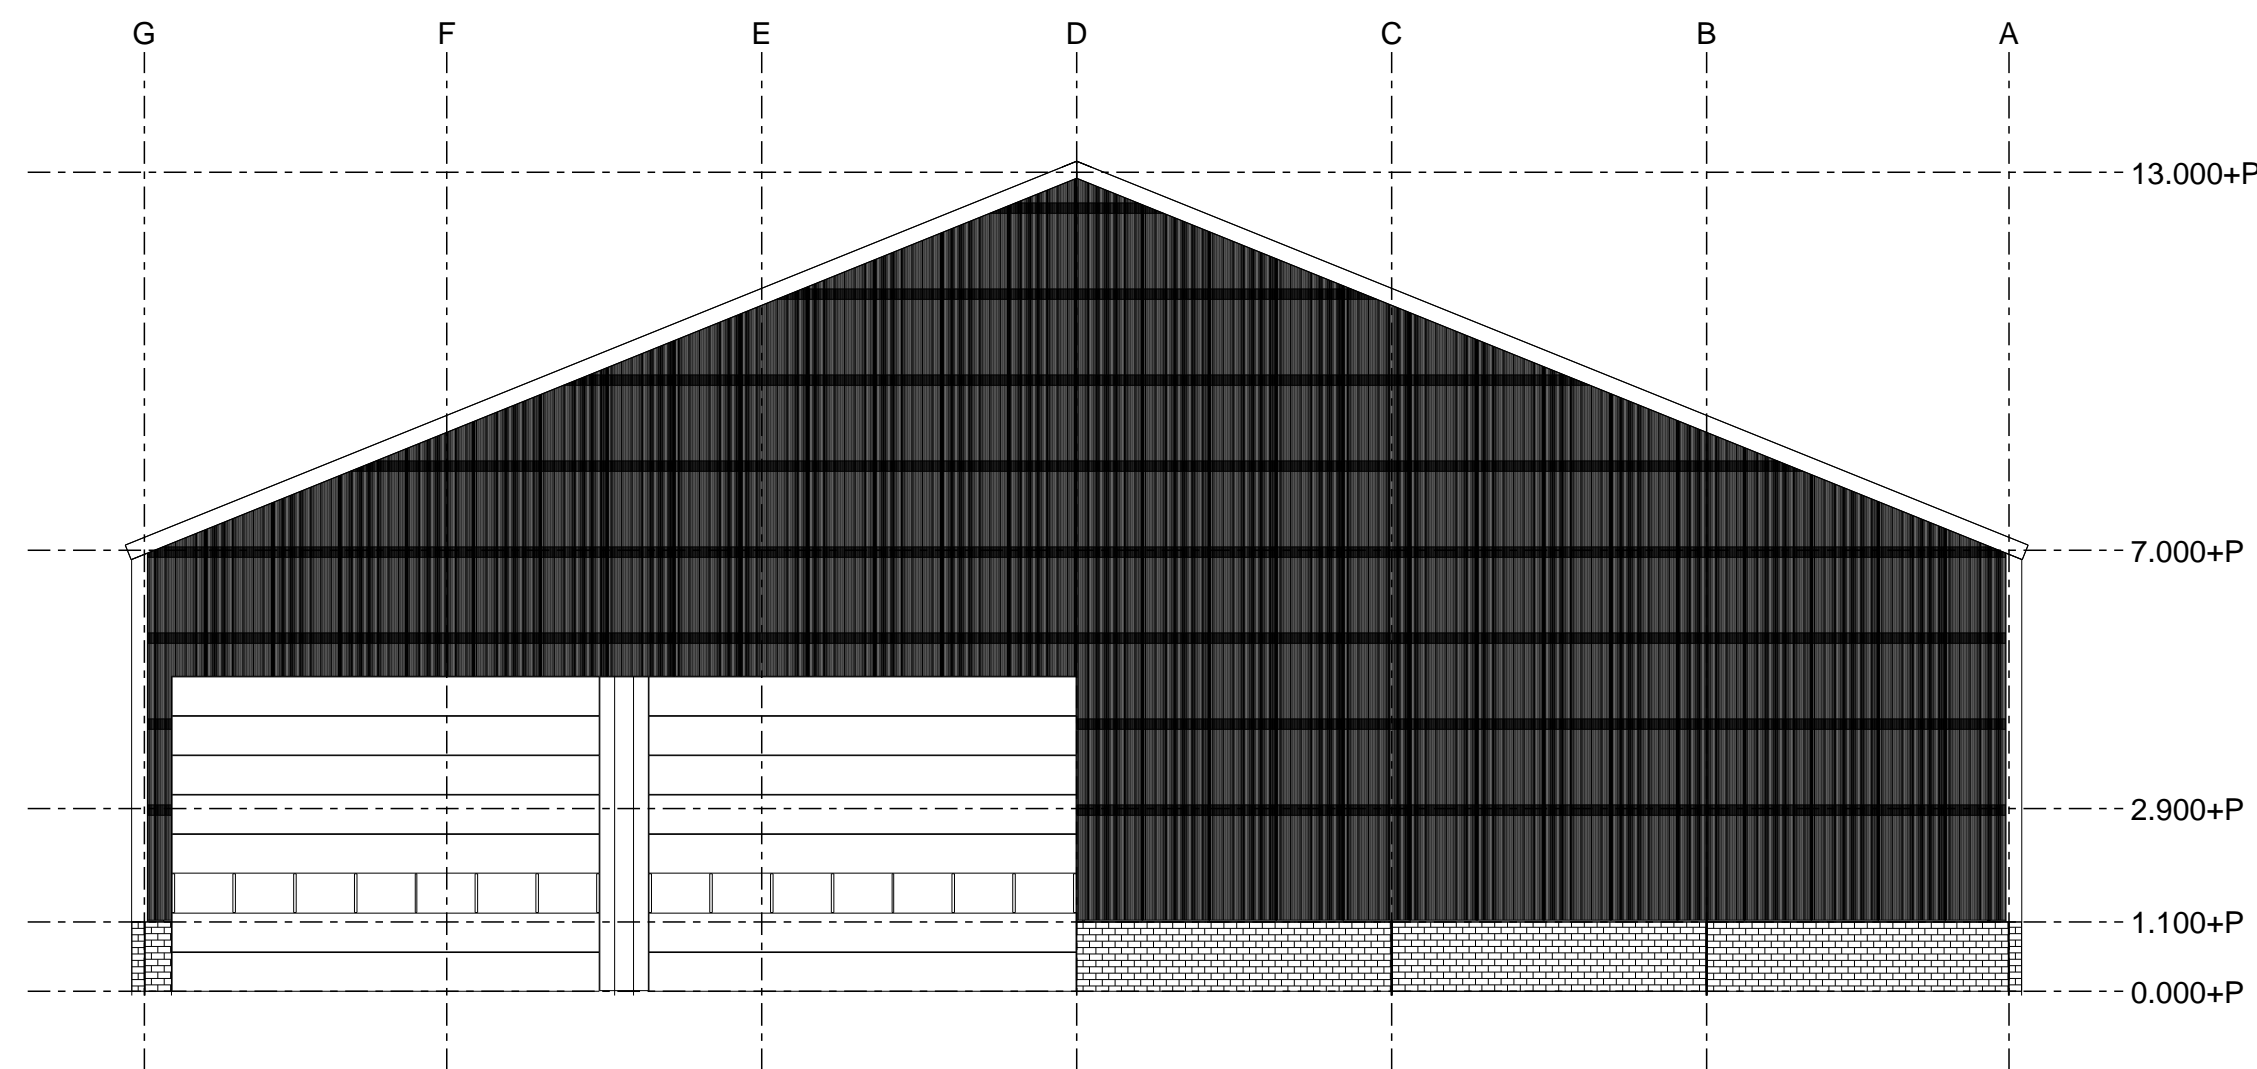

Aanzicht as 13 buitenzijde
1:120

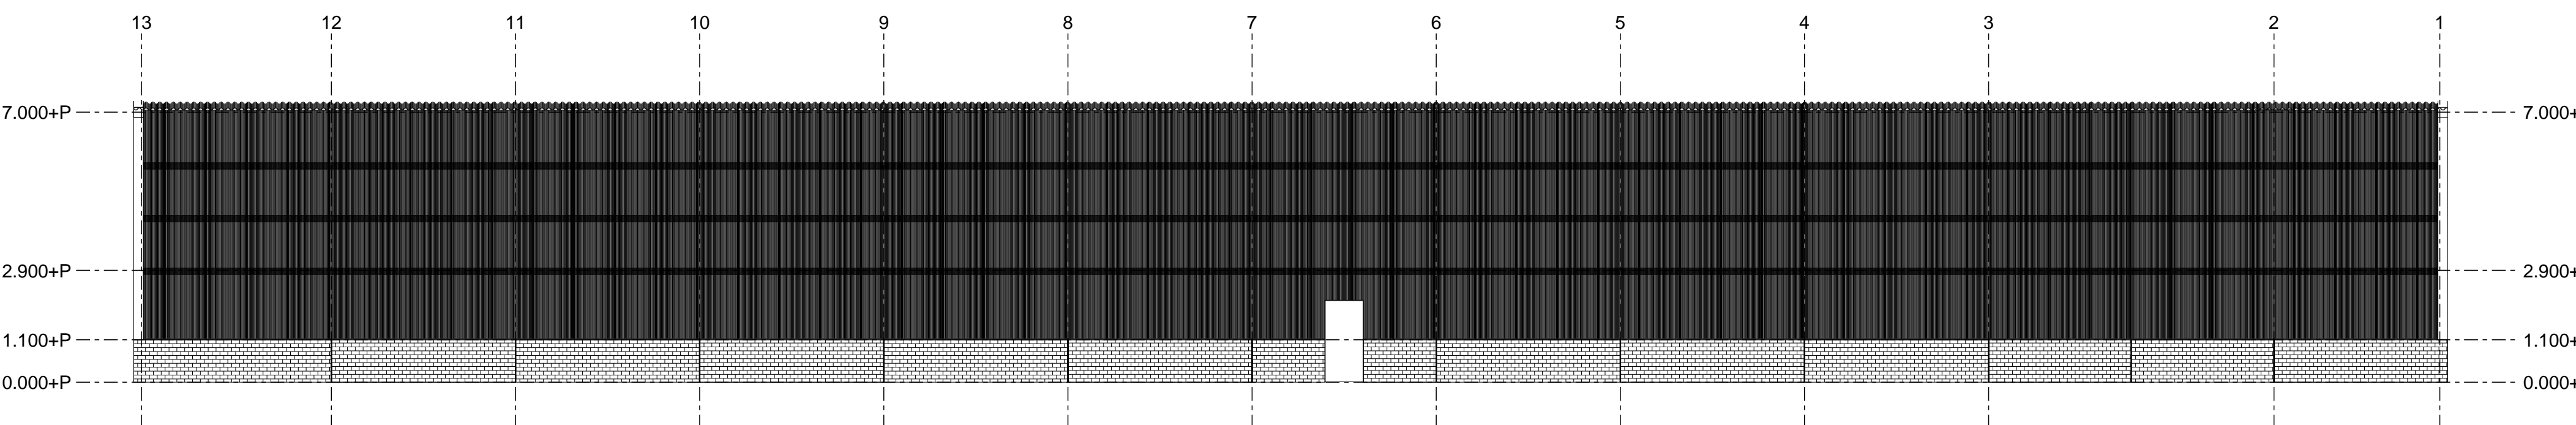

Aanzicht as A buitenzijde
1:120

VOOR UITVOERING - DEFINITIEF

Consequentieklasse: CC2 volgens NEN-EN 1090-2
Fabricage en montage volgens NEN-EN 1090-2
Uitvoeringsklasse: EXC2 volgens NEN-EN 1993-1-1:2006/A1:2014
Functionele tolerantieklasse: 1

Materiaal: Walsprofielen - S235JR Buizen - S235JR tenzij anders aangegeven.
Bouten: EN-ISO 4014-8.8 tenzij anders aangegeven | Alle maten in millimeters
Lassen: Alle lassen $\angle \geq 0.5t$ met een minimum van $\angle 4mm$
Behandeling: Thermisch verzinken volgens NEN-EN-ISO 1461
Project: Loods met mestilo's a/d Hoebertweg 15 te America
Benaming: Aanzichten gevels en dak
Opdrachtgever: T.A.J. Willems America B.V.
Schaal: 1:120
Amerikaanse projectie

Adres: Puttenweg 67
5813 BS Ysselstein
Tel.: +31 (0)478-5141507
E-mail: info@stevensconstructies.nl
Website: www.stevensconstructies.nl
Getekend: 
Datum: 06.06.2024
Projectno: 24-SC-01
Tekening: 011
Form: 1189x841
Uitgevoerd op: 06-06-24