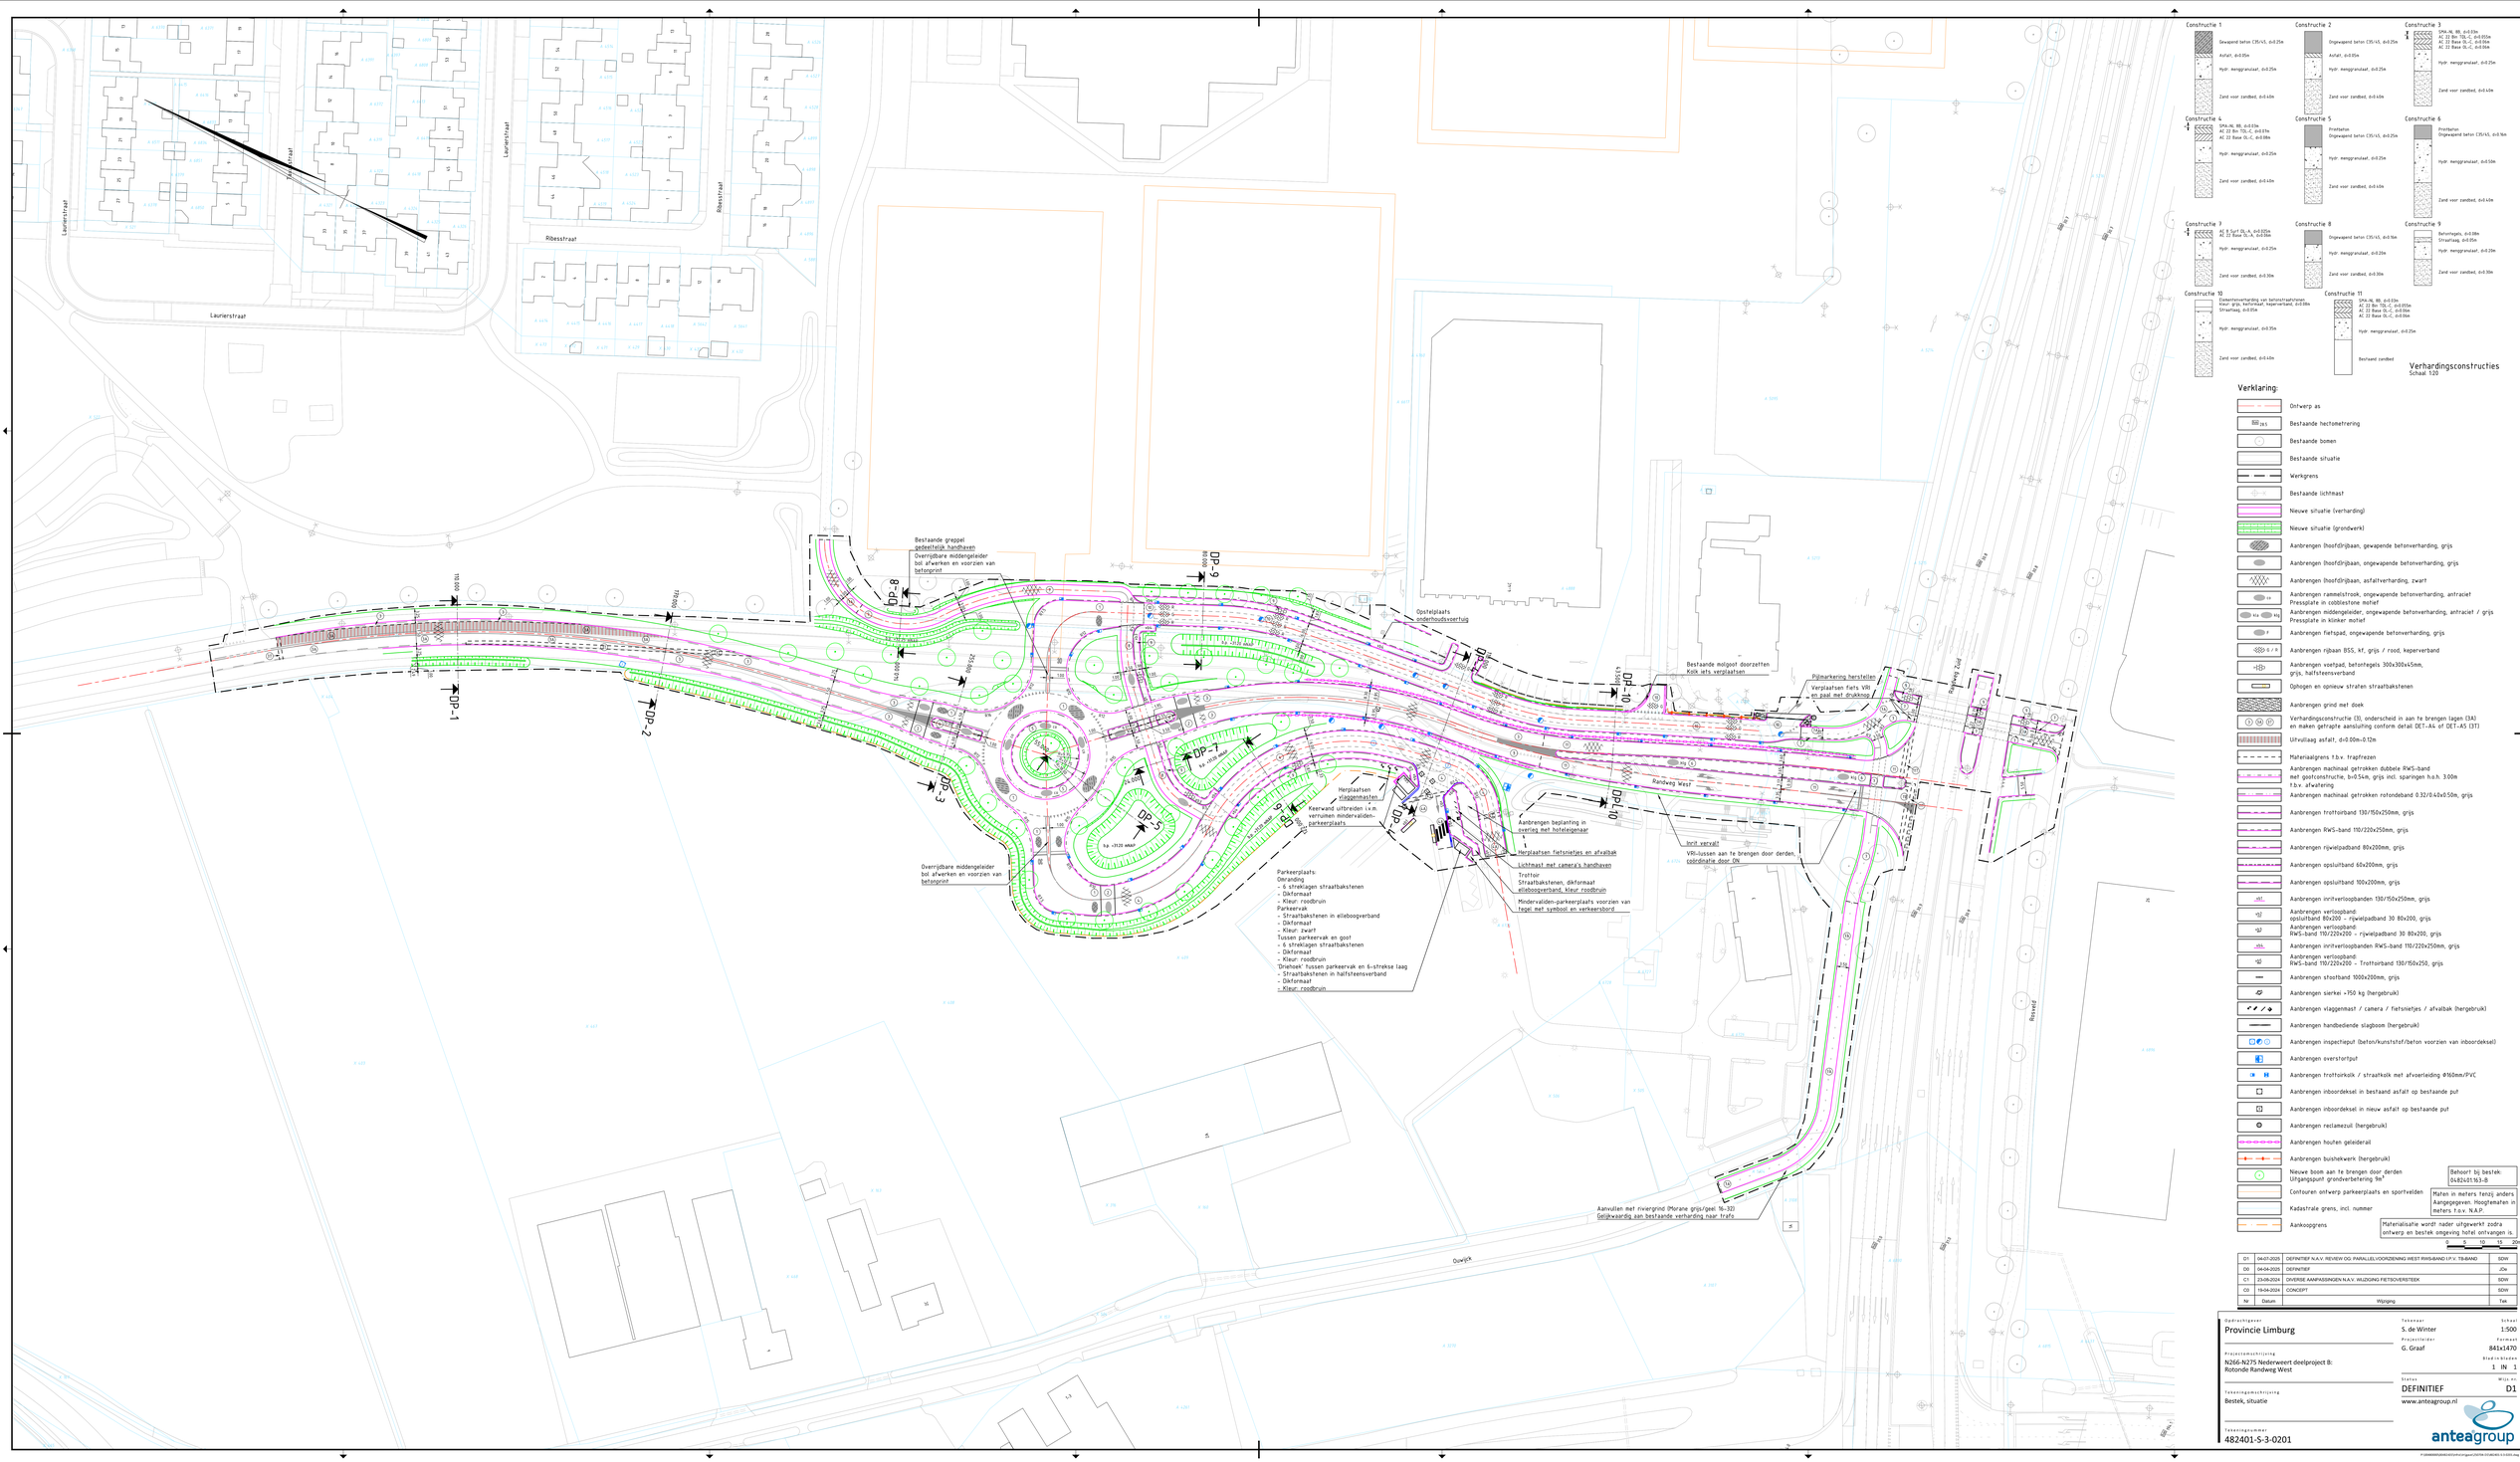


Constructie 1
Gewapend beton C35/45, d=0.25m
Asfalt, d=0.05m
Hydr. mengsel, d=0.25m
Zand voor zandbed, d=0.40m

Constructie 2
Opgewapend beton C35/45, d=0.25m
Asfalt, d=0.05m
Hydr. mengsel, d=0.25m
Zand voor zandbed, d=0.40m

Constructie 3
SMA-NL 8B, d=0.03m
AC 22 Bin TOL-C, d=0.05m
AC 22 Base OL-C, d=0.06m
AC 22 Base OL-C, d=0.06m
Hydr. mengsel, d=0.25m
Zand voor zandbed, d=0.40m

Constructie 4
SMA-NL 8B, d=0.03m
AC 22 Bin TOL-C, d=0.07m
AC 22 Base OL-C, d=0.08m
Hydr. mengsel, d=0.25m
Zand voor zandbed, d=0.40m

Constructie 5
Prefabeton
Opgewapend beton C35/45, d=0.25m
Hydr. mengsel, d=0.25m
Zand voor zandbed, d=0.40m

Constructie 6
Prefabeton
Opgewapend beton C35/45, d=0.14m
Hydr. mengsel, d=0.50m
Zand voor zandbed, d=0.40m

Constructie 7
AC 8 Surf Ds_nl, d=0.05m
AC 22 Base TL-A, d=0.06m
Hydr. mengsel, d=0.25m
Zand voor zandbed, d=0.30m

Constructie 8
Opgewapend beton C35/45, d=0.16m
Hydr. mengsel, d=0.25m
Zand voor zandbed, d=0.30m

Constructie 9
Betonhegels, d=0.08m
Straatzaag, d=0.05m
Hydr. mengsel, d=0.25m
Zand voor zandbed, d=0.30m

Constructie 10
Gietasfaltverharding van betonstraatstenen
Kleur: grijs, halfverhard, keperverband, d=0.08m
Straatzaag, d=0.05m
Hydr. mengsel, d=0.35m
Zand voor zandbed, d=0.40m

Constructie 11
SMA-NL 8B, d=0.03m
AC 22 Bin TOL-C, d=0.05m
AC 22 Base OL-C, d=0.06m
AC 22 Base OL-C, d=0.06m
Hydr. mengsel, d=0.25m
Bestaand zandbed

Verhardingsconstructies
Schaal 1:20

Verklaring:

- Ontwerp as
- Bestaande hectometrering
- Bestaande bomen
- Bestaande situatie
- Werkgrens
- Bestaande lichtmast
- Nieuwe situatie (verharding)
- Nieuwe situatie (grondwerk)
- Aanbrengen (hoofd)rijbaan, gewapende betonverharding, grijs
- Aanbrengen (hoofd)rijbaan, ongewapende betonverharding, grijs
- Aanbrengen (hoofd)rijbaan, asfaltverharding, zwart
- Aanbrengen rammelstrook, ongewapende betonverharding, antraciet Pressplate in cobblestone motief
- Aanbrengen middengeleider, ongewapende betonverharding, antraciet / grijs Pressplate in klinker motief
- Aanbrengen fietspad, ongewapende betonverharding, grijs
- Aanbrengen rijbaan BSS, kf, grijs / rood, keperverband
- Aanbrengen voetpad, betonhegels 300x300x45mm, grijs, halfsteensverband
- Ophogen en opnieuw straten straatbaksteen
- Aanbrengen grind met doek
- Verhardingsconstructie (3), onderscheid in aan te brengen lagen (3A) en maken getrapte aansluiting conform detail DET-A4 of DET-A5 (3T)
- Uitvuilaag asfalt; d=0.00m-0.12m
- Materiaalgrens t.b.v. tragfrezen
- Aanbrengen machinaal getrokken dubbele RWS-band met gootconstructie, b=0.54m, grijs incl. spaningen h.o.h. 3.00m t.b.v. afwatering
- Aanbrengen machinaal getrokken rotondeband 0.32/0.40x0.50m, grijs
- Aanbrengen trottoirband 130/150x250mm, grijs
- Aanbrengen RWS-band 110/220x250mm, grijs
- Aanbrengen rijwielpadband 80x200mm, grijs
- Aanbrengen opsluitband 65x200mm, grijs
- Aanbrengen opsluitband 100x200mm, grijs
- Aanbrengen inritverloopbanden 130/150x250mm, grijs
- Aanbrengen verloopband: opsluitband 80x200 -> rijwielpadband 30 80x200, grijs
- Aanbrengen verloopband: RWS-band 110/220x200 -> rijwielpadband 30 80x200, grijs
- Aanbrengen inritverloopbanden RWS-band 110/220x250mm, grijs
- Aanbrengen verloopband: RWS-band 110/220x200 -> Trottoirband 130/150x250, grijs
- Aanbrengen stootband 1000x200mm, grijs
- Aanbrengen sierkei +750 kg (hergebruik)
- Aanbrengen vlaggenmast / camera / fietsnietjes / afvalbak (hergebruik)
- Aanbrengen handbediende slagboom (hergebruik)
- Aanbrengen inspectieput (beton/kunststof/beton voorzien van inbroekdeksel)
- Aanbrengen overstortput
- Aanbrengen trottoirkolk / straatkolk met afvoerleiding Ø160mm/PVC
- Aanbrengen inbroekdeksel in bestaand asfalt op bestaande put
- Aanbrengen inbroekdeksel in nieuw asfalt op bestaande put
- Aanbrengen reclamezuil (hergebruik)
- Aanbrengen houten geleiderail
- Aanbrengen buishekwerk (hergebruik)
- Nieuwe boom aan te brengen door derden Uitgangspunt grondverbetering 9m³
- Contouren ontwerp parkeerplaats en sportvelden
- Kadastrale grens, incl. nummer
- Aankooggrens

Behoort bij bestek: 0482401.163-B

Maten in meters tenzij anders Aangegegeven. Hoogtematen in meters t.o.v. N.A.P.

Materialisatie wordt nader uitgewerkt zodra ontwerp en bestek omgeving hotel ontvangen is.

0 5 10 20m

D1	06-07-2025	DEFINITIEF N.A.V. REVIEW OG: PARALLELVOORZIENING WEST RWS-BAND I.P.V. TB-BAND	SDW
D0	04-04-2025	DEFINITIEF	JDe
C1	23-08-2024	DIVERSE AANPASSINGEN N.A.V. WIJZIGING FIETSOVERSTEEK	SDW
C0	19-04-2024	CONCEPT	SDW
Nr	Datum	Wijziging	Tek

Opdrachtgever
Provincie Limburg

Projectomschrijving
N266-N275 Nederweert deelproject B: Rotonde Randweg West

Tekeningomschrijving
Bestek, situatie

Tekeningnummer
482401-S-3-0201

Tekenaar
S. de Winter

Projectleider
G. Graaf

Schaal
1:500

Formaat
841x1470

Blad in bladen
1 IN 1

Status
DEFINITIEF

Wijz.nr.
D1

www.anteagroup.nl

anteagroup

P:\2024\MMM\2024401\07-uitvoer\gaaf\250708-S1DA0401-S-3-0201.dwg