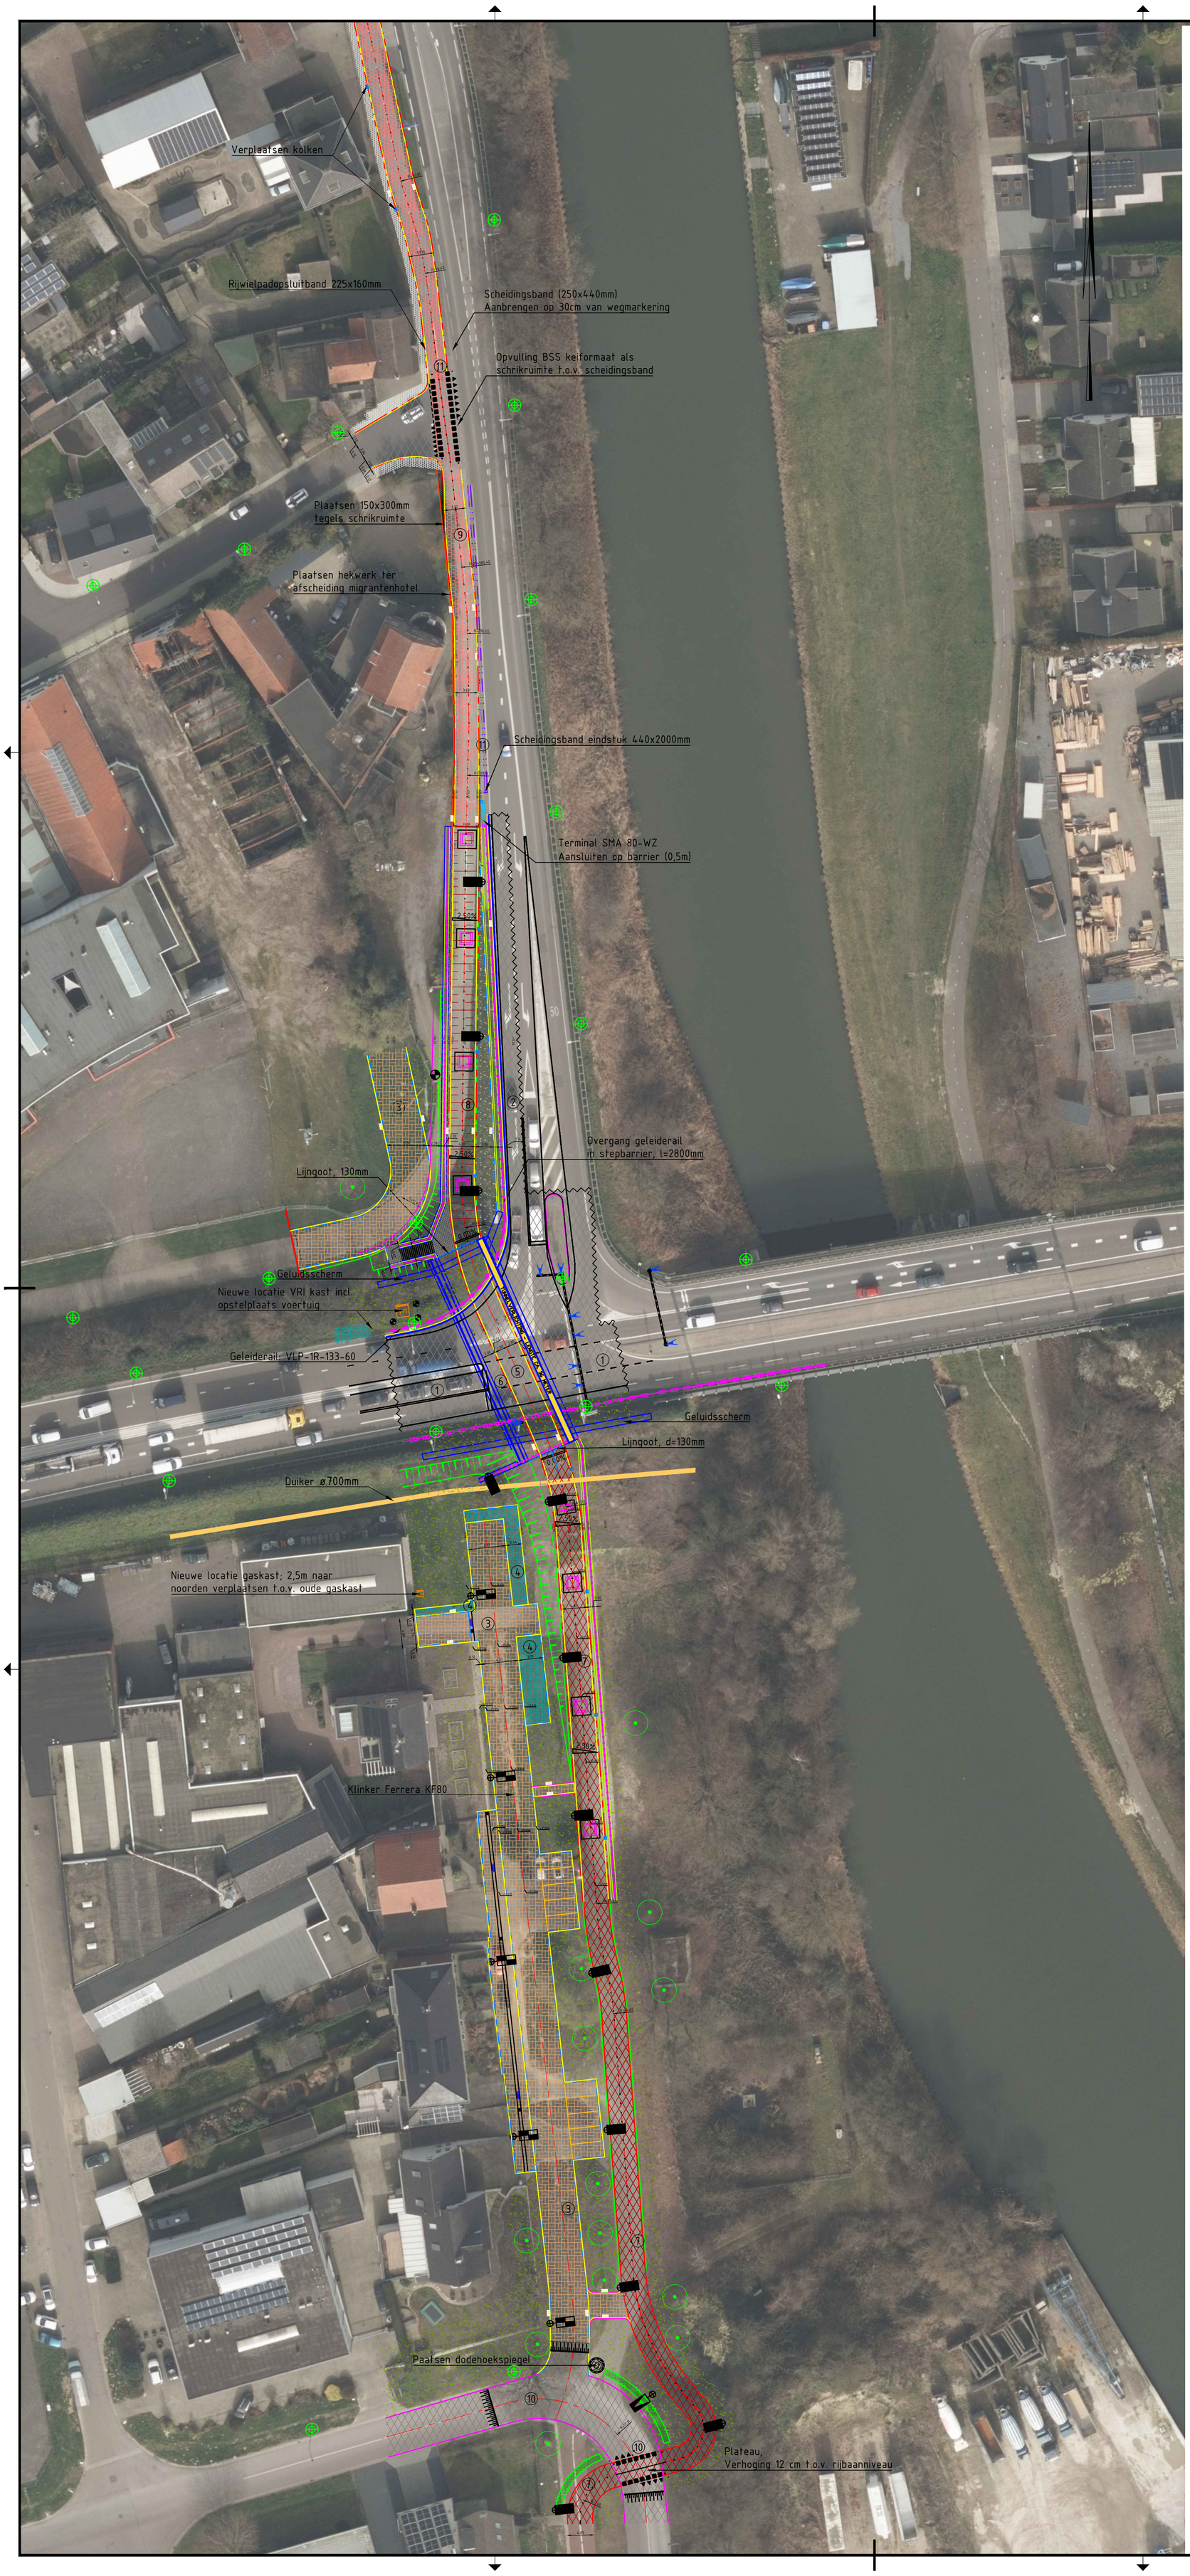


Verklaring

- Materiaalgrens
- Asfalt
- Asfalt rood
- SBS, rood, keiformaat, elleboog
- Gebakken klinkers, dikformaat, roodbruin
- Betontegels rijwielpad (rood) 300x300mm
- Geslotenverharding rijwielpad gewapend beton
- Betontegels trottoir (grijs) 300x300mm
- Berm (gras)
- Talud
- Grasbetonsteen
- Printbeton
- Damwand & voorzetwand
- Duiker
- Fietstunnel kunstwerk
- Leuning
- Geleiderail
- Geluidscherm
- Betonnen trap elementen
- Zaagsnede (asfalt)
- Draineerzand
- Opsluitband 100x200mm
- Trottoirband 130/150x250mm
- Trottoirband RWS 110/220x250mm
- Rijwielpadband 30/120x200mm
- Scheidingsband 220/440x250mm
- Verhardingsgrens
- Goot, tegel
- Molgoot
- Contour parkeerplaatsen
- Rioolleiding PVC, ø160mm
- HWA infiltratieput
- Straatkolk
- Molgoot
- Gaskast
- VRI kast
- VRI
- Lichtmast
- Lichtmast
- Lichtmast
- Tunnelverlichting, 36 meter
- Dodehoeksspiegel
- Lonicera nitida 'elegant'
- Te behouden boom

Maten in meters tenzij anders vermeld
Materialen in millimeters
Hoogtematen in meters t.o.v. N.A.P.

0 5 10 15 20m

Nr	Datum	Wijziging	Tek
C0	21-10-2026	CONCEPT	SJ

Opdrachtgever
Provincie Limburg

Projectomschrijving
N266-N275 Nederweert deelproject C:
Fietstunnel

Tekeningomschrijving
Bestekstekening
Nieuwe situatie

Tekeningnummer
0482401_141-AGP-BS-N275-TK-WE-S-0001

Tekenaar
S. Jaspers

Schaal
1:500

Projectleider
G. Graaf

Formaat
A1

Blad in bladen
1 IN 1


Status
CONCEPT

Wijz. nr.
C0

www.anteagroup.nl

anteagroup

C:\Users\d20939\DC\ACCDocs\Antea Nederland BV\0482401_141-FOD_N266_N275_C3\Project Files\01-WIP\Wegen\04-Acad\03-BS\0482401_141-AGP-BS-N275-TK-WE-S-0001.dwg

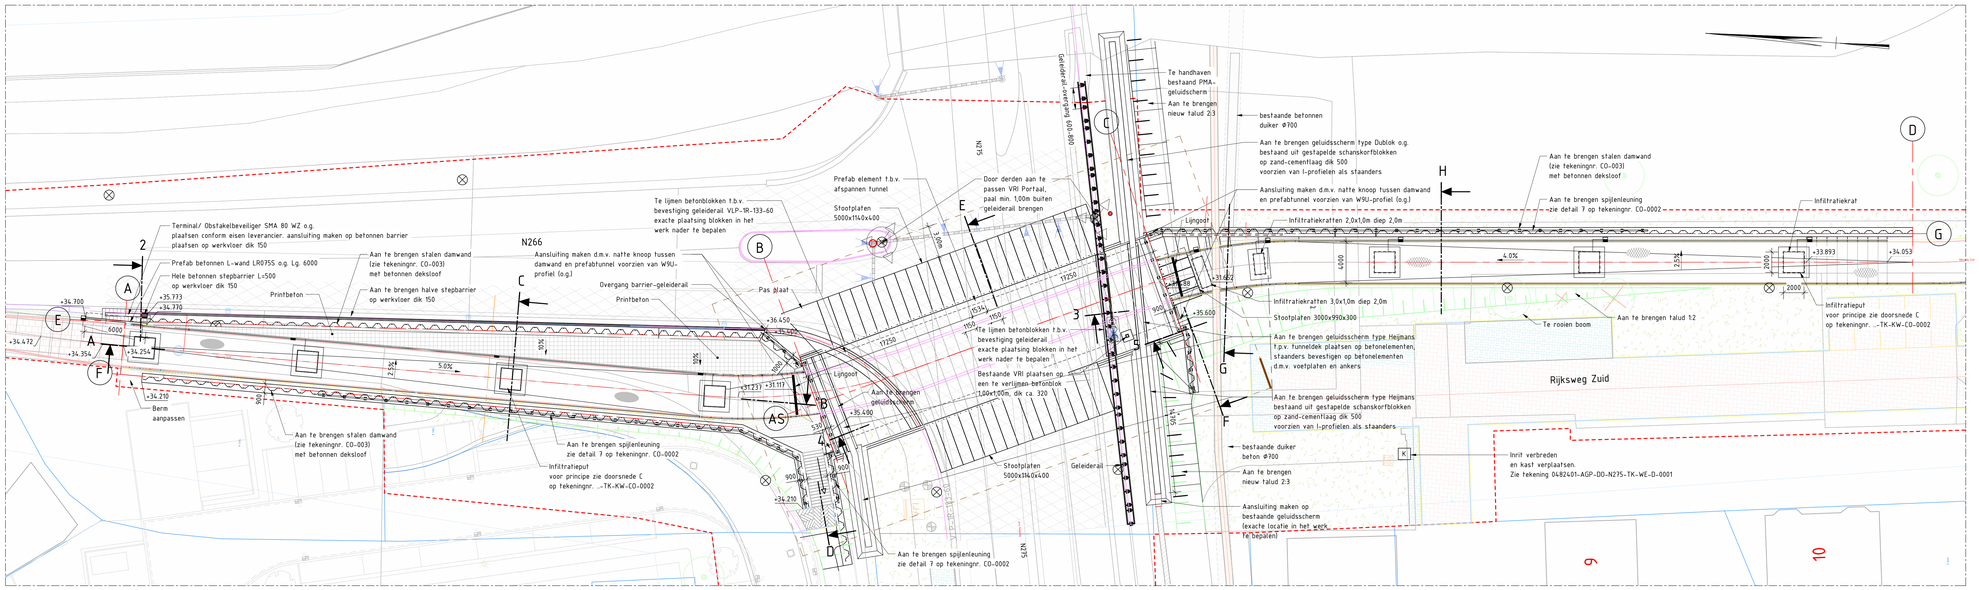


Situatie

Schaal: 1 : 5000




Bovenaanzicht fietsonderdoorgang

Schaal: 1 : 200

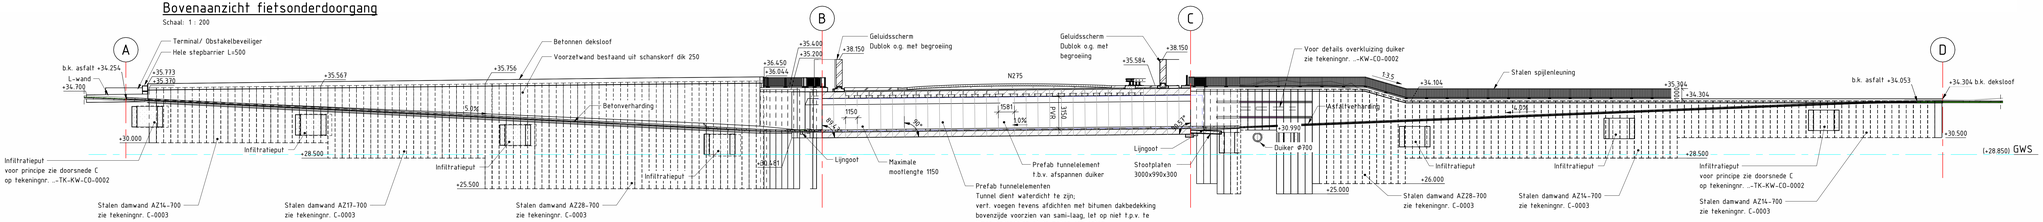

Langsdoorsnede A


Schaal: 1 : 200

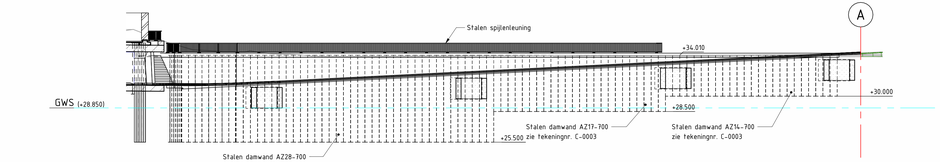

Langsdoorsnede B

Schaal: 1 : 200

3D impressie

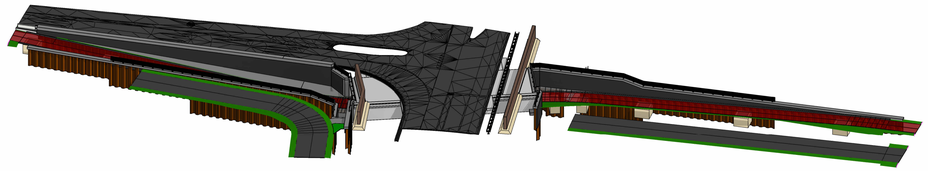

Legenda materialen:

- Gewapend beton
- Prefab beton
- Ongewapend beton
- Nieuwe situatie
- Bestaande situatie
- Projectgrens
- Asfalt
- Granulaat
- Grondverbetering
- Geluidsscherm (Dublok o.g. met begroeiing)
- PVR
- Duiker Ø700 (exacte gegevens ontbreken)
- Infiltratieput

Algemeen:

- Maten in millimeters tenzij anders aangegeven
- Hoogtematen in meters t.o.v. N.A.P.
- Coördinaten in meters in RD-stelsel
- Maatvoering hoeken in 360 gradenstelsel

Opmerkingen:

- Staalkwaliteit damwanden: S355

No.	Datum	Wijziging	Tek.
2.0	08-07-2026	DEFINITIEF	A.H.R.
1.0	02-06-2026	DEFINITIEF	A.H.R.

Opdrachtgever
Provincie Limburg

Projectomschrijving
N266-N275 Nederweert

Tekeningomschrijving
Definitief ontwerp
Deelproject C fietsonderdoorgang N275
Bovenaanzicht en langsdoorsneden

Tekeningnummer
0482401_147-AGP-DO-ODG-TK-KW-CO-0001

Tekenaar
A.H. Riemersma

Projectleider
G. Graaf

Schaal
Zie tek.

Formaat
1260 x 594

Blad in bladen
1 IN 1


Status
DEFINITIEF

Wijz. nr.
2.0

www.anteagroup.nl


anteagroup

Autodesk Docs://0482401_141-POO_N266_N275_CS/0482401-AGP-DO-ODG-MX-CO-0001.rvt

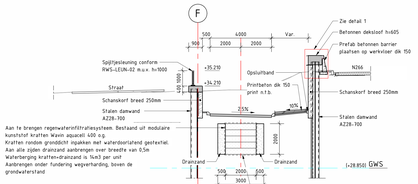


Doorsnede C

Schaal: 1 : 100

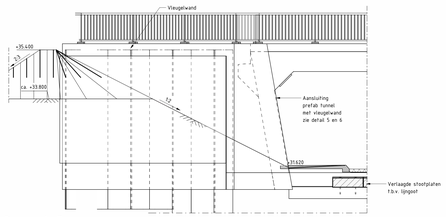


Doorsnede F

Schaal: 1 : 50

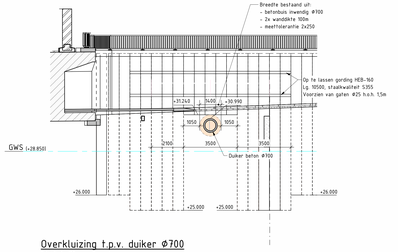


Overkluizing t.p.v. duiker Ø700

Schaal: 1 : 100

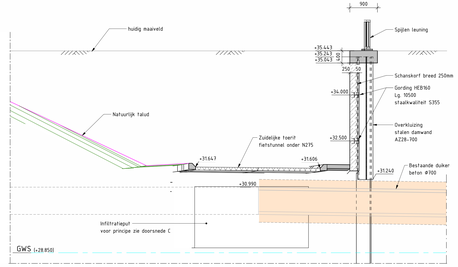


Doorsnede G

Schaal: 1 : 50

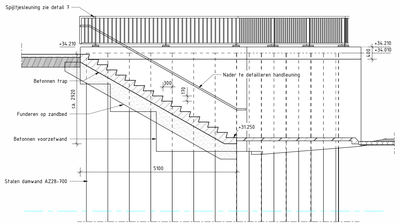


Doorsnede D

Schaal: 1 : 50

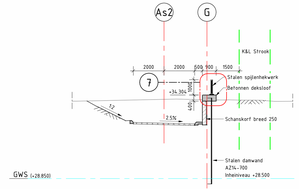


Doorsnede H

Schaal: 1 : 100

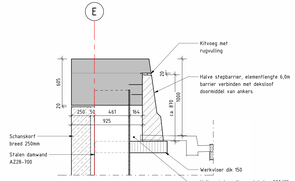


Detail 1 dekvloer t.p.v. N266

Schaal: 1 : 20

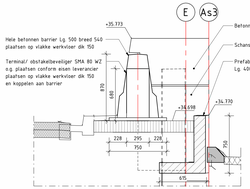


Detail 2 beeindiging barrier + L-wand

Schaal: 1 : 20

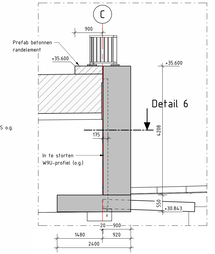


Detail 5 - aansluiting damwand op prefab tunnel

Schaal: 1 : 50

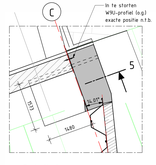


Detail 6

Schaal: 1 : 50

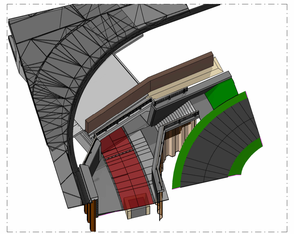

3D impressie tunnelingang noord

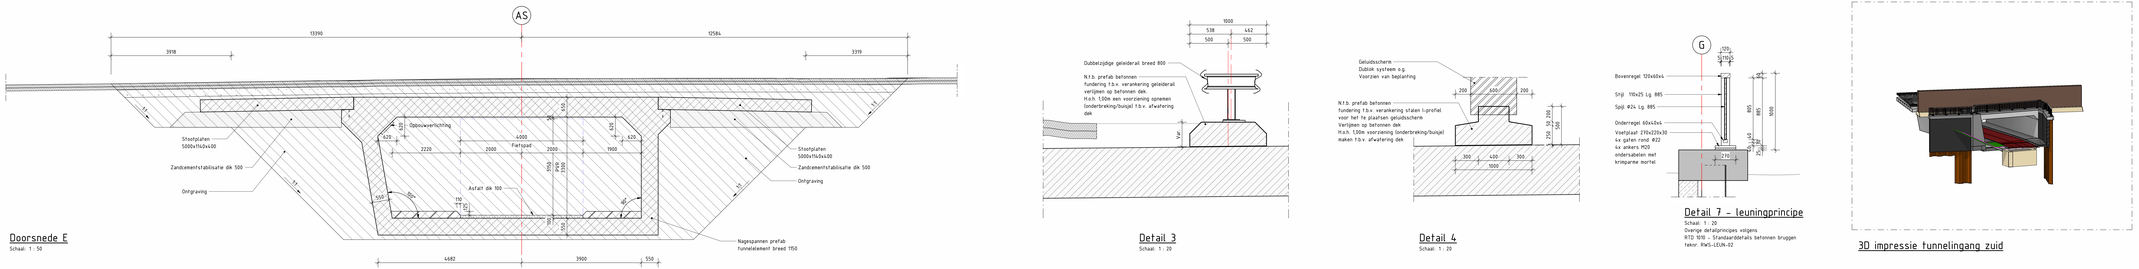

Doorsnede E

Schaal: 1 : 50

Detail 3

Schaal: 1 : 20

Detail 4

Schaal: 1 : 20

Detail 7 - leuningprincipe

Schaal: 1 : 20
Overige detailprincipes volgens
RTD 1010 - Standaardbestalls betonnen bruggen
tenvr. RWS-LEUN-02

3D impressie tunnelingang zuid


Legenda materialen:

	Gewapend beton		Asfalt
	Prefab beton		Granulaat
	Ongewapend beton		Grondverbetering
	Schanskorf		Geluidsscherm (Dubbik o.g. met begroeiing)
	Nieuwe situatie		Werkvloerbeton
	Bestaande situatie		PVR

2.0	08-01-2026	DEFINITIEF	A.H.R.
1.0	02-06-2025	DEFINITIEF	A.H.R.
Nr.	Datum	Wijziging	Tek.

Opdrachtgever:	Tekenaar: / Schaal:
Provincie Limburg	A.H. Riemersma / Zie tek.
Projectomschrijving:	Projectleider: / Formaat:
N266-N275 Nederweert	G. Graaf / 1680 x 594
	Blad in totaalaal:
	1 IN 1
Tekeningomschrijving:	Status: / Versie nr.
Definitief ontwerp Deelproject C fietsonderdoorgang N275 Doorsneden en details	DEFINITIEF / 2.0
Tekeningnummer:	www.anteagroup.nl
04824O1_147-AGP-DO-ODG-TK-KW-CO-0002	anteagroup

Autodesk Docs://04824O1_147-FOO_NOVI_N275_C1/04824O1-AGP-DO-ODG-WIS-CO-0001.rvt

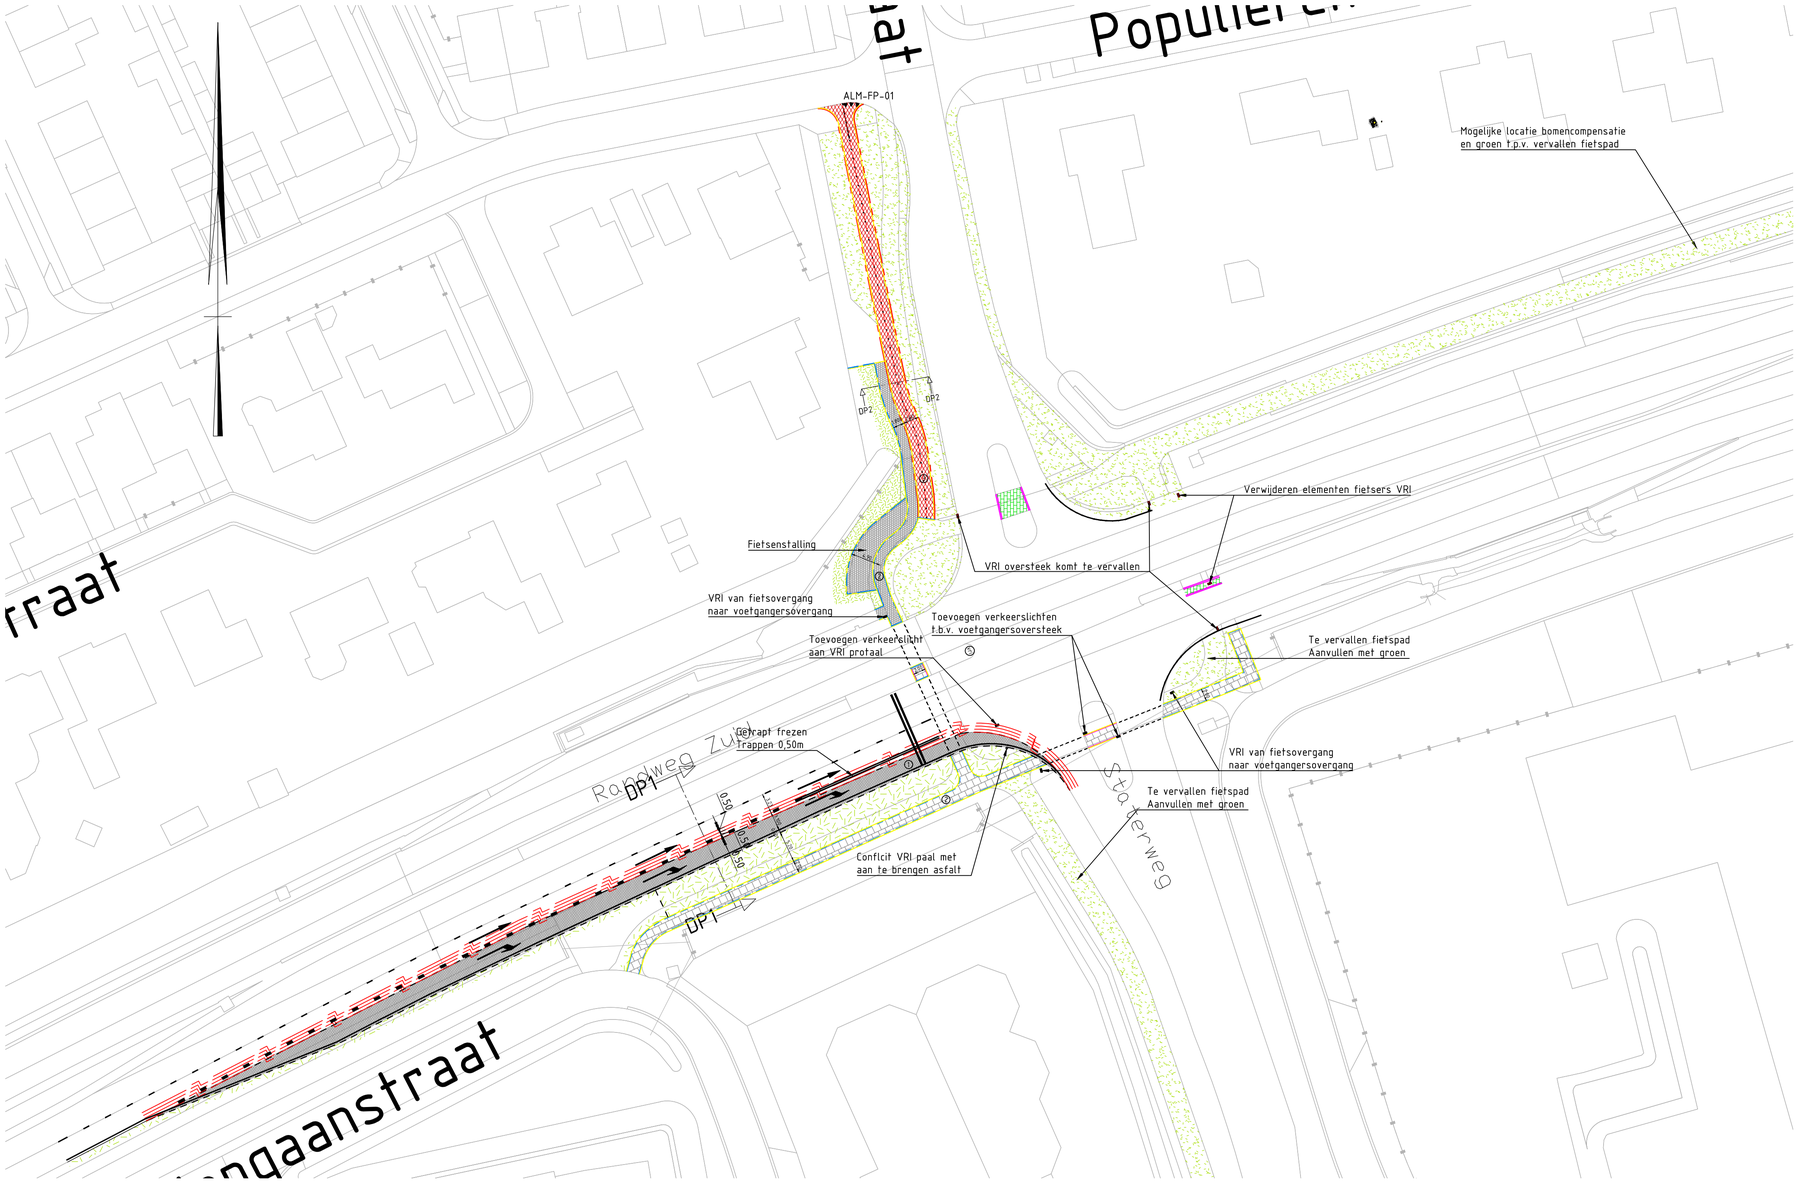

Constructie 1
- SMA-NL 8B HS, d=30mm
- AC22 Bin HS, d=70mm
- AC22 Base OL-C, d=80mm
- AC22 Base OL-C, d=80mm
- Betongranulaat, d=250mm
- Zand voor zandbed, d=400mm

Constructie 2
- BSS halfst. grijs 300x300mm, d=80mm
- Zand voor zandbed, d=400mm

Constructie 3
- SMA-NL 8B HS, d=25mm
- AC22 Base OL-C, d=30mm
- Betongranulaat, d=250mm
- Zand voor zandbed, d=400mm


Verklaring:

- Verwijderen verharding
- Bestaande situatie
- Bestaande bomen (locatie op basis van luchtfoto)
- Materiaalgrens
- Nieuwe duiker Ø700mm/BT met inspectieput
- Kadastrale grens

Aanbrengen materialen
- Aanbrengen asfalt (grijs)
- Aanbrengen asfalt (rood)
- Aanbrengen BSS 300x300mm (grijs)
- Aanbrengen berm
- Aanbrengen opsluitband 100x200mm
- Aanbrengen trottoirband 130x250mm


Bestaande kabels en leidingen
- Waterleiding (WML) met beschermingszone
- HD Gasleiding (Enexis)

Nieuwe kabels en leidingen
- Toekomstig tracé Enexis (Pannenweg)
- Boring: Toekomstig tracé Enexis (Pannenweg)
- Mantelbuis: Toekomstig tracé Enexis (Pannenweg)

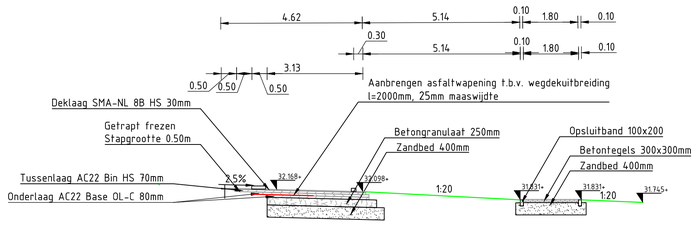

Dwarsprofiel DP-01
As ALM-N275-01
N275 Randweg zuid
Schaal 1:100

Nieuwe Hoogte	+32.37	+32.43	+32.17	+32.10	+32.03	+31.83	+31.98	+31.90
Bestaande Hoogte	+32.43	+32.43	+32.17	+32.10	+32.03	+32.03	+31.98	+31.90

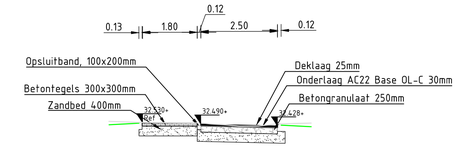

Dwarsprofiel DP-02
As ALM-FP-01
Fietspad Lindenstraat
Schaal 1:100

Nieuwe Hoogte	+32.47	+32.53	+32.53 +32.55		+32.47	+32.41	
Bestaande Hoogte	+32.59	+32.57	+32.53 +32.55	+32.43	+32.68	+32.53	+32.41

Maten in meters tenzij anders vermeld
Materialen in millimeters
Hoogtematen in meters t.o.v. N.A.P.

0 25 50 75 100m

Nr	Datum	Wijziging	Tek
C0	27-05-2026	DEFINITIEF	Y.N.D.

Opdrachtgever
Provincie Limburg

Projectomschrijving
N266-N275 Nederweert


Tekeningomschrijving
Situatietekening en dwarsprofielen definitief ontwerp
Projectonderdeel C3
Kruispunt N275-Staterweg/Lindenstraat

Tekeningnummer
482401_147-AGP-DO-N275-TK-WE-S-0501

Tekenaar: Y.N. Dijkman
Projectleider: G. Graaf
Schaal: 1:500
Formaat: A1
Blad in bladen: 1 IN 1
Status: EXTERN
Wijz. nr.: D2


www.anteagroup.nl

C:\Data\Vuistwerken\0482401 - N266-N275 onderdoorgang\02-DO\482401-S-2-0501.dwg

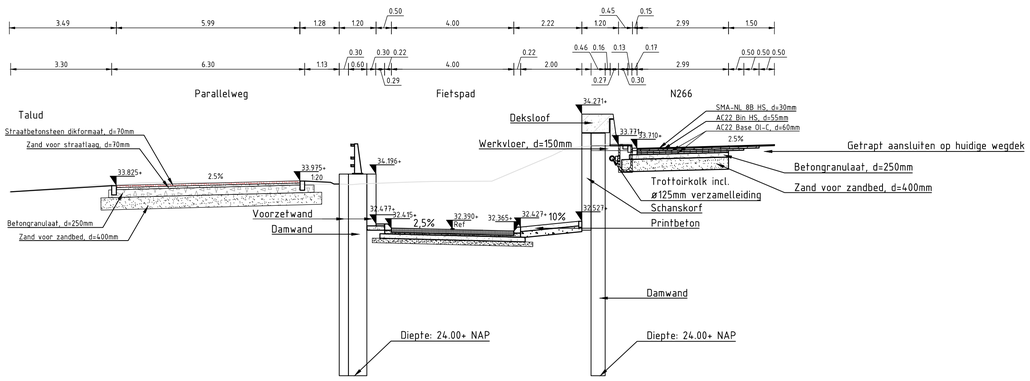


Dwarsprofiel DP-01
As ALM-FP-01
Metrering 269.618
Schaal 1:100


| | | |

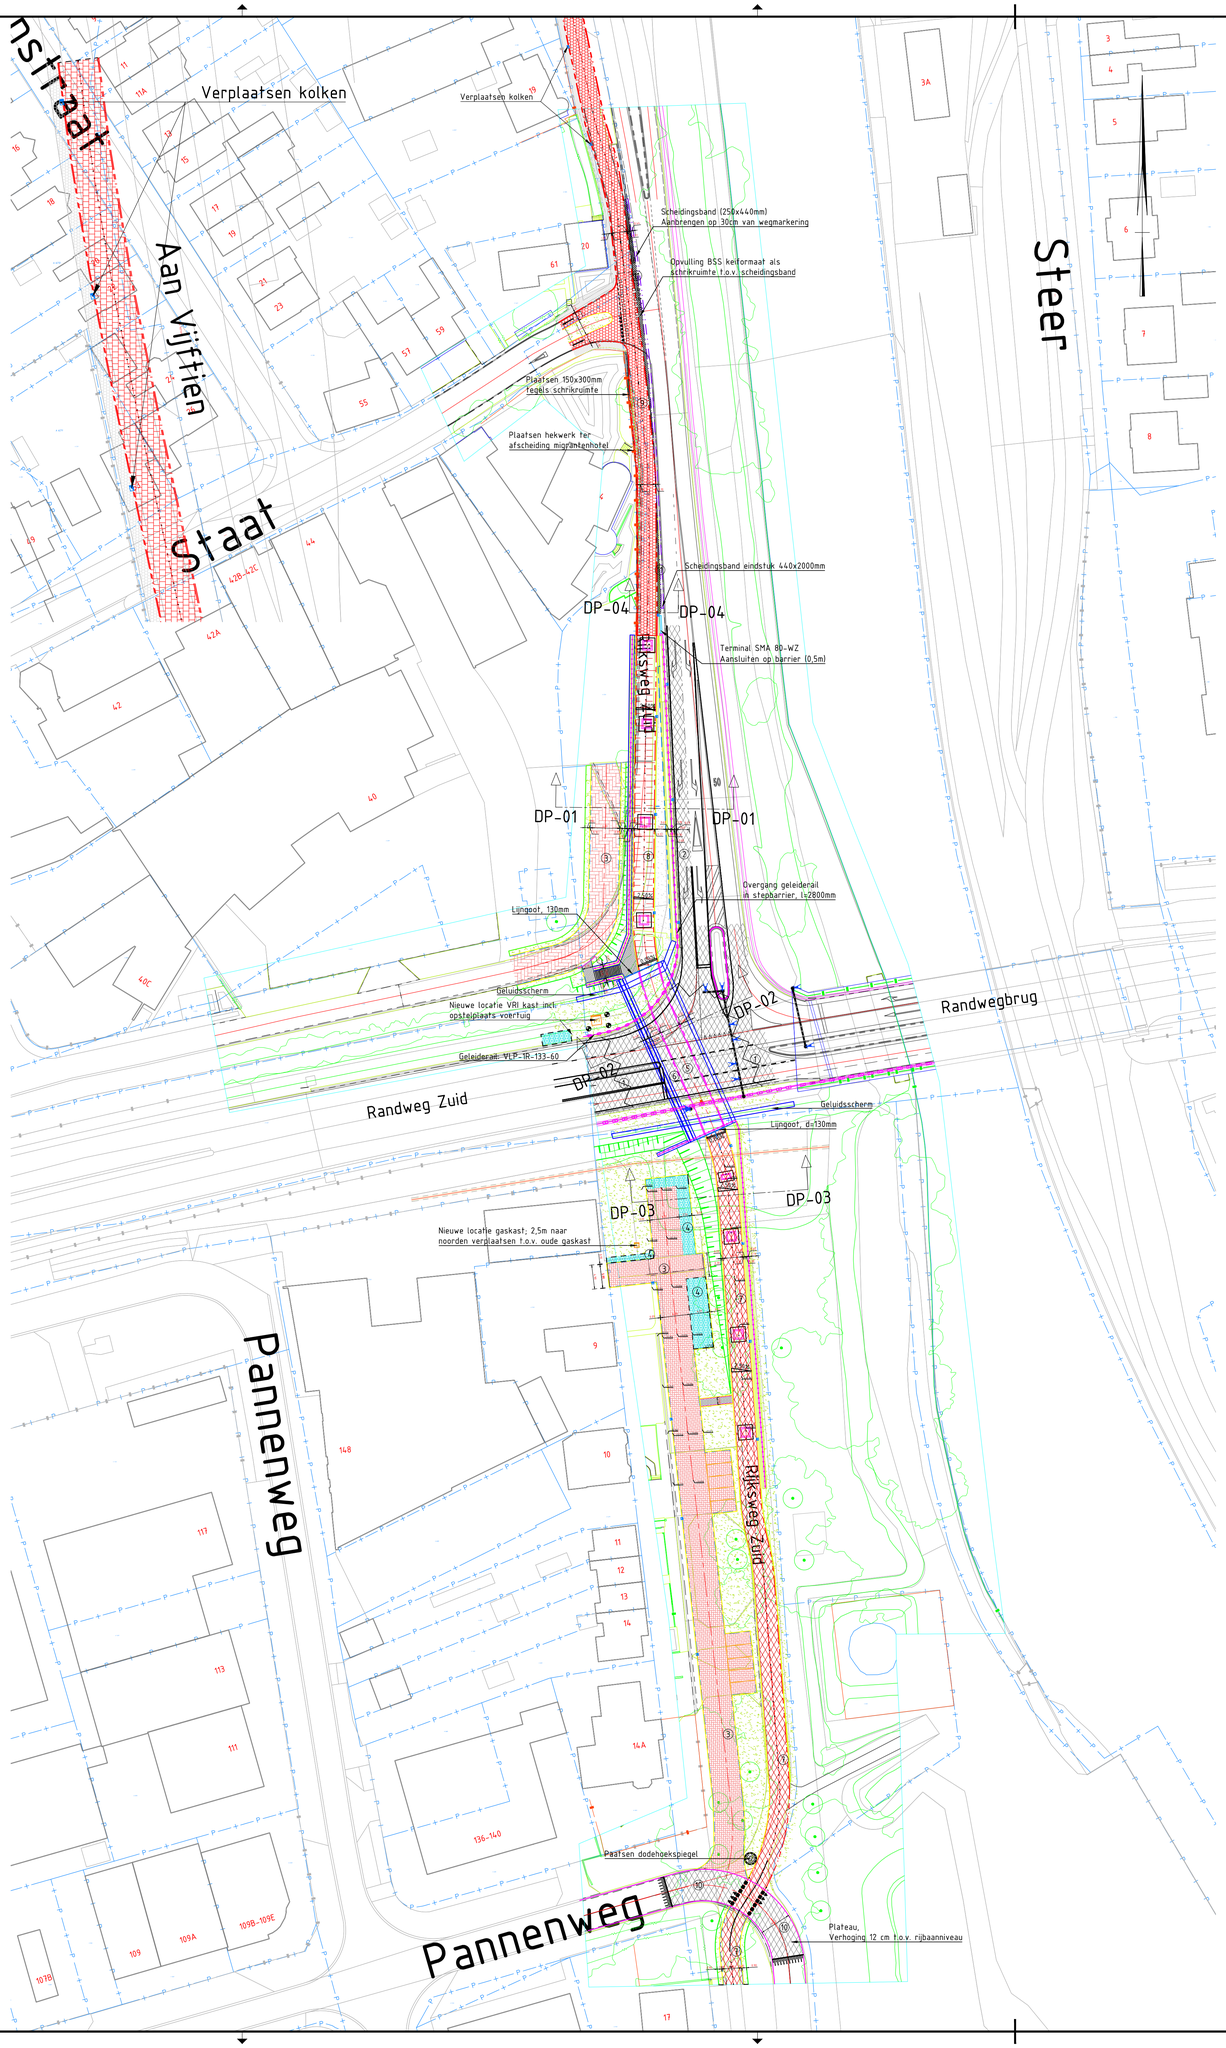


Constructie 1

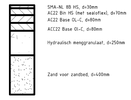

Constructie 2

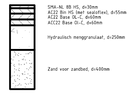


Constructie 3

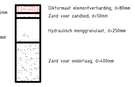

Constructie 4



Constructie 5

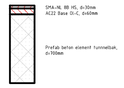

Constructie 6



Constructie 7



Constructie 8



Constructie 9



Constructie 10



Constructie 11



Verhardingsconstructies (nieuw)

Schaal 1:50

Verklaring

- Asfalt
- Asfalt rood
- SBS, rood, keiformaat, elleboog
- Betontegels rijwielpad (rood) 300x300mm
- Geslotenverharding rijwielpad gewapend beton
- Betontegels trottoir (grijs) 300x300mm
- Berm (gras)
- Talud
- Grasbetonsteen
- Printbeton
- Damwand & voorzetwand
- Duiker
- Fietstunnel kunstwerk
- Leuning
- Geleiderail
- Geluidscherm
- Te behouden boom
- Te rooien boom
- Opsluitband 100x200mm
- Voorkantband
- Trottoirband 100x200mm
- Verhardingsgrens
- Rijwielpadband 110x220mm
- Scheidingsband, d=250mm
- Contour parkeerplaatsen
- Materiaalgrens
- Rioolleiding PVC, ø160mm
- Betonnen trap elementen
- Zaagsnede (asfalt)
- Draineerzand
- HWA infiltratieput
- Kolk

CONTROLE	TEKENAAR	CONTROLEUR	PROJECTLEIDER
DATUM PARAAF			

Maten in meters tenzij anders vermeld
Materialen in millimeters
Hoogtematen in meters t.o.v. N.A.P.

Nr	Datum	Wijziging	Tek
C0	28-05-2026	DEFINITIEF	Y.N.D.

Opdrachtgever
Provincie Limburg

Projectomschrijving
N266-N275 Nederweert

Tekeningomschrijving
Situatietekening Definitief Ontwerp
Deelproject C
Fietsonderdoorgang

Tekeningnummer
0482401_147-AGP-DO-N275-TK-WE-S-0001

Tekenaar: Y.N. Dijkman
Projectleider: G. Graaf
Status: EXTERN
Schaal: 1:500
Formaat: A0-841x1050
Blad in bladen: 1 IN 1
Wijz.nr.: D2

www.anteagroup.nl

anteagroup

C:\Users\y0067502\ACCDocs\Antea Nederland BV\0482401_141-F00_N266_N275_C\Project Files\05-WP\Wegen\04-Asaltl\02-DO\0482401_141-AGP-DO-N275-TK-WE-S-0001.dwg