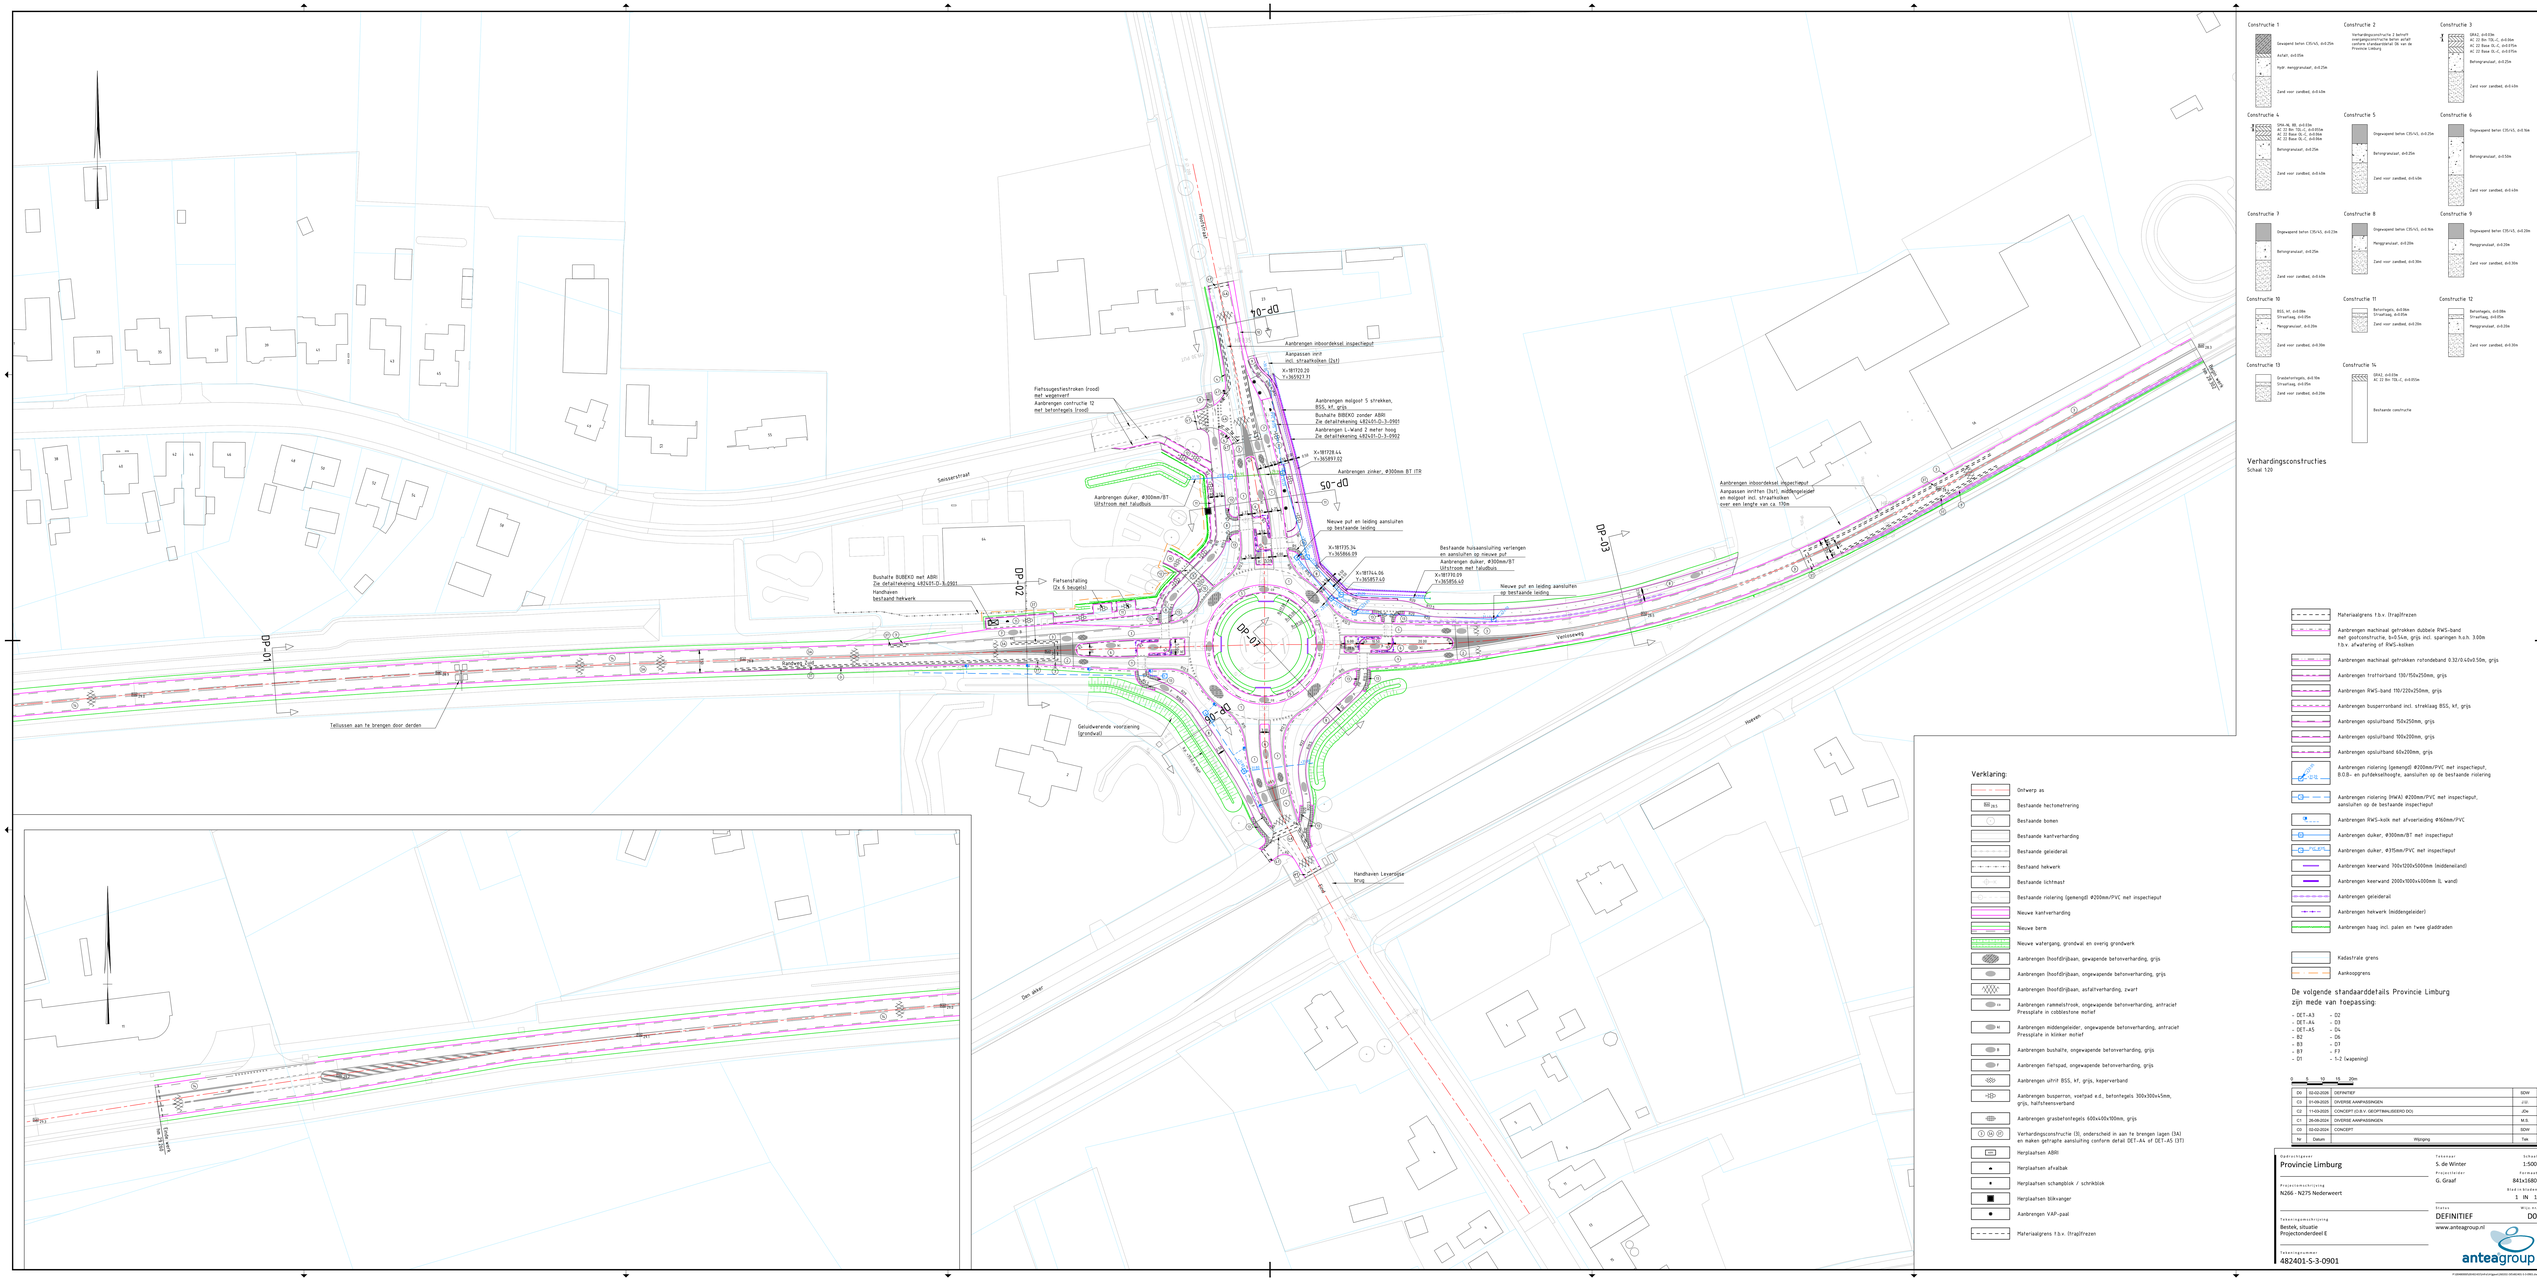

DP-01
DP-02
DP-03
DP-04
DP-05
DP-06
DP-07
Aanbrengen inboordeksel inspectieput
Aanpassen inrit
incl. straatkolken (2x1)
X=181720.20
Y=365927.31
Aanbrengen maigoot 5 strekken, BSS, kf, grijs
Bushalte BUBEKO zonder ABRI
Zie detailtekening 482401-D-3-0901
Aanbrengen L-Wand 2 meter hoog
Zie detailtekening 482401-D-3-0902
X=181728.44
Y=365891.02
Aanbrengen zinker, Ø300mm BT IT8
Fietssuggestiestroken (rood) met velgsteunf.
Aanbrengen contructie 12 met betontegels (rood)
Aanbrengen duiker, Ø300mm/BT Uitstroom met taludbuis
Nieuwe put en leiding aansluiten op bestaande leiding
X=181735.34
Y=365866.09
Bestaande huisaansluiting verlengen en aansluiten op nieuwe put
Aanbrengen duiker, Ø300mm/BT Uitstroom met taludbuis
X=181744.06
Y=365853.60
X=181730.09
Y=365856.48
Nieuwe put en leiding aansluiten op bestaande leiding
Aanbrengen inboordeksel inspectieput
Aanpassen inritten (3x1), middengeleider en maigoot incl. straatkolken over een lengte van ca. 150m
Bushalte BUBEKO met ABRI
Zie detailtekening 482401-D-3-0901
Handhaven bestaand hekwerk
Fietsenstalling (2x 6 beugels)
Tellussen aan te brengen door derden
Geluidwerende voorziening (grondwal)
Handhaven Leverancier brug
Sassenstraat
Vaalsseweg
Rodeven
Op de akker
Rodeven
Verklaring:
Ontwerp as
Bestaande hectometrering
Bestaande bomen
Bestaande kantverharding
Bestaande geleiderail
Bestand hekwerk
Bestaande lichtmast
Bestaande riolering (gemengd) Ø200mm/PVC met inspectieput
Nieuwe kantverharding
Nieuwe berm
Nieuwe watergang, grondwal en overig grondwerk
Aanbrengen (hoofd)rijbaan, gewapende betonverharding, grijs
Aanbrengen (hoofd)rijbaan, ongewapende betonverharding, grijs
Aanbrengen (hoofd)rijbaan, asfaltverharding, zwart
Aanbrengen rammelstrook, ongewapende betonverharding, antraciet Pressplate in cobblestone motief
Aanbrengen middengeleider, ongewapende betonverharding, antraciet Pressplate in klinker motief
Aanbrengen bushalte, ongewapende betonverharding, grijs
Aanbrengen fietspad, ongewapende betonverharding, grijs
Aanbrengen uhrid BSS, kf, grijs, keperverband
Aanbrengen busperron, voetpad e.d., betontegels 300x300x45mm, grijs, halfsteensverband
Aanbrengen grasbetonflegels 600x400x100mm, grijs
Verhardingsconstructie (3), onderscheid in aan te brengen lagen (3A) en maken gehagte aansluiting conform detail DET-A4 st DET-A5 (3T)
Herplaatsen ABRI
Herplaatsen afvalbak
Herplaatsen schampblok / schrikblok
Herplaatsen blikvanger
Aanbrengen VAP-paal
Materiaalgrens f.b.v. (fraai)frezen
Materiaalgrens f.b.v. (fraai)frezen
Aanbrengen machinaal getrokken dubbele RWS-band met goothoorstructie, b=0.54m, grijs incl. sparingen h.o.h. 3.00m f.b.v. afwatering of RWS-kolken
Aanbrengen machinaal getrokken rotondeband 0.32/0.45x0.50m, grijs
Aanbrengen trottoirband 130/150x250mm, grijs
Aanbrengen RWS-band 150/220x250mm, grijs
Aanbrengen busperronband incl. strekkang BSS, kf, grijs
Aanbrengen opsluitband 150x250mm, grijs
Aanbrengen opsluitband 100x200mm, grijs
Aanbrengen opsluitband 60x200mm, grijs
Aanbrengen riolering (gemengd) Ø200mm/PVC met inspectieput, B.I.S.-en putdekselhoogte, aansluiten op de bestaande riolering
Aanbrengen riolering (HWA) Ø200mm/PVC met inspectieput, aansluiten op de bestaande inspectieput
Aanbrengen RWS-kolk met afvoerleiding Ø160mm/PVC
Aanbrengen duiker, Ø300mm/BT met inspectieput
Aanbrengen duiker, Ø315mm/PVC met inspectieput
Aanbrengen keerwand 700x1200x5000mm (middenlanden)
Aanbrengen keerwand 2000x1000x4000mm (L wand)
Aanbrengen geleiderail
Aanbrengen hekwerk (middengeleider)
Aanbrengen haag incl. palen en twee gladdraden
Kadastrale grens
Aankoopgrens
De volgende standaarddetails Provincie Limburg zijn mede van toepassing
- DET-A3 - D2
- DET-A4 - D3
- DET-A5 - D4
- B2 - D6
- B3 - D7
- B7 - F7
- D1 - 1-2 (wapening)
0 5 10 15 20m
D0 02-12-2025 DEFINITIEF SDW
C3 01-09-2025 DIVERSE AANPASSINGEN JW
C2 11-06-2025 CONCEPT (T.B.V. GEOTMALGEBIED DC) JDe
C1 25-06-2024 DIVERSE AANPASSINGEN M.S.
C0 10-01-2024 CONCEPT SDW
Nr Datum Wijziging Tek
Opdrachtgever
Provincie Limburg
Projectomschrijving
N266 - N275 Noderweert
Tekeningomschrijving
Bestek, situatie
Projectonderdeel E
Tekeningnummer
482401-S-3-0901
Tekenaar
S. de Winter
Projectleider
G. Graaf
Schaal
1:500
Formaat
841x1189
Blad in bladen
1 IN 1
Status
DEFINITIEF
Wijzig nr.
D0
www.anteagroup.nl
anteagroup
Verhardingsconstructies
Schaal 1:20
Constructie 1
Gevegeerd beton C35/45, d=0.25m
Asfalt, d=0.05m
Hypr. mengkorrelzat, d=0.25m
Zand voor zandbed, d=0.60m
Constructie 2
Verhardingsconstructie 2 behorrt overgangsconstructie tarmac asfalt. Conform detail DET-A4 van de Provincie Limburg
Constructie 3
SMA2, d=0.05m
AC 22 Bin 70B,C, d=0.06m
AC 22 Base 70,C, d=0.08m
AC 22 Base B,C, d=0.07m
Betongranulaat, d=0.21m
Zand voor zandbed, d=0.60m
Constructie 4
SMA-NL 8B, d=0.03m
AC 22 Bin 70B,C, d=0.06m
AC 22 Base 70,C, d=0.08m
AC 22 Base B,C, d=0.06m
Betongranulaat, d=0.21m
Zand voor zandbed, d=0.60m
Constructie 5
Ongewapend beton C35/45, d=0.21m
Betongranulaat, d=0.21m
Zand voor zandbed, d=0.60m
Constructie 6
Ongewapend beton C35/45, d=0.16m
Betongranulaat, d=0.50m
Zand voor zandbed, d=0.60m
Constructie 7
Ongewapend beton C35/45, d=0.21m
Betongranulaat, d=0.21m
Zand voor zandbed, d=0.60m
Constructie 8
Ongewapend beton C35/45, d=0.16m
Mengranulaat, d=0.20m
Zand voor zandbed, d=0.30m
Constructie 9
Ongewapend beton C35/45, d=0.20m
Mengranulaat, d=0.20m
Zand voor zandbed, d=0.30m
Constructie 10
BSS, kf, d=0.08m
Straatlag, d=0.05m
Mengranulaat, d=0.20m
Zand voor zandbed, d=0.30m
Constructie 11
Betontegels, d=0.06m
Straatlag, d=0.05m
Zand voor zandbed, d=0.20m
Constructie 12
Betontegels, d=0.06m
Straatlag, d=0.05m
Mengranulaat, d=0.20m
Zand voor zandbed, d=0.30m
Constructie 13
Grasbetontegels, d=0.10m
Straatlag, d=0.05m
Zand voor zandbed, d=0.20m
Constructie 14
SMA2, d=0.03m
AC 22 Bin 70A,C, d=0.050m
Bestaande constructie