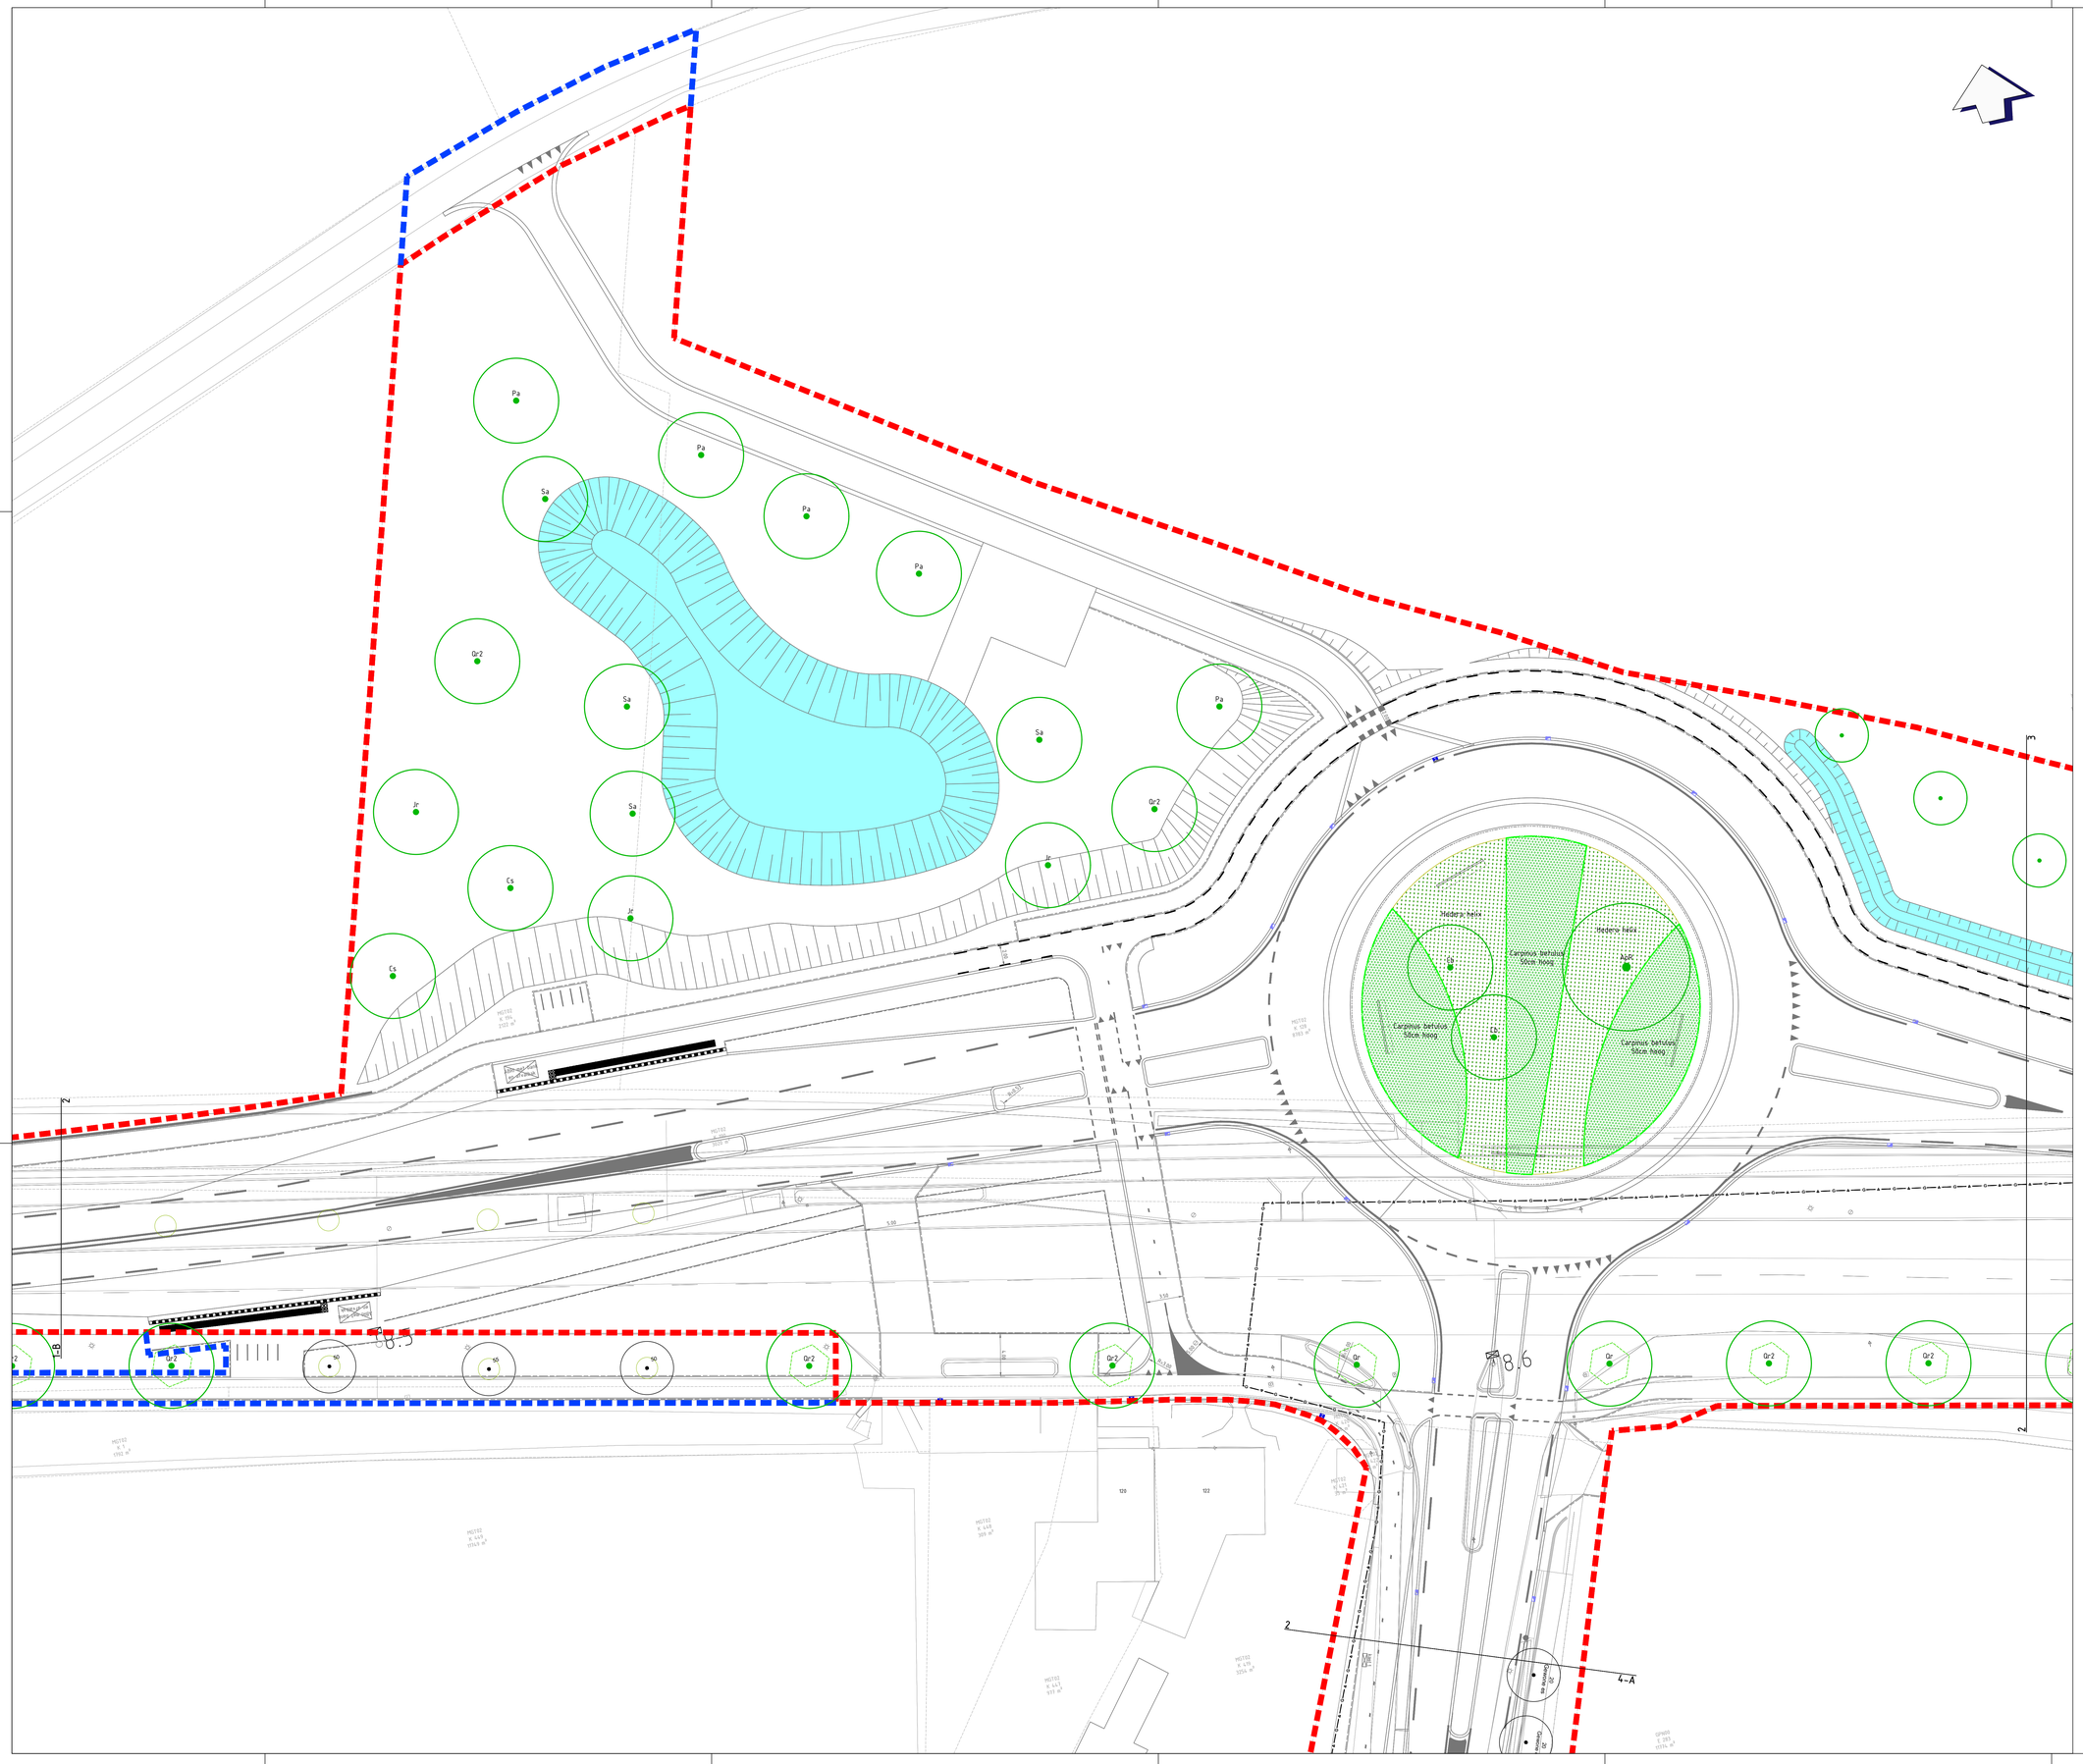

Legenda

- Eigendomsgrens
- Werkgrens
- Bestaande situatie
- Kadastrale grens
- Gemeente grens
- Bestaande boom, met soort en diameter indien bekend
- Bestaande monumentale boom, met soort en diameter indien bekend
- Te planten boom, met soort indien bekend
- Wortelscherm
- Gras, bloemrijk
- Gras, Low Maintenance
- Nieuwe haag, met soort
- Nieuwe haag, Carpinus betulus
- Nieuwe heesters, Hedera helix
- Nieuw struweel, met soort
- Wadi
- Greppel

Bomen:

Code		Soort	Maat	Bijzonderheden
ApR	=	Acer platanoides 'Royal Red'	35 - 40	Met draadkluit
Ag	=	Alnus glutinosa	35 - 40	Met draadkluit
Cb	=	Carpinus betulus	20 - 25	Met draadkluit
Cb2	=	Carpinus betulus grote maat	35 - 40	Met draadkluit
Cs	=	Castanea sativa	20 - 25	Met draadkluit
Jr	=	Juglans regia	20 - 25	Met draadkluit
Pa	=	Prunus avium	20 - 25	Met draadkluit
Qp	=	Quercus petraea	20 - 25	Met draadkluit
Qp2	=	Quercus petraea grote maat	35 - 40	Met draadkluit
Qr	=	Quercus robur	20 - 25	Met draadkluit
Qr2	=	Quercus robur grote maat	35 - 40	Met draadkluit
Sa	=	Salix alba	35 - 40	Met draadkluit
TcR	=	Tilia cordata 'Rancho'	35 - 40	Met draadkluit
Tp	=	Tilia platyphyllos	20 - 25	Met draadkluit
Tp2	=	Tilia platyphyllos grote maat	35 - 40	Met draadkluit

Struweel:

Code		Soort	Maat	Bijzonderheden
Ac	=	Acer campestre	80 - 100	1 st/2m²
Ca	=	Corylus Avellana	80 - 100	1 st/2m²
Cb	=	Carpinus Betulus	80 - 100	1 st/2m²
Cm	=	Crateagus monogyna	80 - 100	1 st/2m²
CoM	=	Cornus Mas	80 - 100	1 st/2m²
Csa	=	Cornus sanguinea	80 - 100	1 st/2m²
Ps	=	Prunus spinosa	80 - 100	1 st/2m²
Rc	=	Rosa canina	60 - 80	1 st/2m²
Sua	=	Sorbus aucuparia	80 - 100	1 st/2m²
Vo	=	Viburnum opulus	80 - 100	1 st/2m²

Struweel buffer Reijmerstok:

Code		Soort	Maat	Bijzonderheden
Ag	=	Alnus glutinosa	100 - 125	1 st/2m²
Sa	=	Salix caprea	100 - 125	1 st/2m²

Limburgse haag:

Code		Soort	Maat	Bijzonderheden
AC	=	Acer campestre	100 - 125	5 st/m, 20%
Cb	=	Carpinus betulus	100 - 125	5 st/m, 20%
CoM	=	Cornus mas	100 - 125	5 st/m, 20%
Cm	=	Crateagus monogyna	100 - 125	5 st/m, 20%
Lv	=	Ligustrum vulgare	100 - 125	5 st/m, 20%

Haag Rotonde N278 / Hoogcruts

Code		Soort	Maat	Bijzonderheden
Cb	=	Carpinus betulus	80 - 100	5 st/m
Fs	=	Fagus sylvatica	80 - 100	5 st/m

Vakbeplanting Rotonde N278

Code	Soort	Maat	Bijzonderheden
	Hedera Helix	P5	7 st/m²

Grasmengsels

Soort	Bijzonderheden
Low Maintenance-mengsel van Barenburg o.g.	2,00 kg/are
Bloemenmengsel Buitengebied van Barenburg o.g.	0,30 kg/are

Opmerkingen:

Inzaaien na grondafwerking goedgekeurd door de opdrachtgever
Gras/gazon incl. bemesting met organische meststof (molmmest/champost), 1 m³/are

versie	datum	getekend	gecontroleerd	vrijgegeven	omschrijving
6	28-10-2022	BJ	HK	TS	Definitief
5	02-04-2021	BJ	HK	TS	Definitief
4	08-12-2020	BJ	HK	TS	Definitief
3	28-08-2020	BJ	HK	TS	Wijzigingen n.a.v. overleg d.d. 16-07-2020
2	10-07-2020	BJ	HK	TS	Wijzigingen n.a.v. overleg d.d. 22-06-2020
1	05-06-2020	BJ	HK	TS	Eerste uitgave

Opdrachtgever:
Provincie Limburg

project:
Besteksvoorbereiding
De Hut - De Planck

onderdeel:
Groen

tekeningnummer:
201809051-068-TEK

projectnummer: 201809051
formaat: A0
fase: Bestek
schaal: 1:200
status: Definitief
blad: 2 van 19

Bezoekadres:
Postbeekweg 1
6040 JC Roermond
Bezoekadres:
Postbeekweg 108
6214 PB Maastricht
www.cleverland.nl

Cleverland

201809051-068-TEK_V6_GROEN.DWG