


Plangebied	Plangebiedgrens	Functionaardigheden	atelier
Bestemmingen	A Agrarisch	(at)	bedrijfswooning
A-Ag	Agrarisch - Agrarisch Bedrijf	(bh)	detailhandel
AW	Agrarisch met waarden	(h1)	horeca tot en met categorie 1
B	Bedrijf	(h2)	horeca tot en met categorie 2
B-M	Bedrijf - Nutvoorziening	(h3)	horeca tot en met categorie 3
BT	Bedrijf - Verreken	(k)	kantoor
GD	Gemengd	(p)	parkeergarage
GD-2	Gemengd - 2	(sa-k)	specifieke vorm van agrarisch - kleinschalig gebruik
G	Groen	(sk-od)	specifieke vorm van luchthaven - brandspoor
G-2	Groen - 2	(sk-pdp)	specifieke vorm van luchthaven - proefvliegveld
LU	Luchthaven	(spst)	specifieke vorm van sport - handisportterrein
M	Maatschappelijk	(spz)	sportzaal
M-BP	Maatschappelijk - Begraafplaats	(vm)	verkoopruimte motorbrandstoffen zonder lig
MAAZ	Maatschappelijk - Militaire zaken	(zw)	zorgwoning
N	Natuur	Bouwkak	bouwkak
R-VR	Recreatie - Verfriscroete	Bouwaanduidingen	bijgebouwen
V	Verkeer	(bg)	gestopt
V-2	Verkeer - 2	(br)	karakieliek
WA	Water	(d)	plat dak
W	Wonen	(fba-ak)	specifieke bouwaanduiding - brandweerstopplaats
W-2	Wonen - 2	(fba-ak)	specifieke bouwaanduiding - overkapping
W-GA	Wonen - Garage	Maatvoeringsanduidingen	maatvoeringsdak
Dakbestemmingen	Leiding	(m)	maximum bouwhoogte (m)
WR-A	Waarde - Archeologie	(g)	maximum dakhelling (graden)
WR-A2	Waarde - Archeologie 2	(h)	maximum goothoogte (m)
WR-A3	Waarde - Archeologie 3	(i)	maximum bouwhoogte (m)
WR-A4	Waarde - Archeologie 4	(j)	maximum aantal woon-eenheden
WR-B	Waarde - Beeld	(k)	maximum aantal bouwlagen
WR-C	Waarde - Cultuurhistorie	(l)	maximum aantal zorg-eenheden
WR-E	Waarde - Ecologie	Figuren	horlijn leiding - gas
WR-LE	Waarde - Landschapbelemmer		
WR-EP	Waterstaat - Erosie		
WR-W	Waterstaat - Waterlopen		
Geleidsanduidingen	gukldzone - grote luchtvaart		
	gukldzone - industrie		
	gukldzone - kleine luchtvaart		
	luchtaanveerzone - Eurocontrol 0-200 m nieuw		
	luchtaanveerzone - Eurocontrol 200-500 m nieuw		
	luchtaanveerzone - ELS		
	luchtaanveerzone - VDF		
	luchtaanveerzone - In-Begrunnel		
	luchtaanveerzone - noodrangere Beek		
	luchtaanveerzone - noodrangere Beek Tonin		
	luchtaanveerzone - ontangere Beek		
	luchtaanveerzone - zondstalon Beek		
	mikzone - bodembeschermingsgebied		
	mikzone - grondwaterbeschermingsgebied		
	ovrige zone - industrieterain		
	ovrige zone - rode contour		
	vifweringzone - weg 0-50 m		
	vifweringzone - weg 50-100 m		
Verklaringen	Bestaande bebouwing en kadastrale ondergrond		

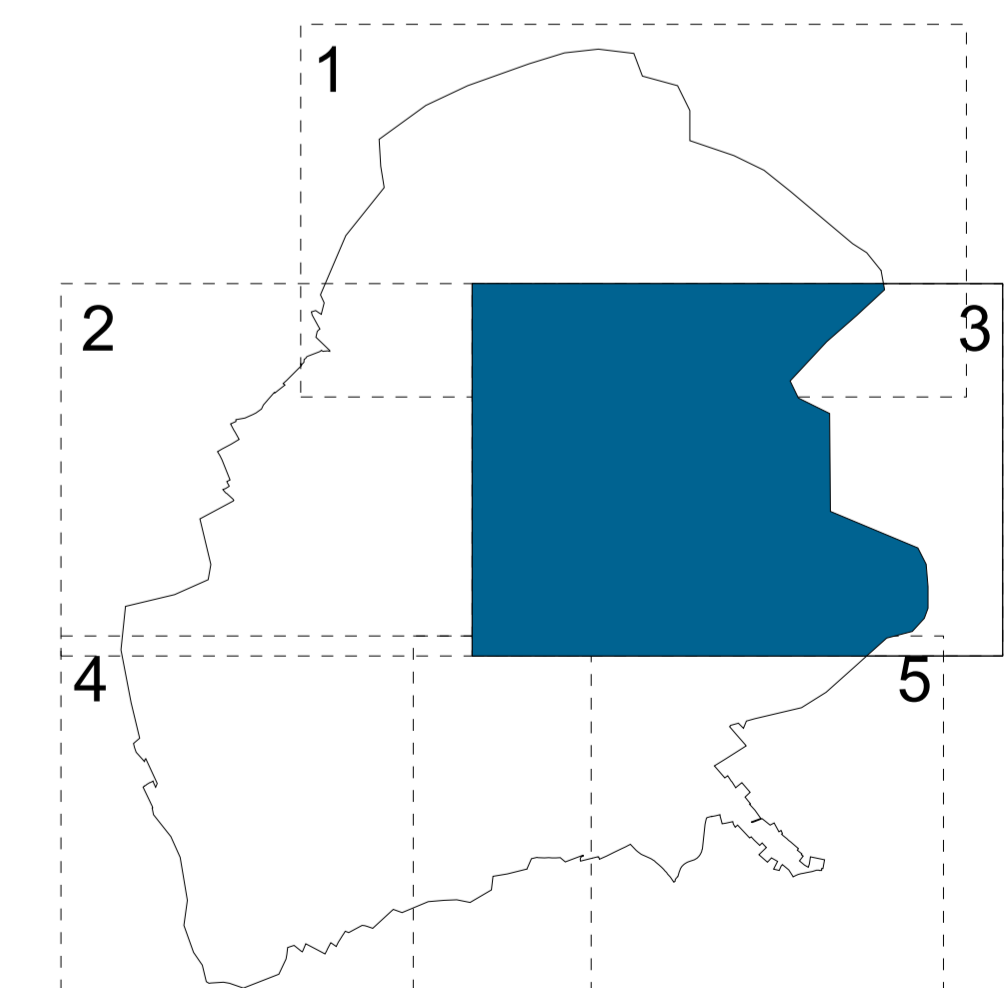

Voorontwerp
Provinciaal Inpassingsplan
Maastricht Aachen Airport
(proefdraaien)
 Provincie Limburg

IDN: NL.IMRO.9911.PRMMA-V001
 project: 13222064479-016
 datum: 29 jul 2023
 schaal: 1:2000
 formaat: A0(1) 841

antea group
 Wijksteunhou
 Beekweg 127
 6543 GJ Gouderhout
 T +31 (0)43 481 9100
 www.anteagroup.nl