

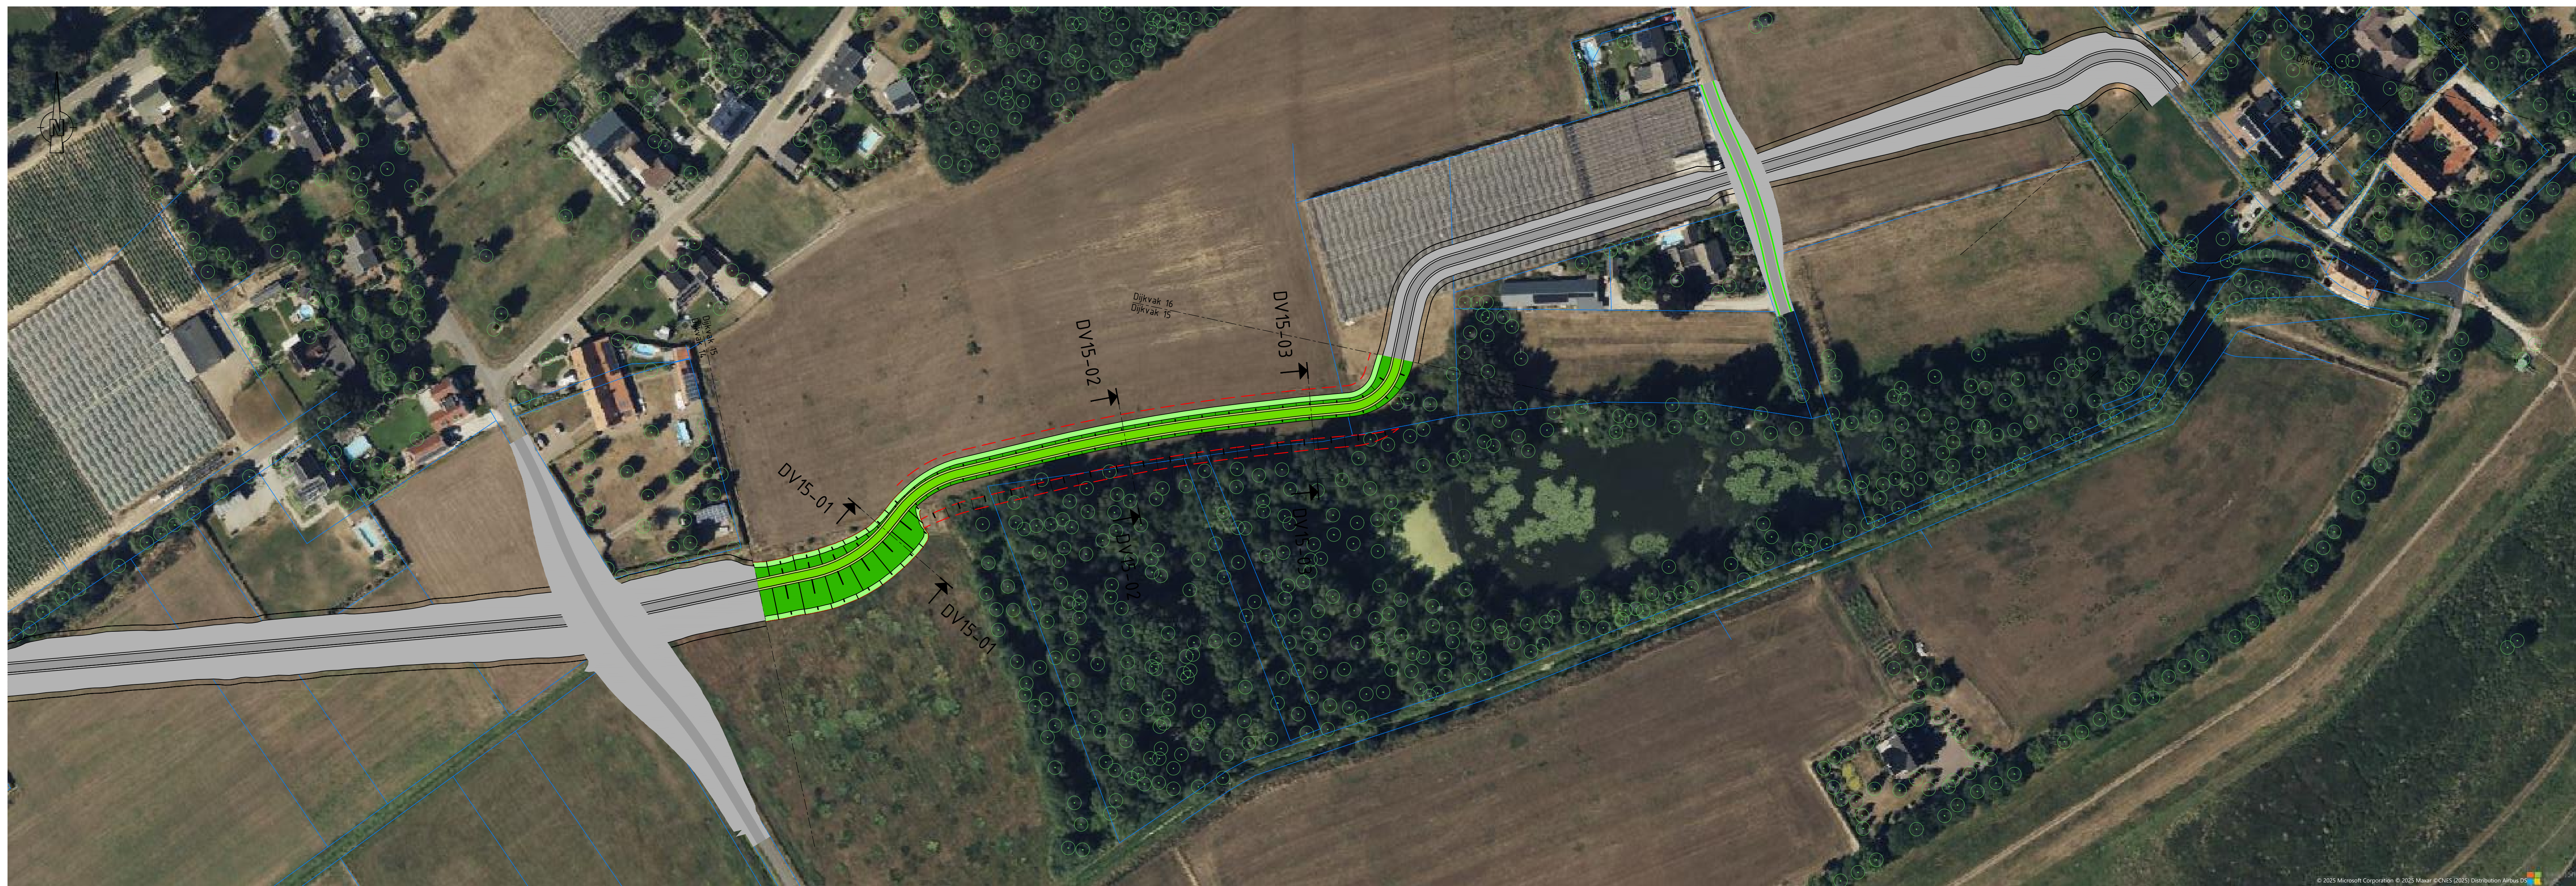
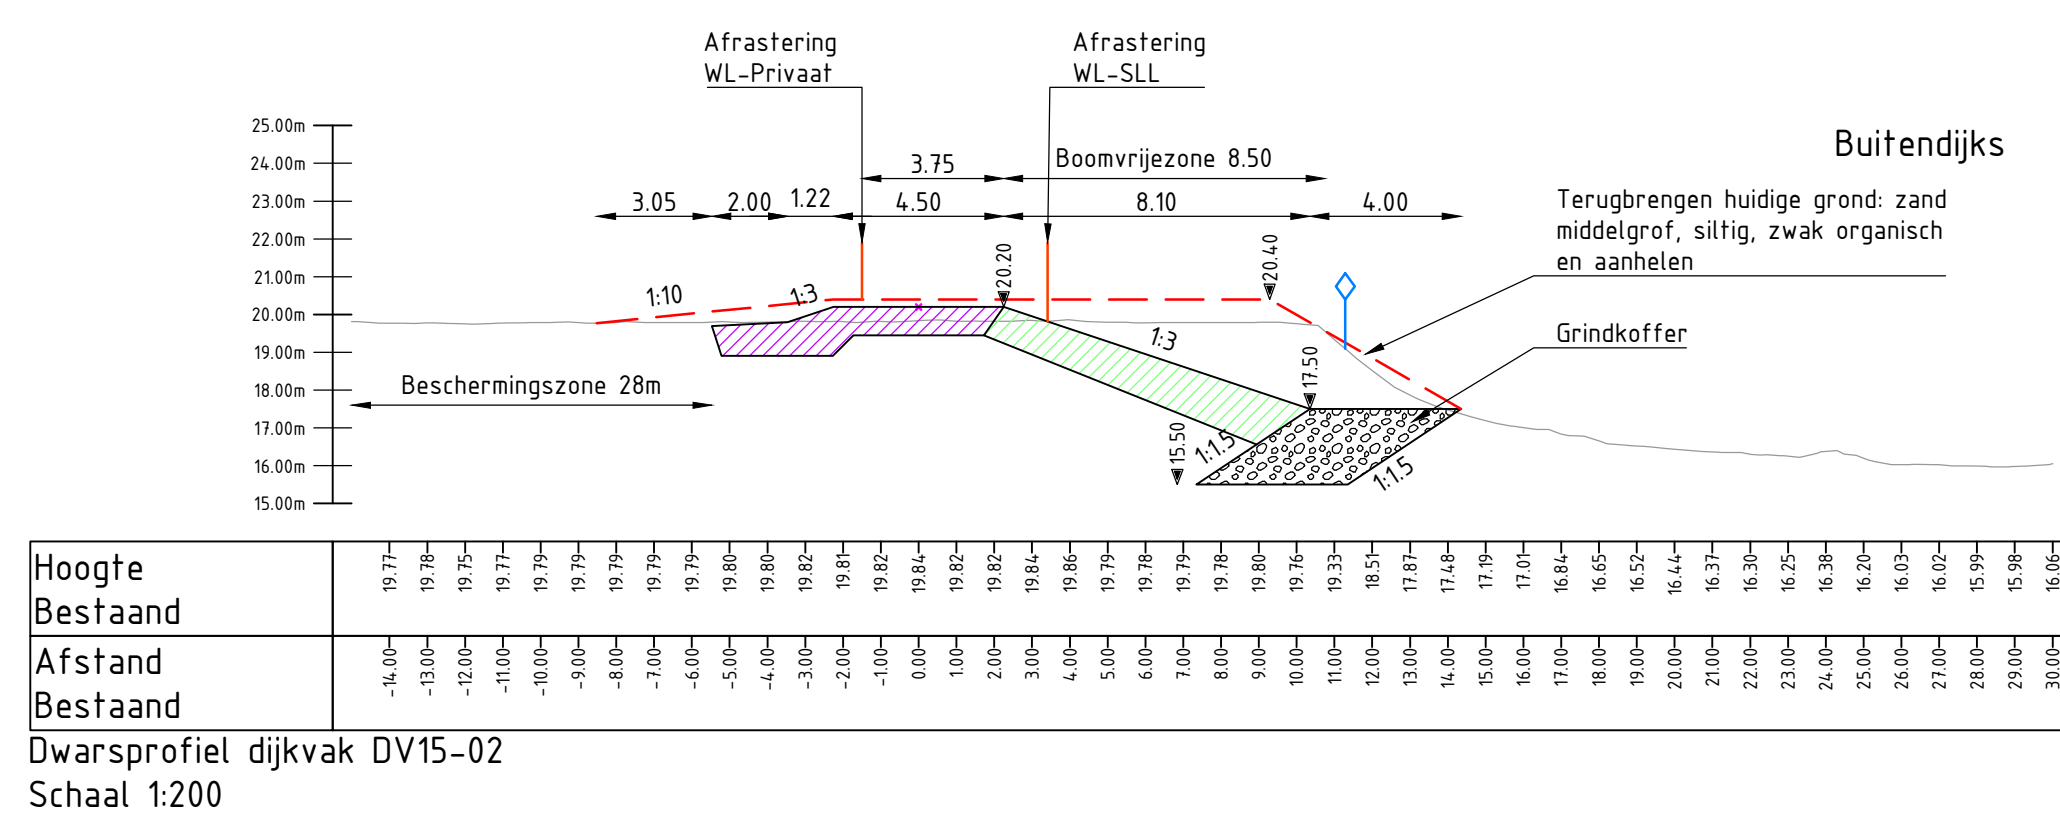


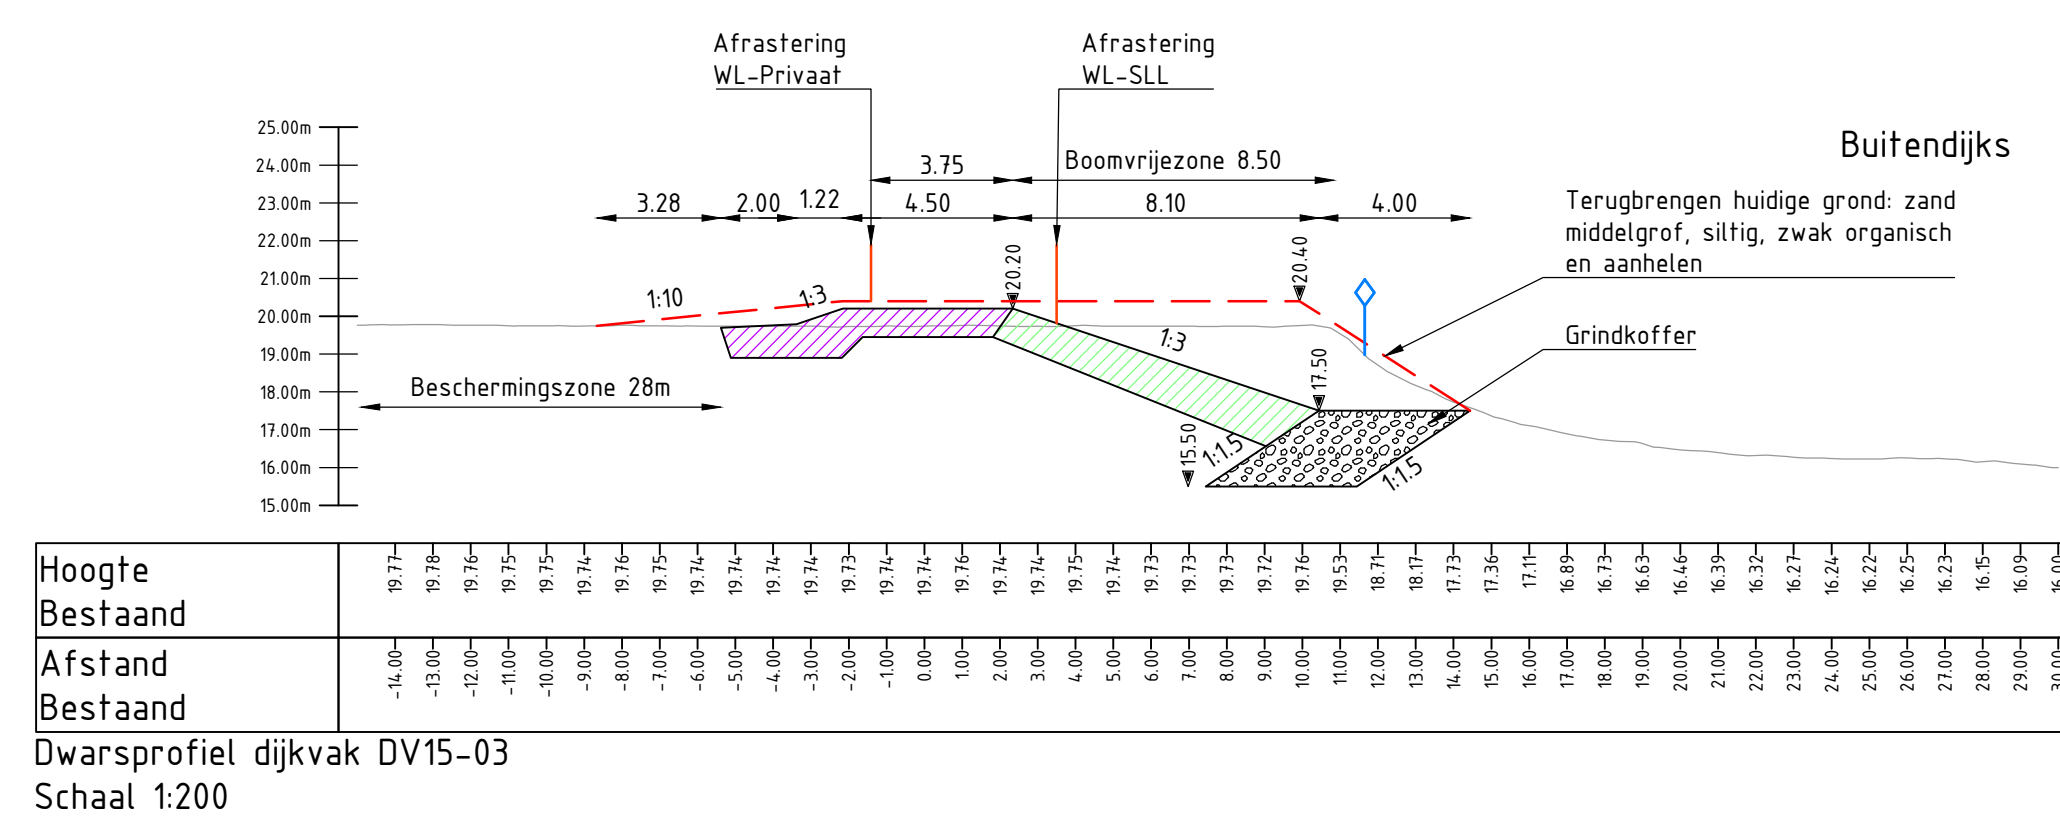

SITUATIE

Schaal 1: 1.000

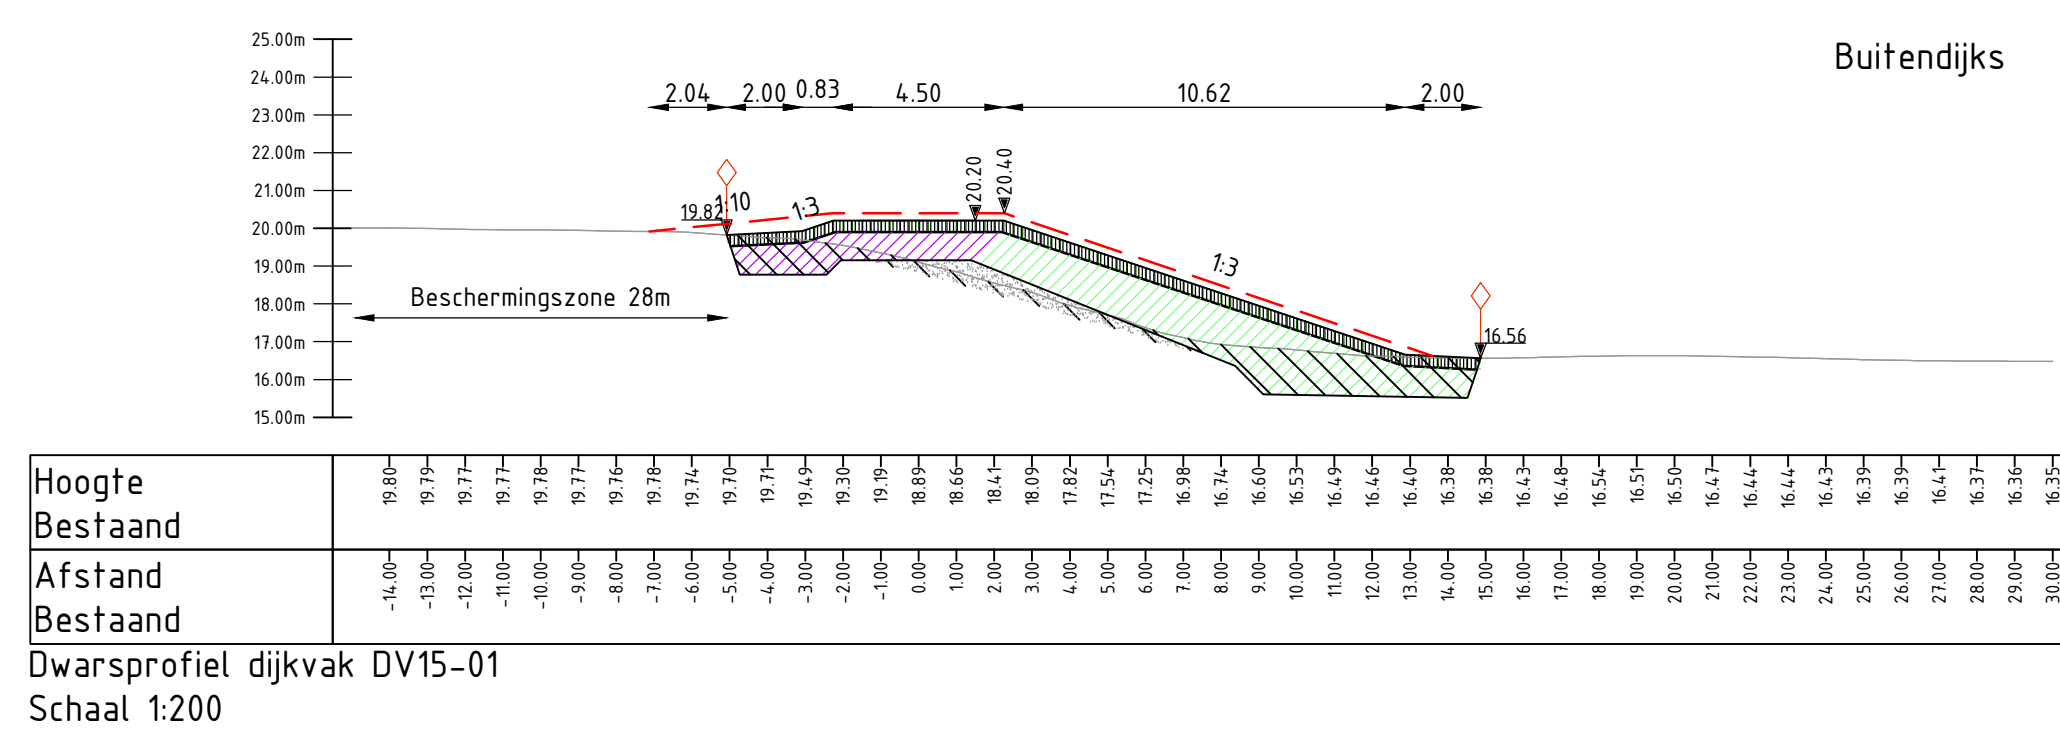


LEGENDA

Situatie:



Dwarsprofielen:

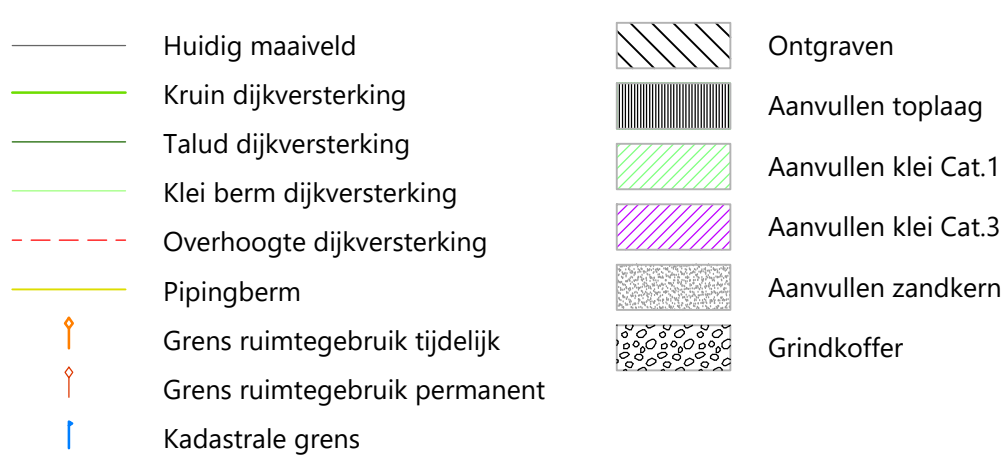

OPMERKINGEN

- Maten in meters (m), tenzij anders vermeld;
- Hoogtematen in meters (m) ten opzichte van N.A.P., tenzij anders vermeld.

