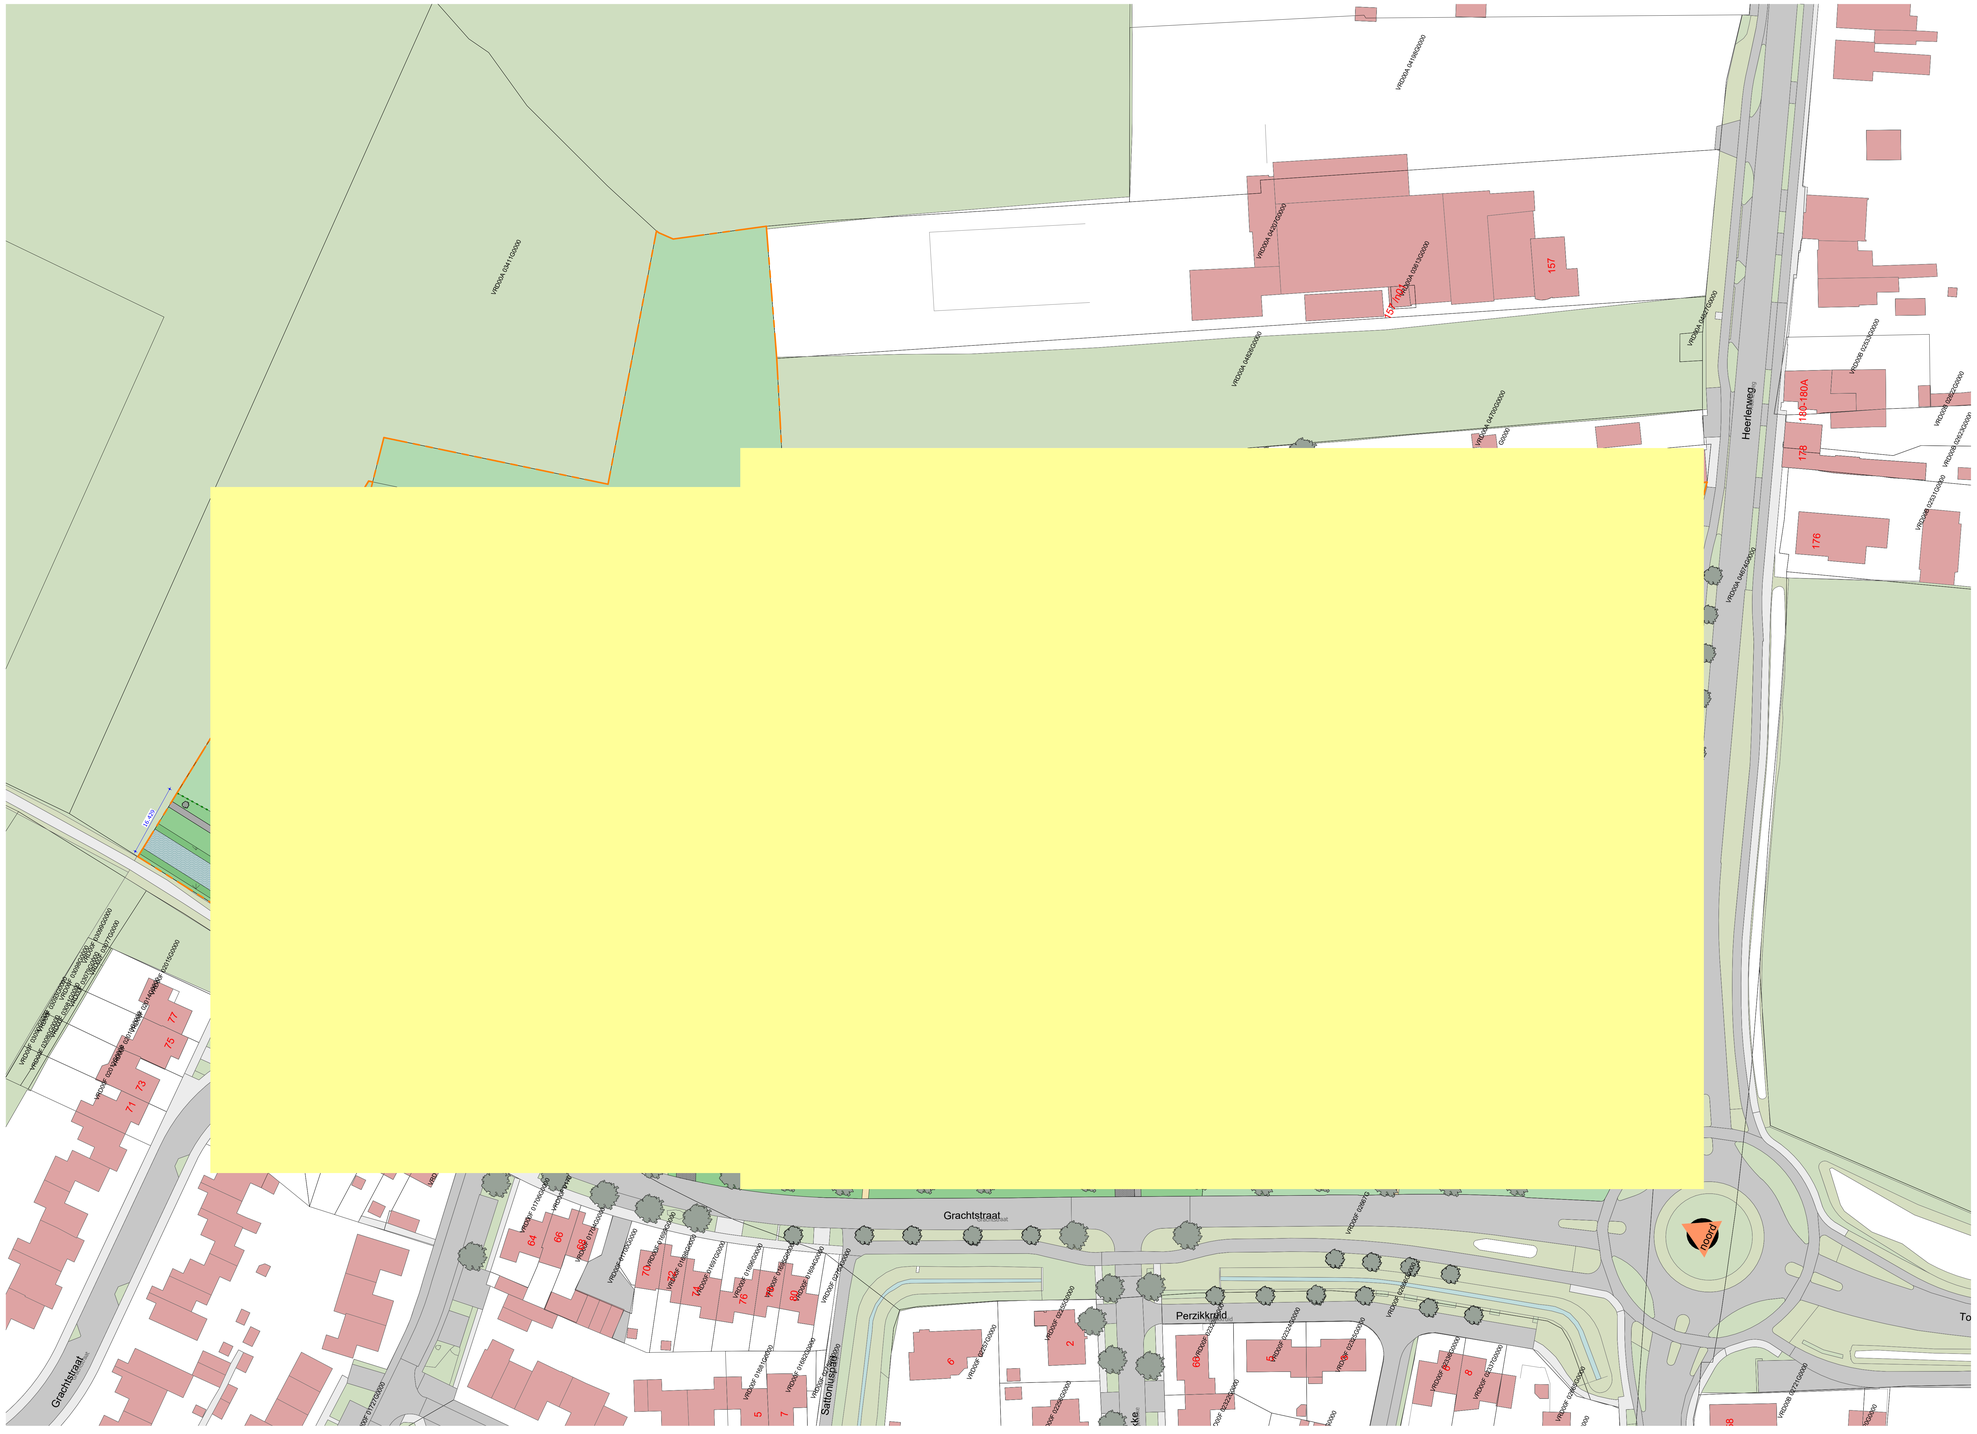

renvooi situatie
bebouwingsvoorstel

accent woning: *

garage:

parkeerplaats openbaar: P

parkeerplaats privé:

perceelsgrens
tuinmuur
gaashekwerk
haag
gaashekwerk hedera
schutting
keermuur

bomen

kavelnummer X

uitgeefbaar
openbaar groen
open verharding
wadi
openbaar groen
verharding
verharding
verharding
verharding

sociale huur

koop betaalbaar

koop duur

vrije kavels

plangebied oppervlakte		
plangebied	oppervlakte	% uitgeefbaar
plangebied 01		
plangebied 02		
plangebied 03		

kaveloppervlaktes plangebied											
kavelnummer	oppervlakte	kavelnummer	oppervlakte	kavelnummer	oppervlakte	kavelnummer	oppervlakte	kavelnummer	oppervlakte	kavelnummer	oppervlakte

w a u b e n
a r c h i t e c t s

Geleenbeeklaan 70
6166 GR Geleen
046-4750885
info@wauben.com
www.wauben.com

Verkaveling fase 1
Grachtstraat te Voerendaal
Van Wijnen Projectontwikkeling
Zuid B.V.

schaal: A0 1:500
datum: 03-05-2024
datum revisie: 11-06-2024
contactpersoon:

bebouwingsvoorstel

0657
o06