



Bijlage 6 Ontwerpen kwantitatieve aspecten watersysteem

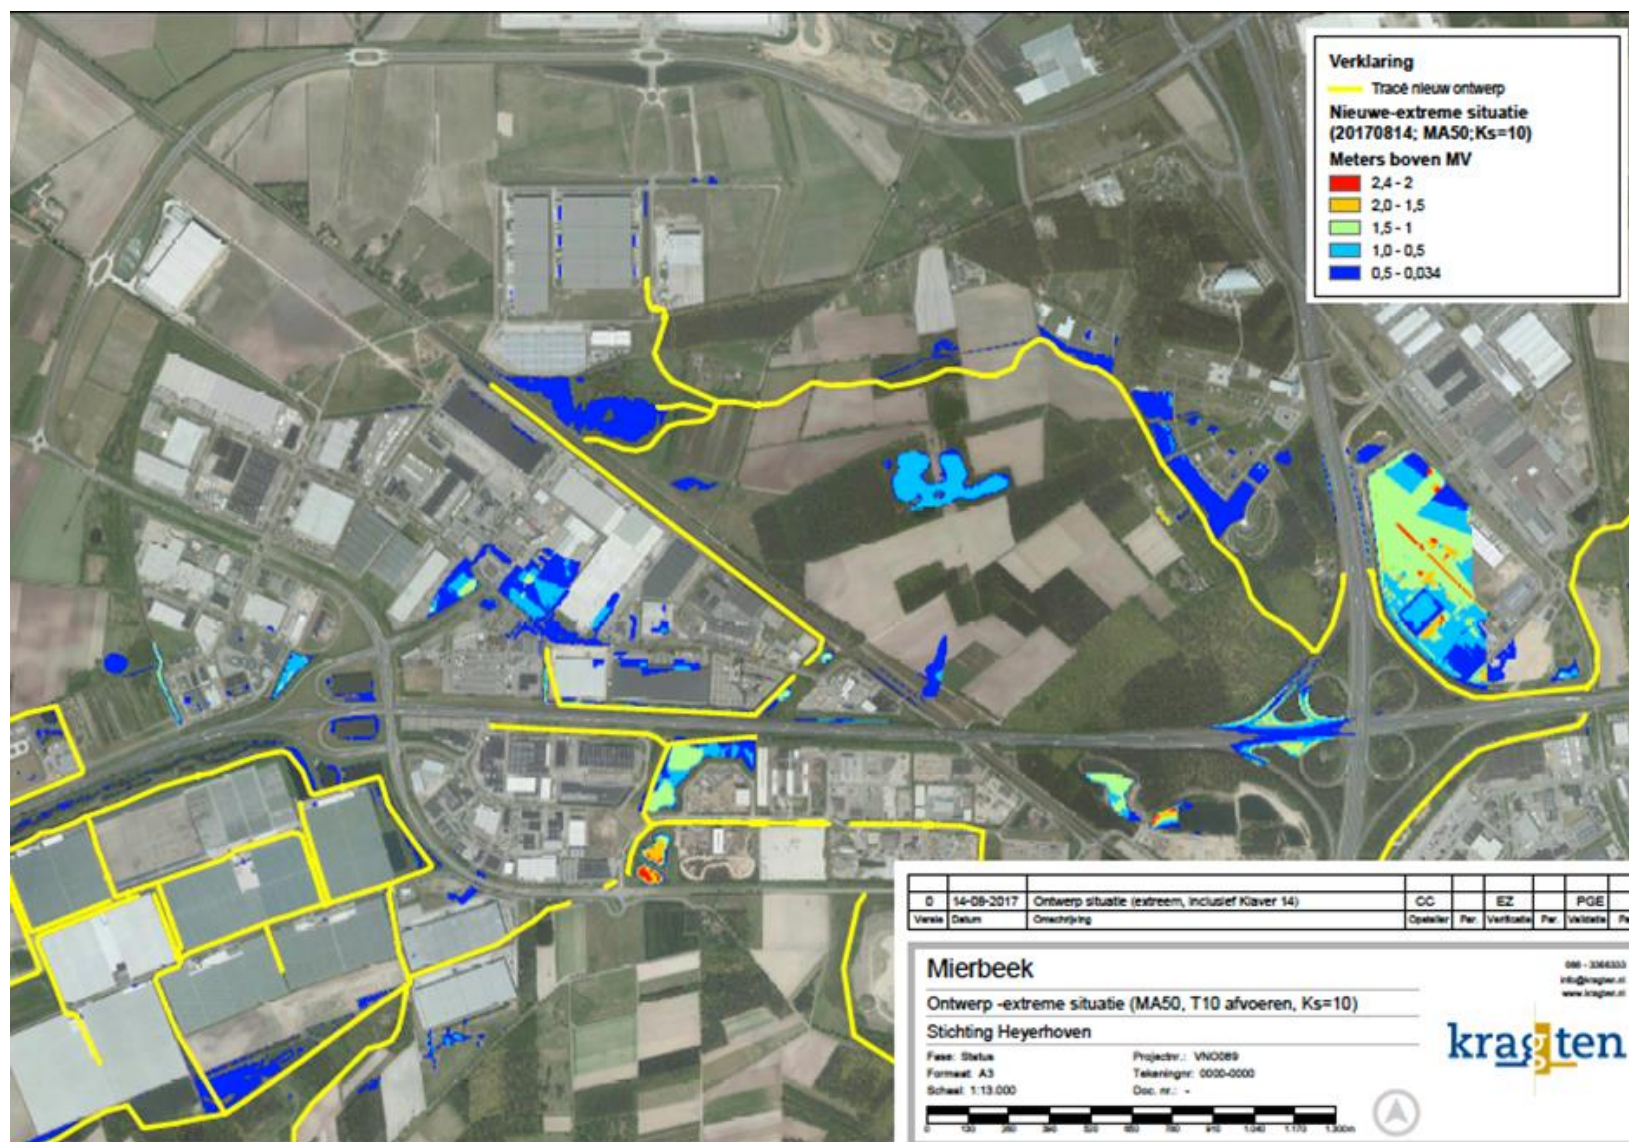

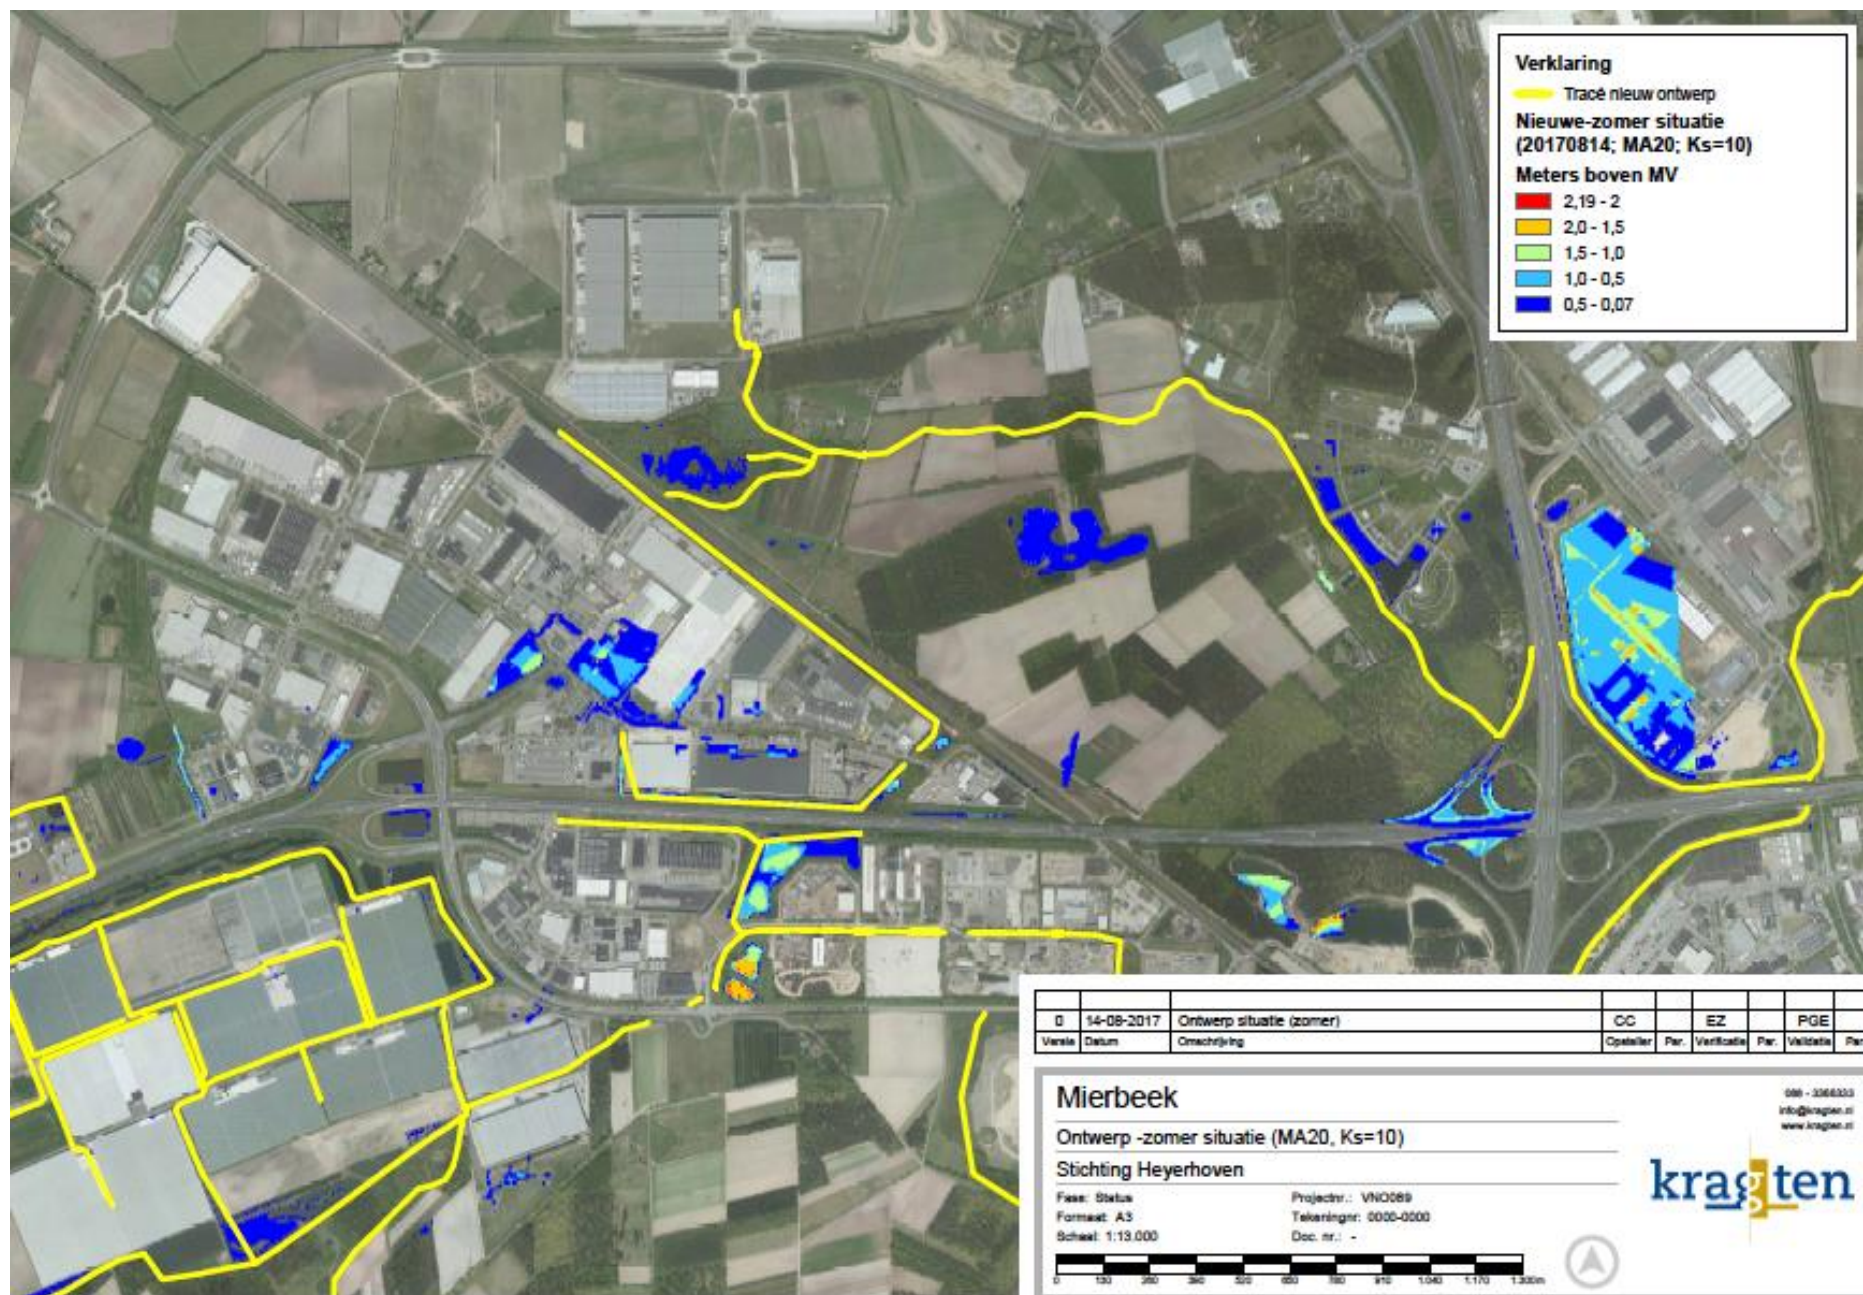

Verklaring

Tracé nieuw ontwerp

Nieuwe-zomer situatie
(20170814; MA20; Ks=10)

Meters boven MV

- 2,19 - 2
- 2,0 - 1,5
- 1,5 - 1,0
- 1,0 - 0,5
- 0,5 - 0,07

| | | | | | |
|--------|------------|--------------------------|-----------|-----------|-------------|
| 0 | 14-08-2017 | Ontwerp situatie (zomer) | CC | EZ | PGE |
| Verste | Datum | Omschrijving | Opsteller | Par. | Verificatie |
| | | | Par. | Validatie | Par. |

Mierbeek

Ontwerp -zomer situatie (MA20, Ks=10)

Stichting Heyerhoven


Fase: Status
Formaat: A3
Schaal: 1:10.000

Projectnr.: VNO089
Tekeningnr.: 0000-0000
Doc. nr.: -

060 - 3366333
info@kragten.nl
www.kragten.nl

kragten

0 100 200 300 400 500 600 700 800 900 1.000 1.100 1.200

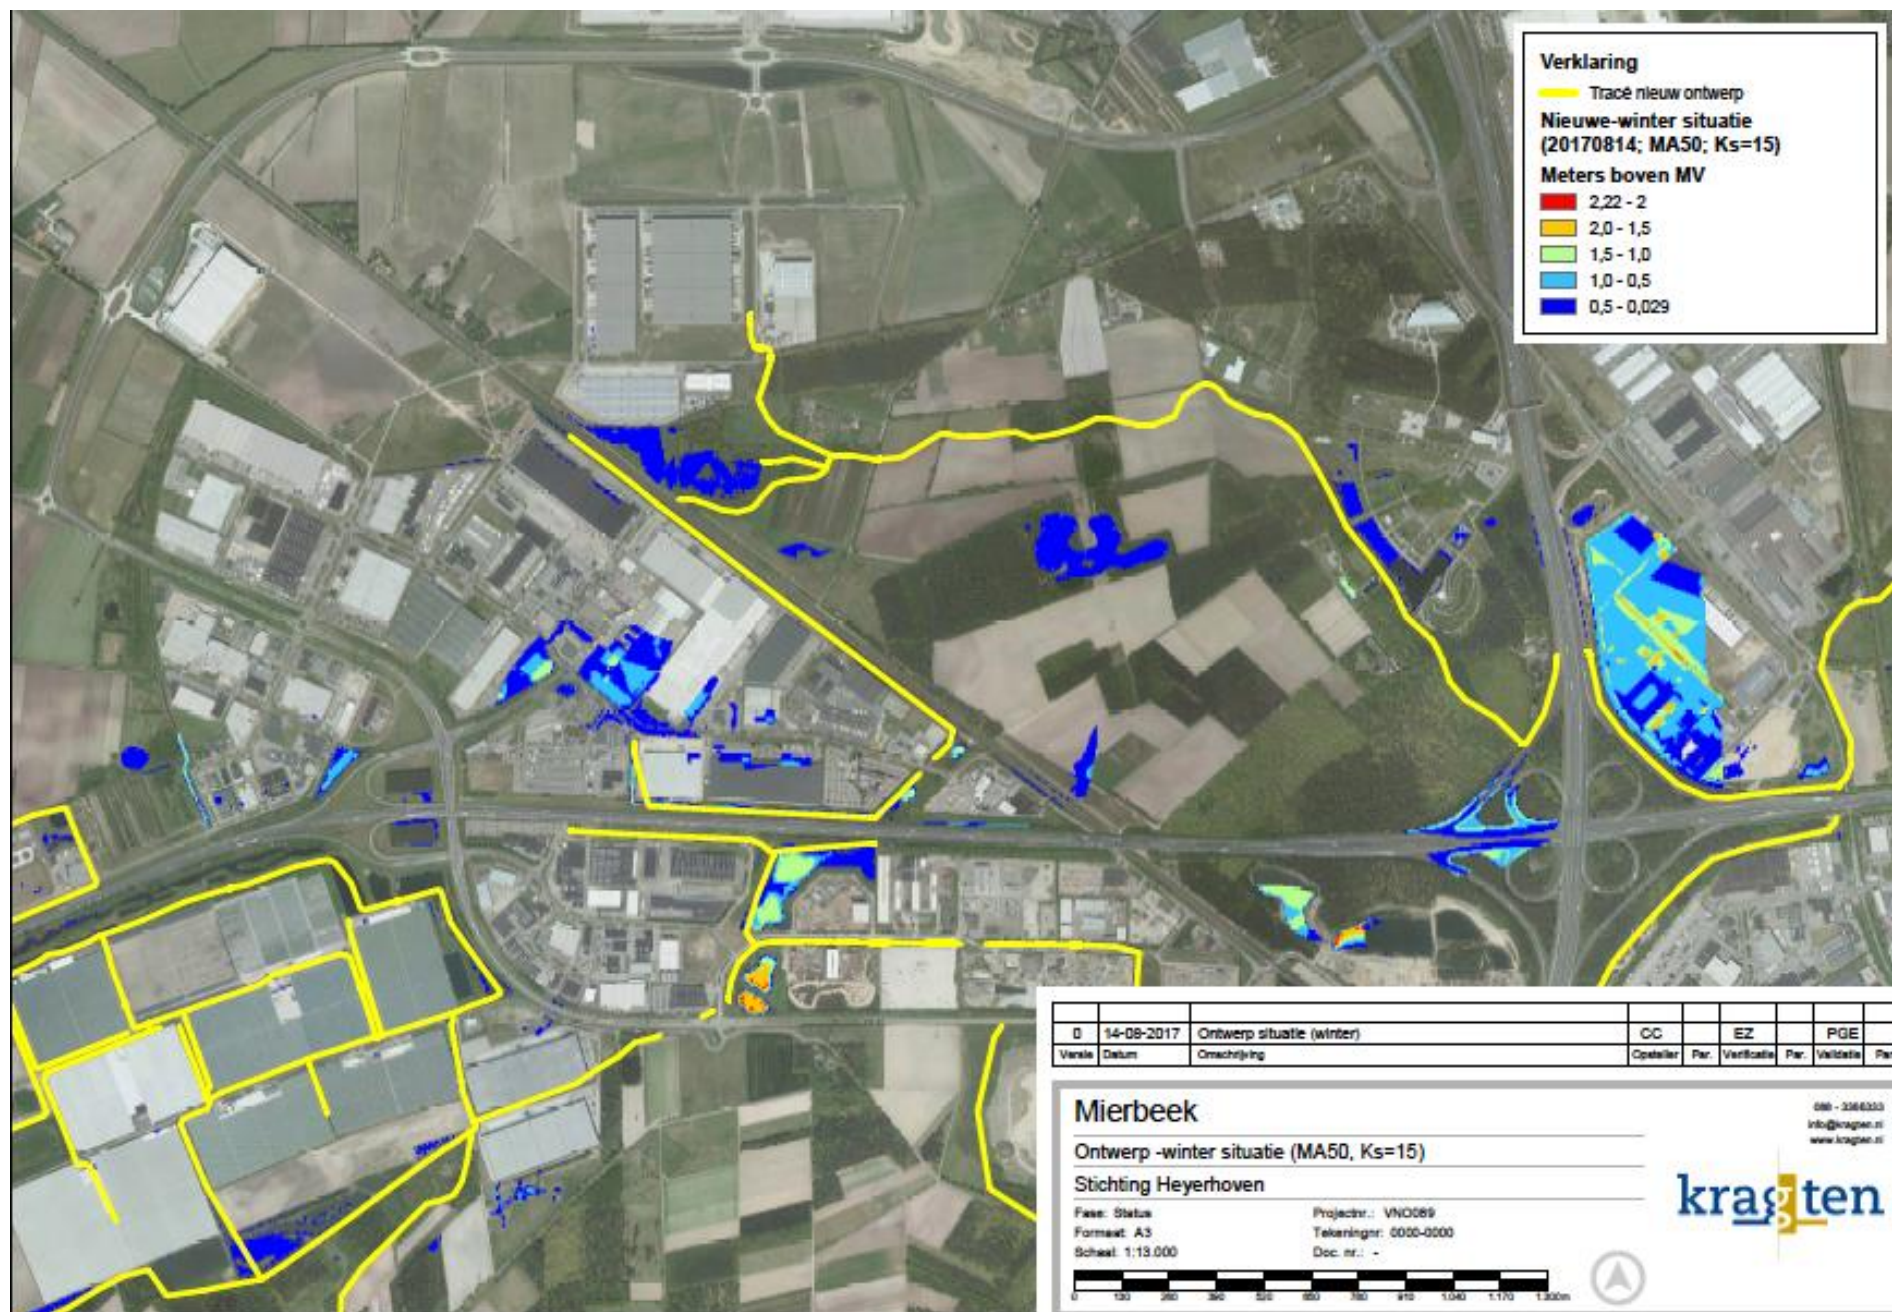

Verklaring
 — Tracé nieuw ontwerp
Nieuwe-winter situatie
 (20170814; MA50; Ks=15)
Meters boven MV
 ■ 2,22 - 2
 ■ 2,0 - 1,5
 ■ 1,5 - 1,0
 ■ 1,0 - 0,5
 ■ 0,5 - 0,029

| | | | | | | | |
|--------|------------|---------------------------|-----------|------|-------------|------|-----------|
| 0 | 14-09-2017 | Ontwerp situatie (winter) | CC | | EZ | | PGE |
| Verkle | Datum | Omschrijving | Opsteller | Par. | Verificatie | Par. | Validatie |

Mierbeek

Ontwerp -winter situatie (MA50, Ks=15)

Stichting Heyerhoven

Fase: Status

Format: A3

Schaal: 1:10.000

Projectnr.: VNO089

Tekeningnr.: 0000-0000

Doc. nr.: -

086 - 3366333
 info@kragten.nl
 www.kragten.nl

kragten

