


Gebouw 2
Ligboxenstal

doorsnede B-B
wanden : metselwerk
dak : golfplaten
goothoogte : 2000+ / 3000+
nokhoogte : ca.5500+/ca.5157+
ventilatie : natuurlijk
mestopslag : mest in put, 650 m³
aantal dieren : 2 melkkoeien, 1 fokstier
aantal plaatsen : 63 jongvee
63 jongvee

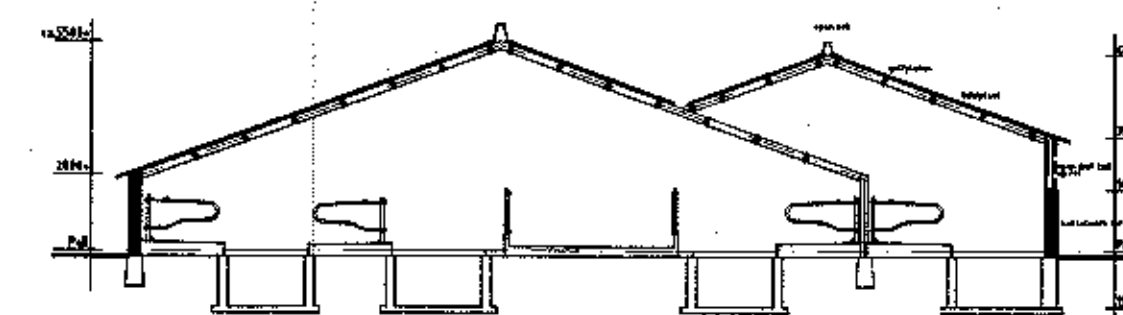

Gebouw 1
Ligboxenstal

doorsnede A-A
wanden : metselwerk
dak : golfplaten
goothoogte : 2000+ / 3000+
nokhoogte : ca.5500+/ca.5157+
ventilatie : natuurlijk
mestopslag : mest in put, 480 m³
aantal dieren : 81 melkkoeien
aantal plaatsen : 81 melkkoeien

Renvooi

- 1.11 : voersilo, 6 ton + vijzel, 0,75 kW
- 1.22 : voersilo, 10 ton + vijzel, 0,75 kW
- 1.31 : kunstmestsilo 7,5 ton
- 1.42 : put t.b.v. grondwater
- 1.41 : electr. boiler 80 ltr, 1,5 kW
- 1.32 : diesel tank, 1000 ltr, dubbelwandig,
- 1.41 : electr. pomp 0,38 kW
- 1.41 : smeerolie 60 ltr, afgew. olie 30 ltr in tekk
- 1.31 : bronbemaling 7,5 PK
- 1.41 : medicijnkast 5 kg
- 1.42 : diverse gereedschappen, 10 kW
- 1.31 : Gewasbeschermingsmiddelen kast 10 kg

Tanklokaal
melktank, 2 roerders, 0,15 kW
koelaggregaat, 4,2 kW, R22 7,3 kg
boiler, 80 liter, a 1,5 kW, 2 stuks
vacuumpomp, 3,5 kW
melkpomp, 1 kW
reinigingsmiddel, 50 liter
zuur, 10 liter
hogedrukreiniger, 5 kW
ontijzeringsinstallatie, 2,2 kW

Situatie

Gemeente: Horst
Sektie: 0 nr.: 653 / 654
Schaal: 1:2000

Behoort bij aanvraag om milieuvergunning d.d. 21-8-2006
Handtekening aanvrager:

getekend: [initials]	onderwerp: Milieutekening	opdrachtgever: [initials]
datum: 17-8-06	project: Rundveehouderij	Kreuzelweg
proj.leid: [initials]	Kreuzelweg 9 te Horst	Horst
doc.nr.: 09.04.016		
schaal: 1:200		
gewijzigd: [initials]	Exlan Consultants <i>Adviseurs in Agribusiness</i>	
ad: 29-8-04		
af: [initials]		
werk. nr.: [initials]		
adres: NEB-Laan 5B		adres: NEB-Laan 5B
p.o./plaats: 5482 GE Voghel		p.o./plaats: 5482 GE Voghel
telefoon: [initials]		telefoon: [initials]
fax: [initials]		fax: 0413-382102