Panningen,
Behoort bij Besluit van d.d.
16 november 2015
Gemeente Peel en Maas
Vergunningen, Toezicht en Handhaving

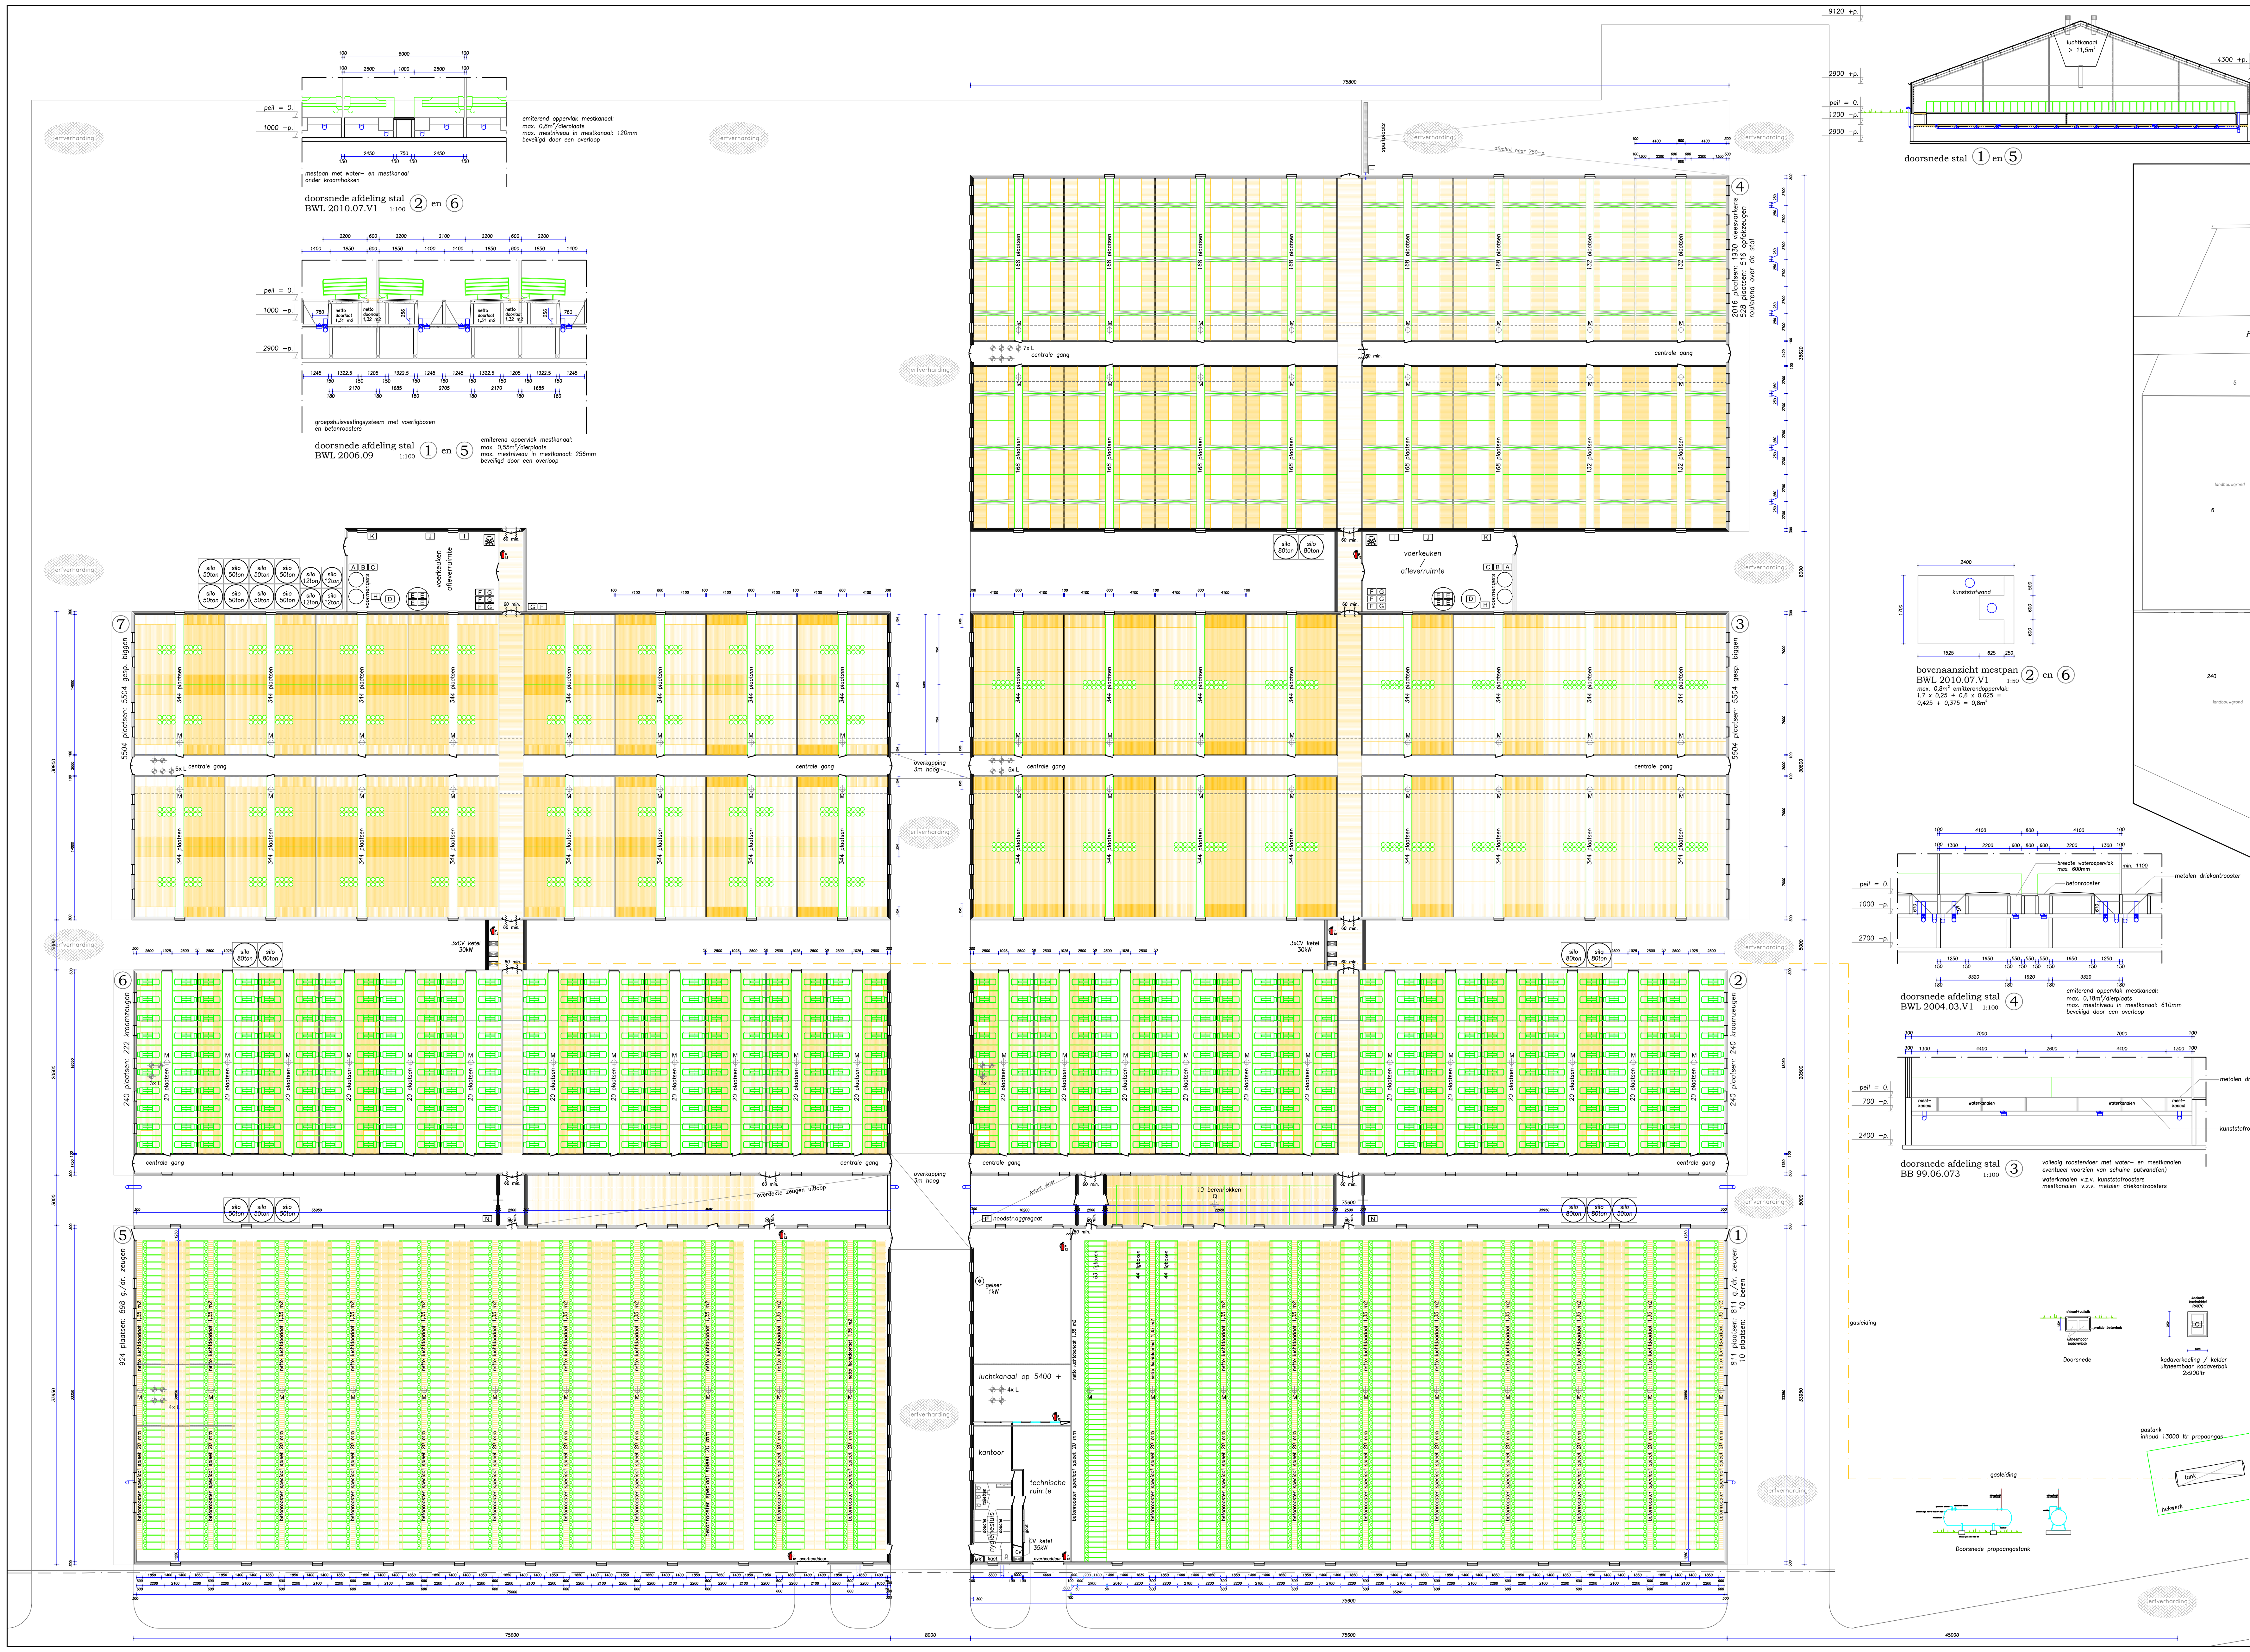

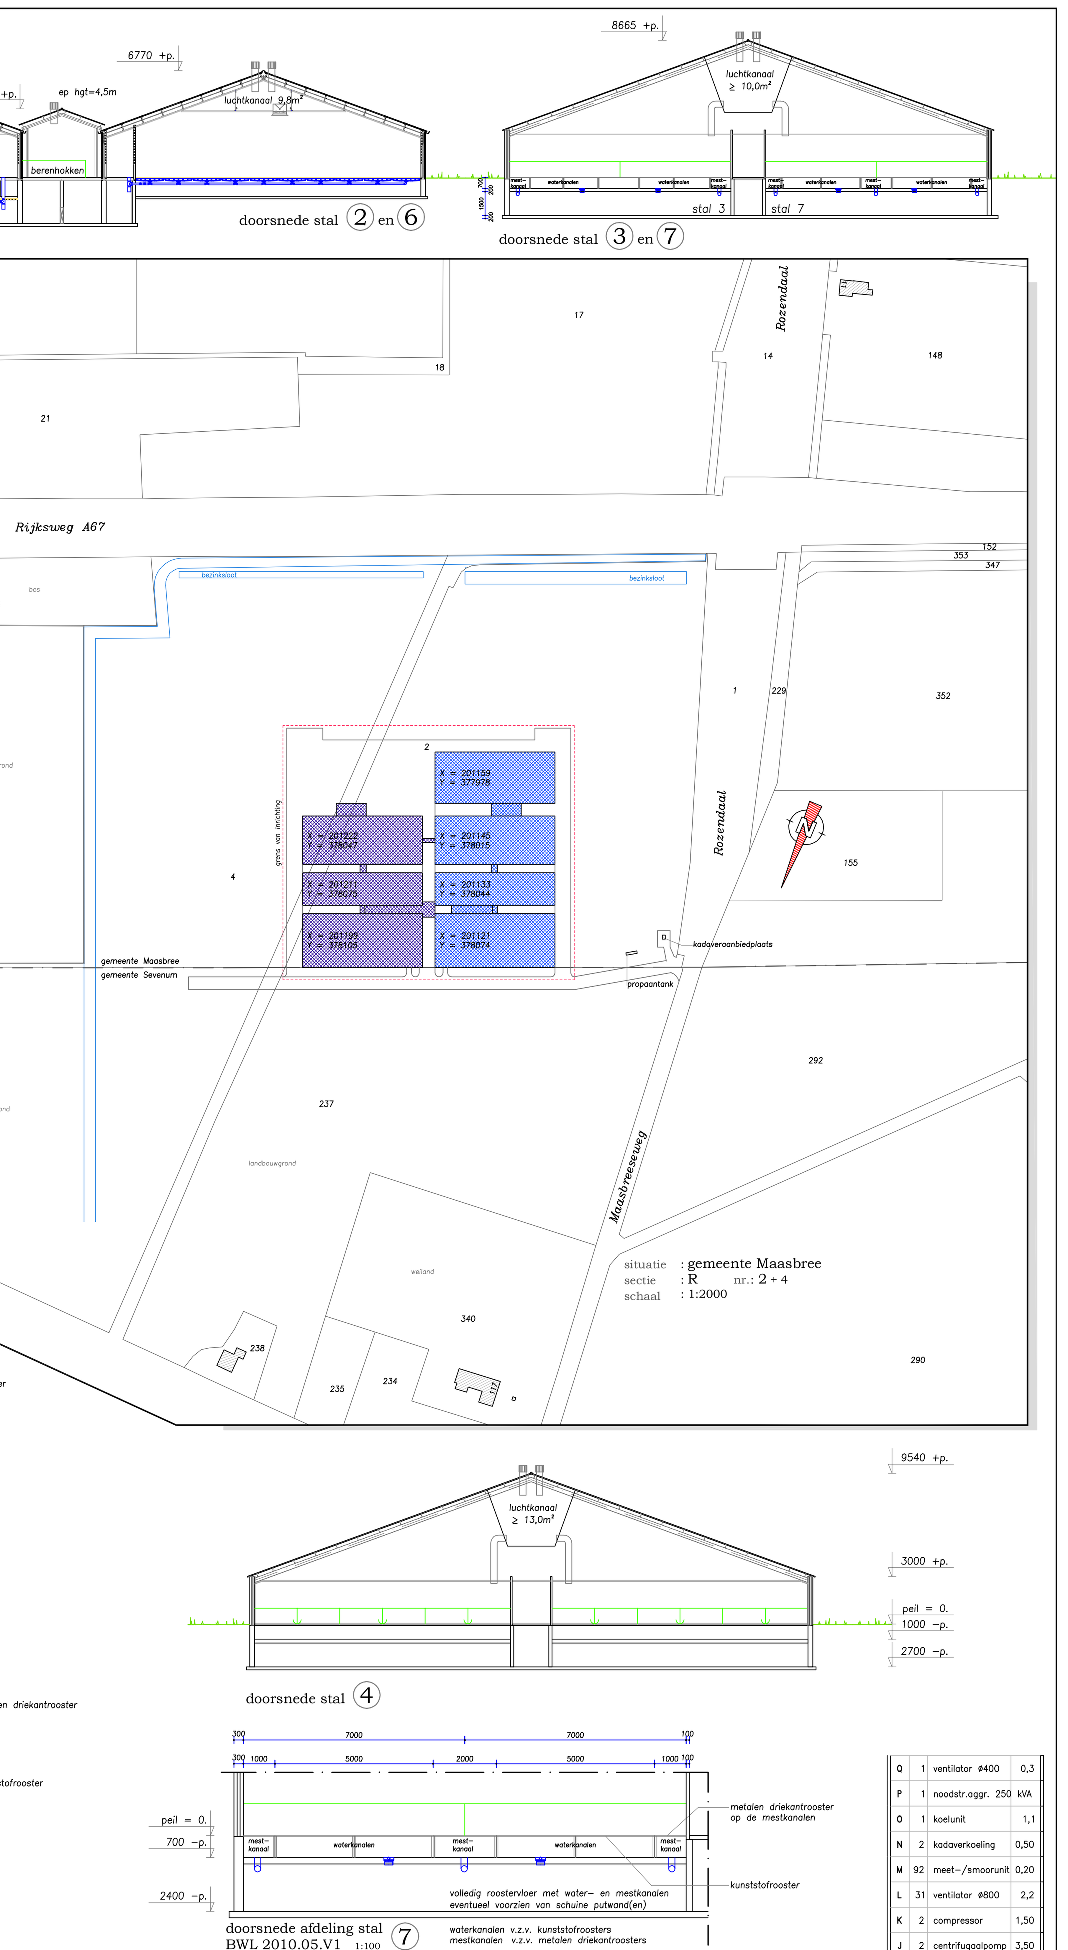

Nr.	Benaming	Vloer-constructie	Wand-constructie	Muurpl. hoogte	Dak-constructie	Nok-hoogte	Soort dieren	Aantal plaatsen	Aantal te houden	Huisvestings-systeem	Capaciteit en wijze van mestopslag
7	Varkensstal	beton	betonelement	3000 +p.	golfplaat	8665 +p.	gesp. biggen	5504	5504	D 1.1.13 BWL 2010.05.V1	drijfmest: 4800 m3
6	Varkensstal	beton	betonelement	2900 +p.	golfplaat	6770 +p.	kraamzeugen	240	222	D 1.2.14 BWL 2010.07.V1	drijfmest: 1000 m3
5	Varkensstal	beton	betonelement	2900 +p.	golfplaat	9120 +p.	g./dr. zeugen	924	898	D 1.3.9.2 BWL 2006.09	drijfmest: 4800 m3
4	Varkensstal	beton	betonelement	3000 +p.	golfplaat	9540 +p.	vleesvarkens	2016	1930	D 3.2.7.1.1 BWL 2004.03.V1	drijfmest: 5300 m3
4							opfokzeugen	528	516	D 3.2.7.1.1 BWL 2004.03.V1	
3	Varkensstal	beton	betonelement	3000 +p.	golfplaat	8665 +p.	gesp. biggen	5504	5504	D 1.1.13 BB 99.06.073	drijfmest: 4800 m3
2	Varkensstal	beton	betonelement	2900 +p.	golfplaat	6770 +p.	kraamzeugen	240	240	D 1.2.14 BWL 2010.07.V1	drijfmest: 1000 m3
1	Varkensstal	beton	betonelement	2900 +p.	golfplaat	9120 +p.	g./dr. zeugen	811	811	D 1.3.9.2 BWL 2006.09	drijfmest: 4800 m3
1							beren	10	10	D 2.100	

RENVOOI GEBOUWEN

Nr.	St.	Benaming	KW
Q	1	ventilator ø400	0,3
P	1	noodstr.aggr. 250 kVA	
O	1	koelunit	1,1
N	2	kadaverkoeling	0,50
M	92	meet-/smoorunit	0,20
L	31	ventilator ø800	2,2
K	2	compressor	1,50
J	2	centrifugaalpomp	3,50
I	4	vuilwaterpomp	0,75
H	2	mixer	0,50
G	6	mengmotor	3,50
F	6	vijzel	0,75
E	8	vijzel	0,50
D	2	mixer	1,00
C	2	verdr. pomp	3,00
B	2	menger	5,80
A	2	menger	3,00

RENVOOI MOTOREN

RENVOOI PICTOGRAMMEN

Pict.	Benaming	Aantal	Capaciteit
	Gaskap		
	C.V. ketel	8	2x35 en 6x30 kW
	Heteluchtkanon		
	Geijser	2	1 kW
	Olie-of Gastank	1	13000ltr propaan
	Zuuropslag		
	Brandblusser	9	Pg-12
	Olieleiding		
	Gasleiding		
	Riolering		
	Medicijnkast/gewas-bestrijdingsmiddelen	max.: 25kg max.: 25kg	dieren geneesmiddelen gewasbestrijdingsmiddelen

BEDRIJFSGEGEVENS

Aard v.d. inrichting:	Varkensbedrijf		
Behorende bij de aanvraag vergunning wet milieubeheer van:	Görtz Rozendaal B.V. Vergelt 6 5991 PK Baarlo	Handtekening aanvrager d.d. 20	teknr: MD-0186 blad: 1 © A&D

Adres van de inrichting:	Rozendaal 15 5993 PA Maasbree 077 - 4773201	Schaal:	1:200	gewijzigd:	par.
		Get.:	[redacted]	13-06-2012	[redacted]
		Datum:	16-12-2010	15-05-2014	
		Project	Pijnenburg A.A.	09-04-2015	

TEKEN- EN ADVIESBUREAU
BOUW || MILIEU || RUIMTELIJKE ORDENING
Oranjeboomstraat 3 5451 BK Mill
Jos Arts
tel. 0485-479269
06-55898924
fax. 0485-479325