


Niveau 0.400-P
1:50

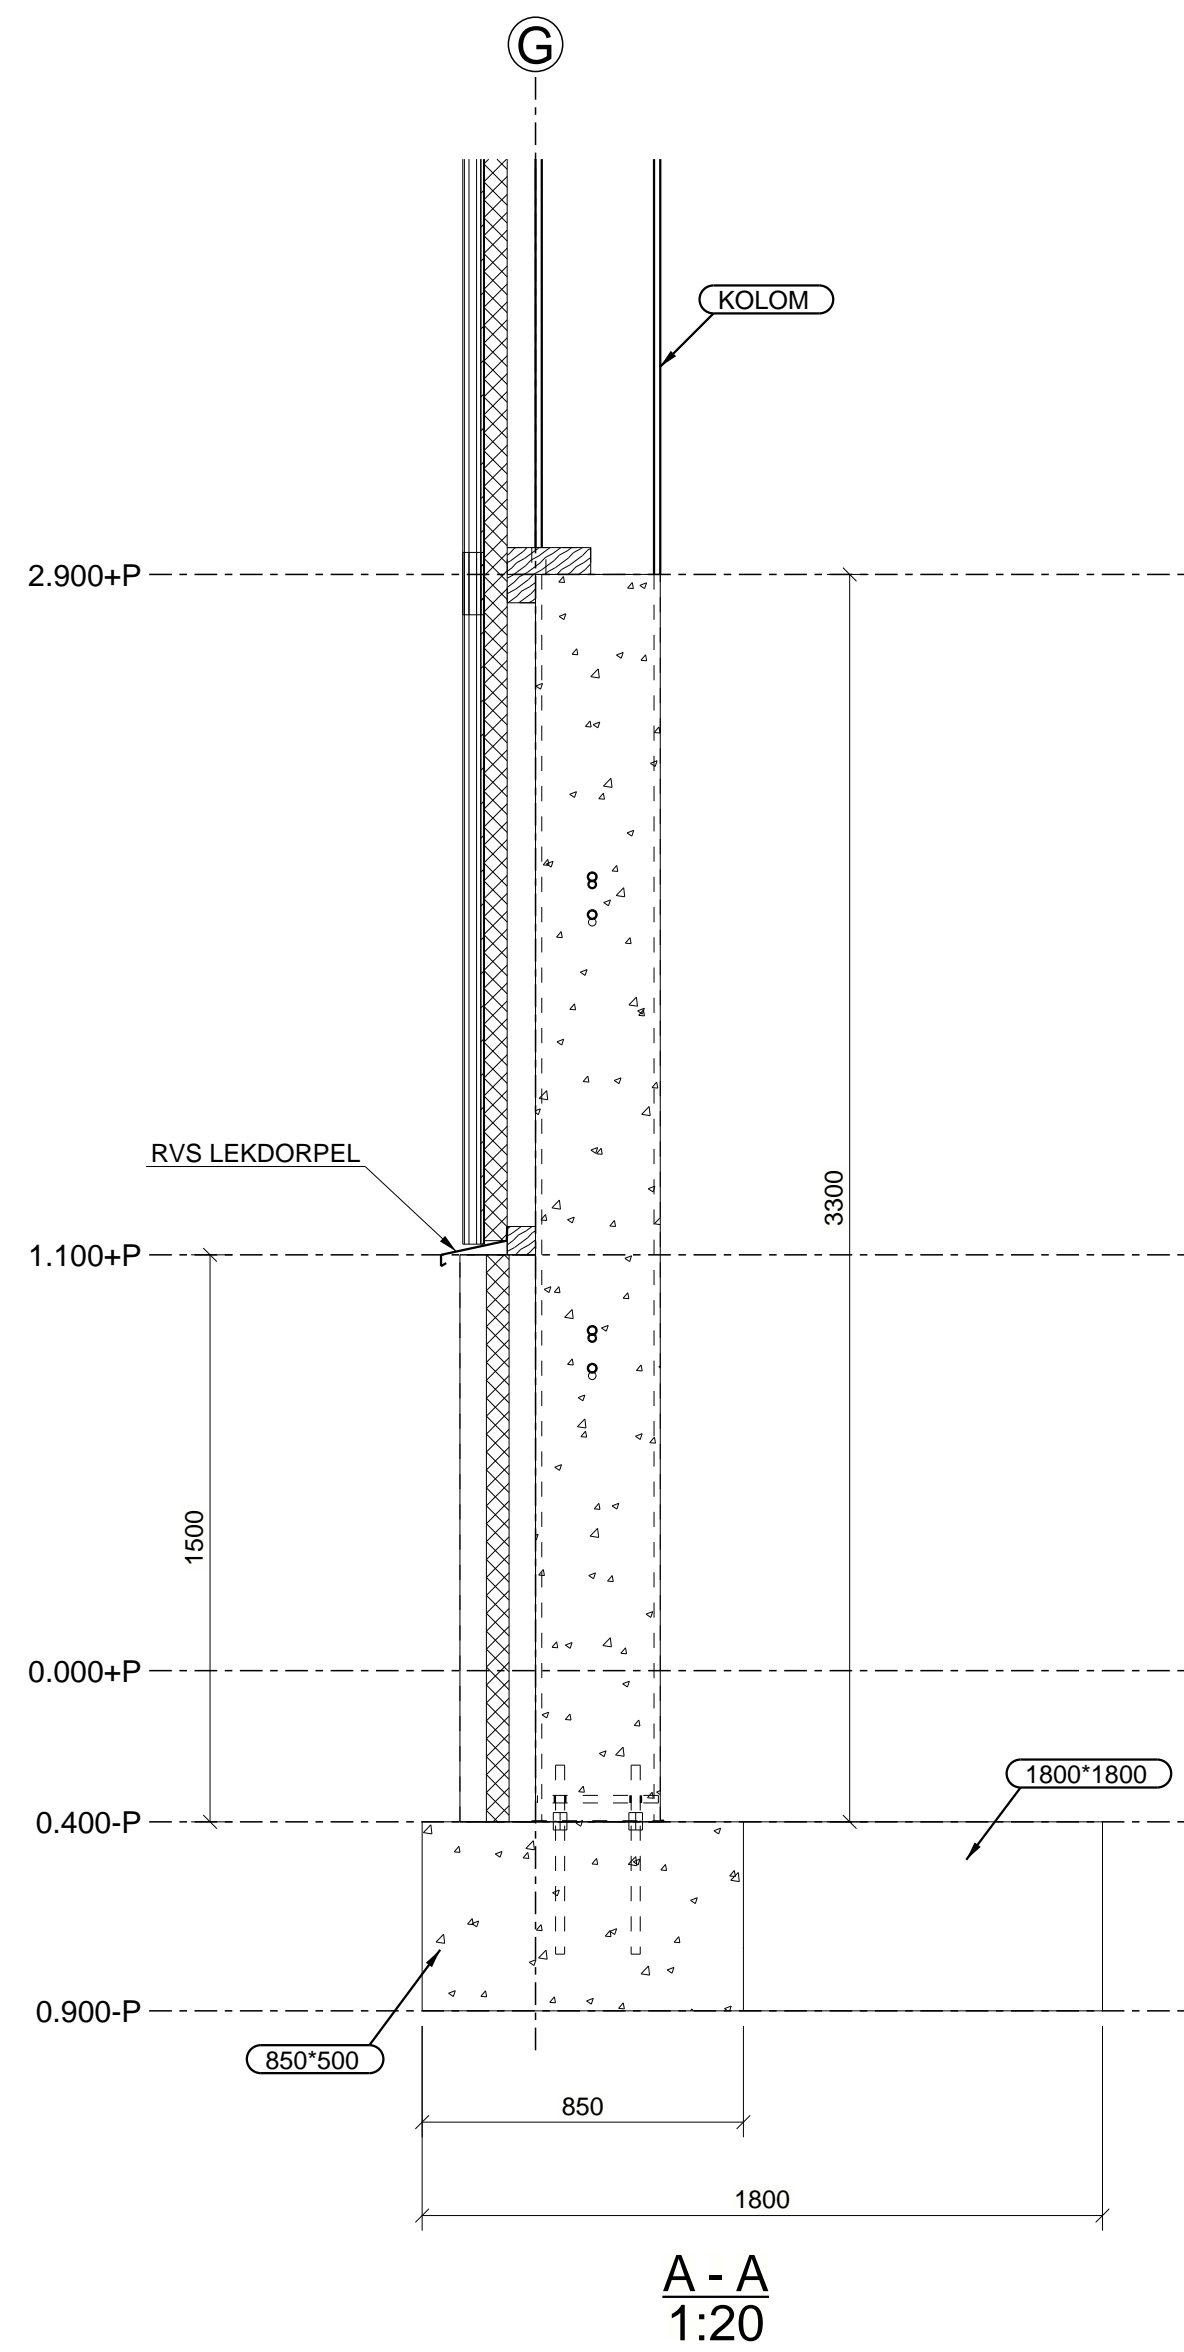

FUNDERINGSPLAN
WAPENING VOLGENS OPGAVE CONSTRUCTEUR

Consequentieklasse: CC2 volgens NEN-EN 1090-2		
Fabricage en montage volgens NEN-EN 1090-2		
Uitvoeringsklasse: EXC2 volgens NEN-EN 1993-1-1:2006/A1:2014		
Functionele tolerantieklasse: 1		
A	31-05-24	POBREM KOLOMMEN KOPGEVELS EN AS 2 EN AS 3 GEWIJZIGD.
Rev.	Datum	Omschrijving
Material: Walsprofielen - S235JR Buizen - S235JR tenzij anders aangegeven.		
Bouten: EN-ISO 4014-8.8 tenzij anders aangegeven Alle maten in millimeters		
Lassen: Alle lassen $\Delta=0.5t$ met een minimum van $\Delta 4mm$		
Behandeling: Thermisch verzinken volgens NEN-EN-ISO 1461		
Project: Loods met mestilo's a/d Hoebertweg 15 te America		
Benaming: Ankerplan/Fundering		
Opdrachtgever: T.A.J. Willems America B.V.		
Schaal: 1:20 1:50		
Amerikaanse projectie		
Adres: Puttenweg 67 5813 BD Ysselstein Tel.: +31 (0)478-5141507 E-mail: info@stevensconstructies.nl Website: www.stevensconstructies.nl		Getekend: Datum: 02.05.2024 Projectno: 24-SC-01 Tekening: 002 Form: 1600x841
Stevens Constructies B.V. is een onderdeel van de Stevens Groep. De Stevens Groep is een onderdeel van de Stevens Groep. De Stevens Groep is een onderdeel van de Stevens Groep.		