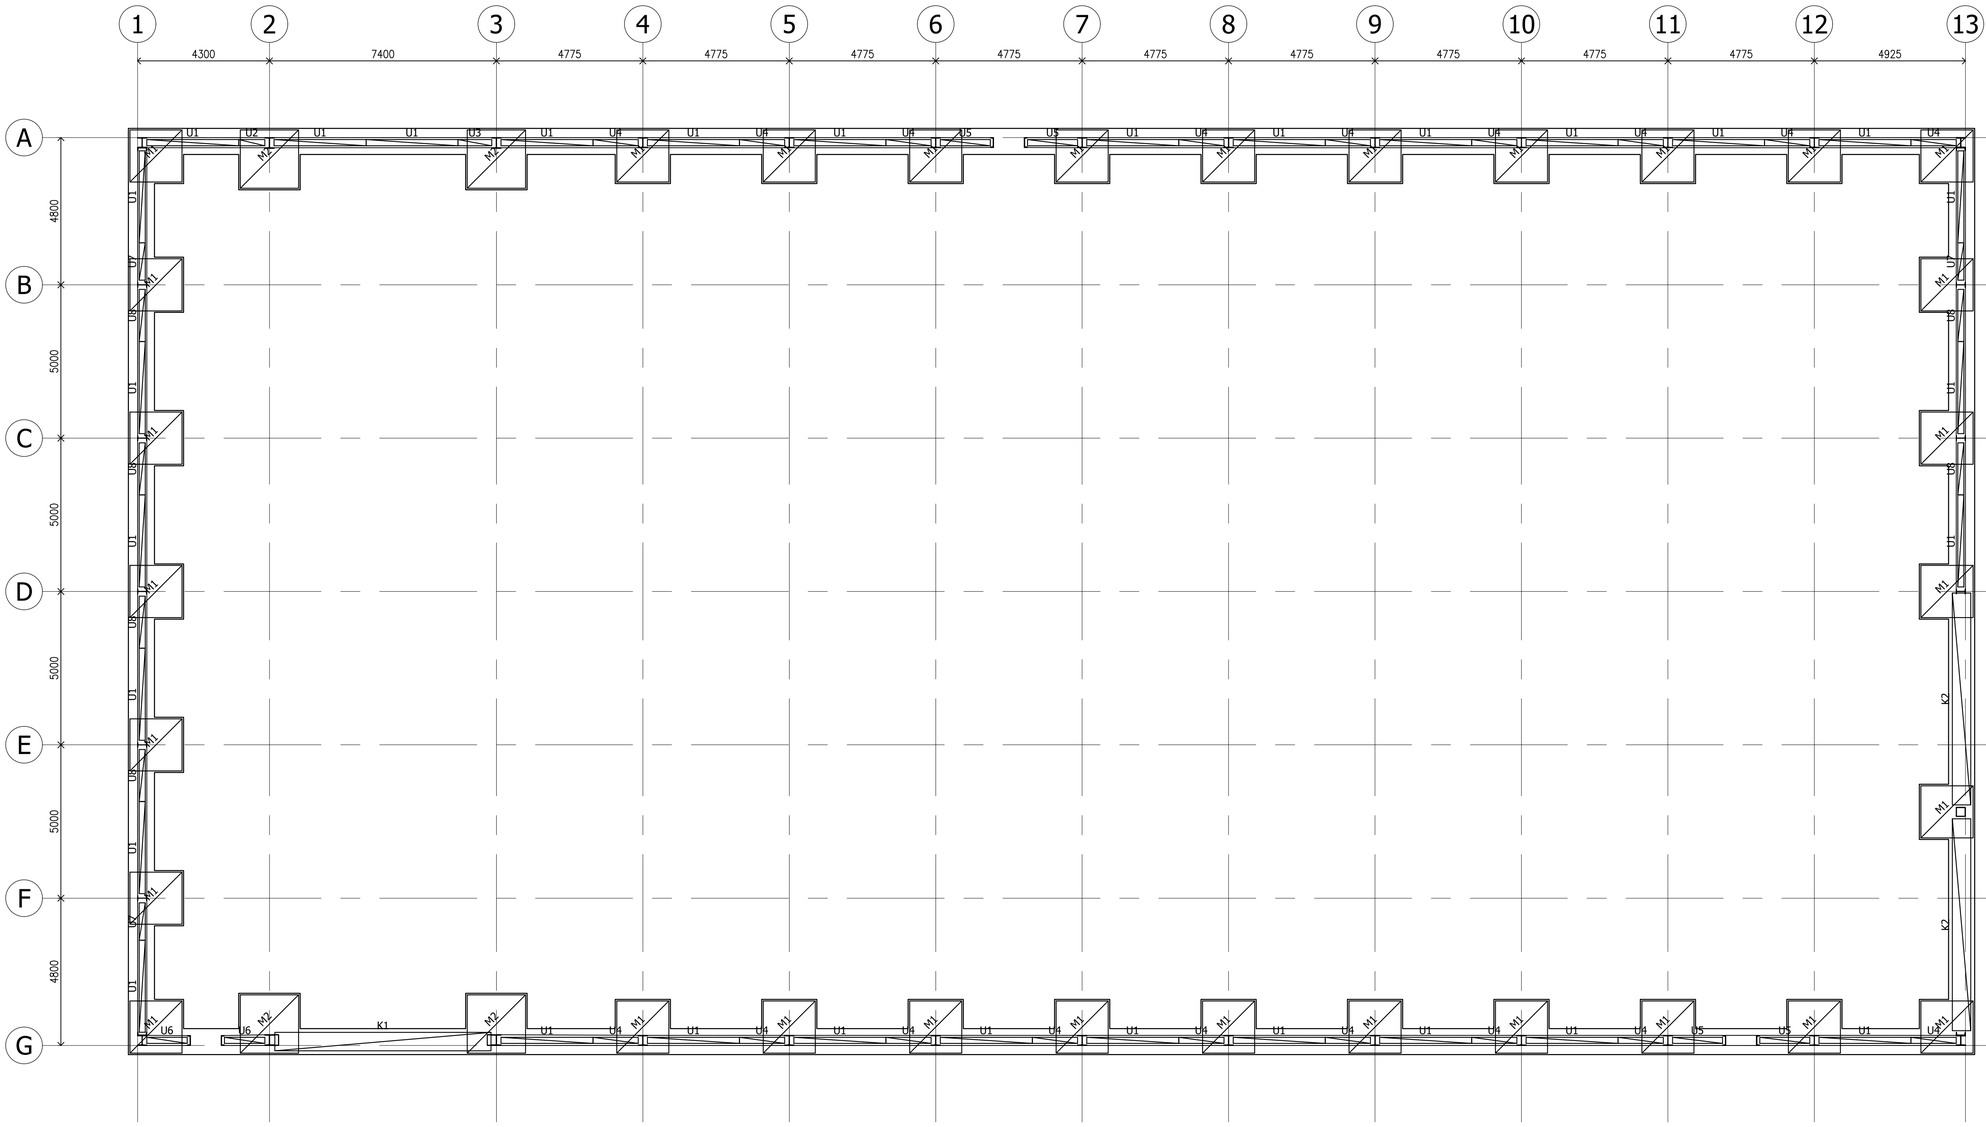

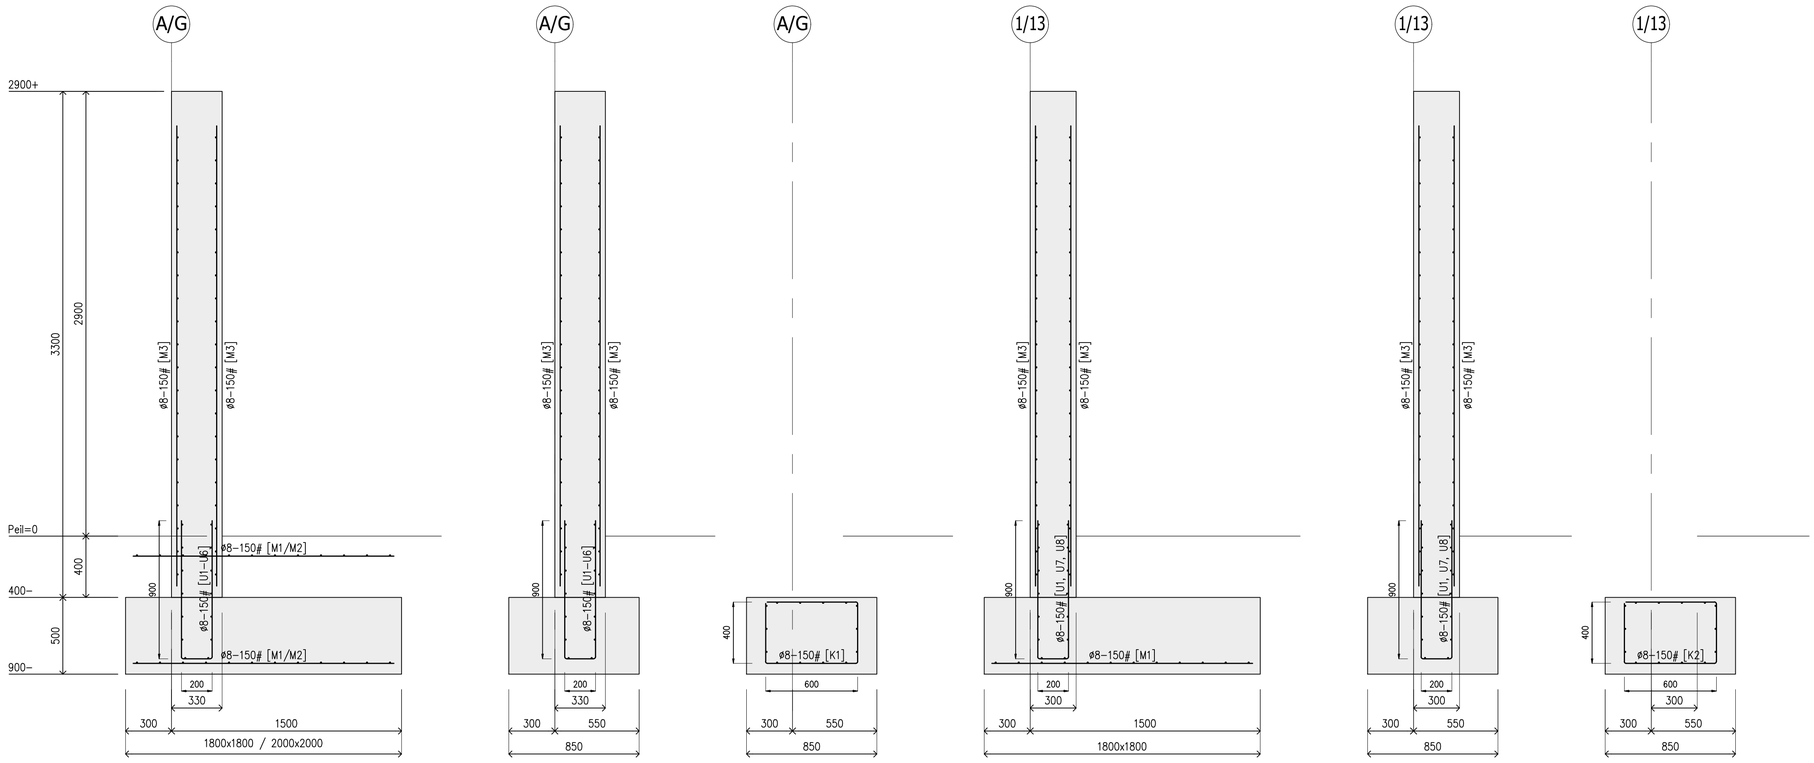

BETONCONSTRUCTIE

- Betonconstructies: Eurocode 2
- Betonkwaliteit: C20/25
- Grootste korrelafmeting (D) 31,5mm.
- Uitvoering volgens: GTB 2010
- Betonstaalkwaliteit: B500B (voor staven en netten)

LAS- EN VERANKERINGSLENGTEN

goed aanhechtingsomstandigheden (h<250mm)

beton-sterkteklasse	staafdiameter 6 t/m 32
C20/25	47 Ø
C25/30	40 Ø
C30/37	36 Ø

h ≤250mm

slechte aanhechtingsomstandigheden (250mm<h<600mm)

beton-sterkteklasse	staafdiameter 6 t/m 32
C20/25	67 Ø
C25/30	58 Ø
C30/37	51 Ø

250mm< h ≤600mm

- lassen verspringend aanbrengen

MINIMUMBETONDEKKING BETONSTAAL

constructieklasse	milieuklasse					
betonsterkteklasse	X0	XC1	XC2/XC3	XC4	XD1/XS1	XD2/XD3/XS2/XS3
ontwerplevensduur 50jr (S4)	10	15	25	30	35	40

Balkbeëindiging:

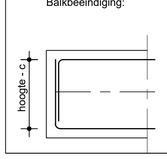

Beugelvormen:

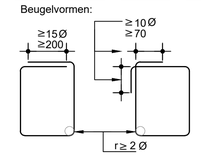

= 1e laag van boven
= 2e laag van boven
= 2e laag van onder
= 1e laag van onder

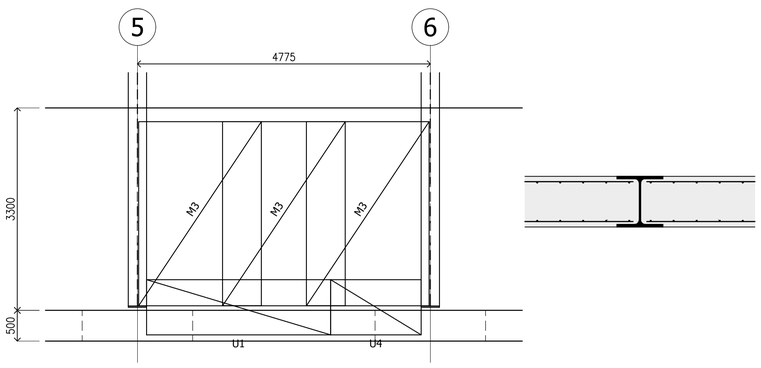

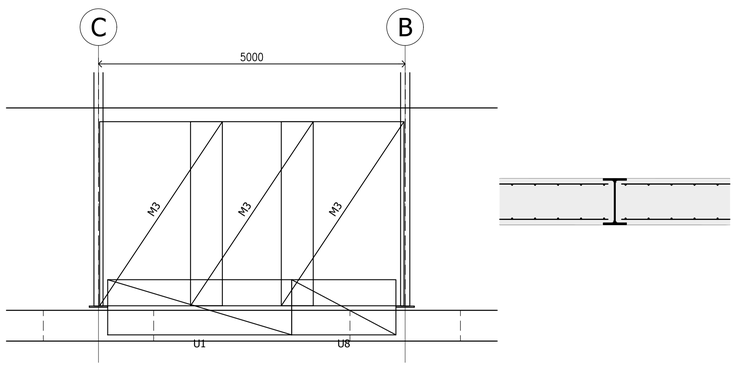

VAN MEIJL VERHAEGH
ADVISEURS IN BETON, STAAL- EN HOUTCONSTRUCTIES

Baarlosestraat 29a
5993 AV Maasbree

tel.: +31(0)77 4653415
info@meijlverhaegh.eu

PROJECT:
Nieuwbouw loods
aan de Hoebertweg 15 te America

OPDRACHTGEVER:
Stevens Constructies BV
Puttenweg 67
5813 BB Ysselsteyn

ONDERDEEL:
Wapening

ARCHITECT:

CONSTRUCTEUR:

TEKENAAR:

FORMAAT:

PROJECT NR.:
M24-086

DATUM:
24-02-2025

DATUM GEWIJZIGD:

SCHAAL:
1:100/50/20

BLAD NR.: 1

WIJZIGING:

STATUS:
Definitief

Van toepassing Eurocode Alle maten in millimeter Op al onze opdrachten is van toepassing DNR2011 Overnemen van digitale gegevens geheel op eigen verantwoording
Digitale vastheid tekening zelf te controleren Exacte maatvoering volgens bestektekening architect Deze tekening mag zonder schriftelijke toestemming niet worden geproduceerd