Dwarsprofiel metr. 5200

Legenda:

Systeemgrens bestemming Verkeer

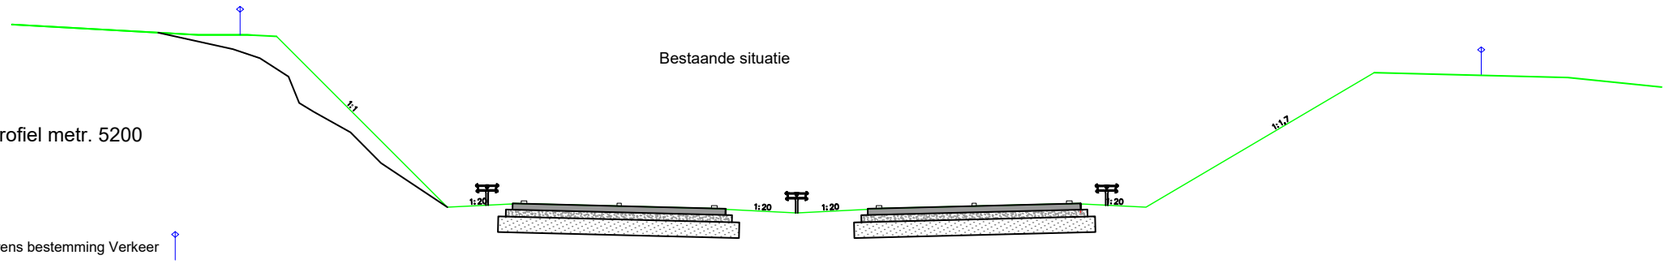

Bestaande situatie

Dwarsprofiel metr. 5200

Legenda:

Systeemgrens bestemming Verkeer

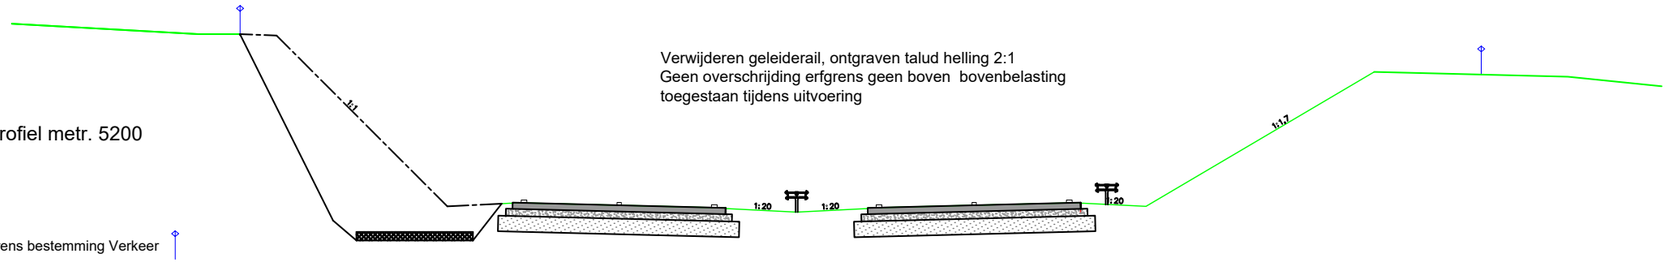

Verwijderen geleiderail, ontgraven talud helling 2:1
Geen overschrijding erfgrens geen boven bovenbelasting
toegestaan tijdens uitvoering

Dwarsprofiel metr. 5200

Legenda:

Systeemgrens bestemming Verkeer

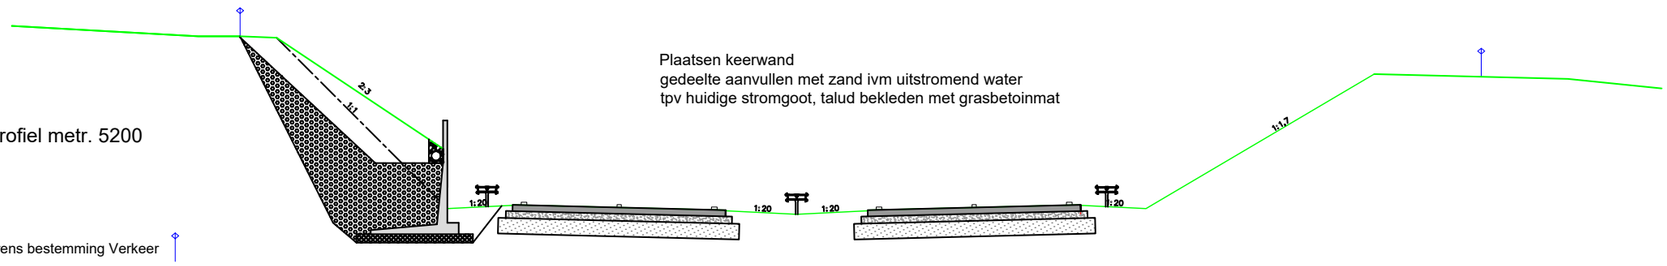

Plaatsen keerwand
gedeelte aanvullen met zand ivm uitstromend water
tpv huidige stromgoot, talud bekleden met grasbetoinmat