

ONTWERP

NIEUW TE HERSTELLEN TALU

NIEUW AAN TE BRENGEN DAMWANI
TYPE AZ19-700 EN/OF AZ20-700

ONTGRAVEN BESTAAND TALUD
TEELAARDE, 300 mm


A diagram of a rectangle with a shaded green trapezoid on the left and a dashed black triangle on the right.

AANVULLEN MET GEBIEDSEIGEN GROND

AANBRENGEN GRASBETONSTEEN
GEFUNDEERD IN SCHRAAL BETON

AANBRENGEN NIEUWE DEKLAAG
DUBOFALT 12%, INCL. NIEUWE MARKERING

WATERHUISHOUDING










NIEUW AAN TE BRENGEN DRAINBUI
 Ø250mm SDR17, 2/3 GEPERFOREERD IN SILEX,

NIEUW AAN TE BRENGEN DRAINBUIS
 Ø160mm SDR17, 2/3 GEPEPERFEERD IN ZAND IN ZANDEB

NIEUW AAN TE BRENGEN DRAINAGEKOFFER
SILEX, SORTERING 14-32mm, OMHULD MET GEOTEXTIEL

NIEUW AAN TE BRENGEN DRAINAGEKOFFER
ZAND IN ZANDEB

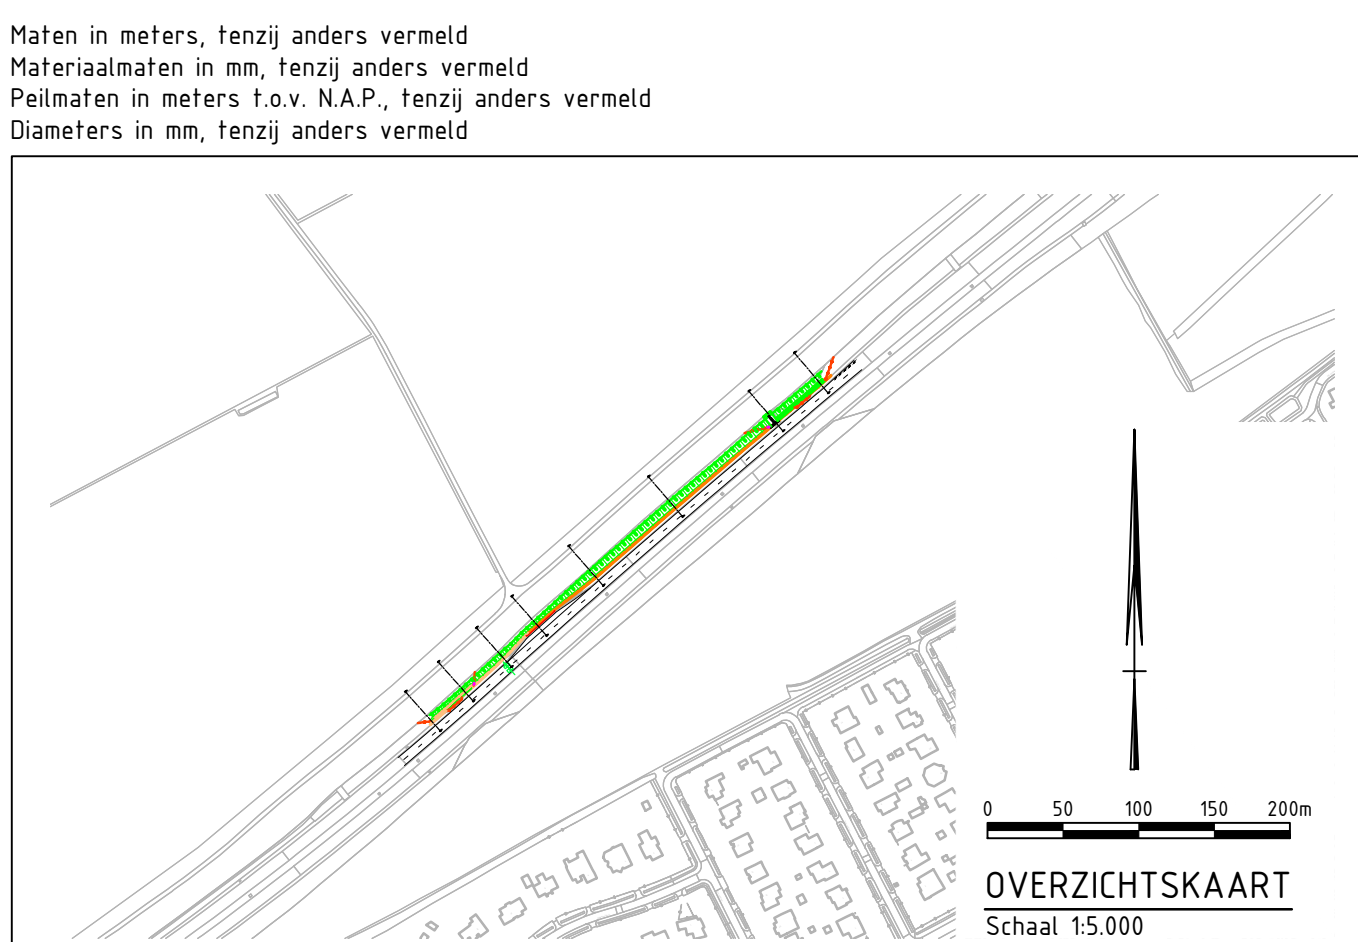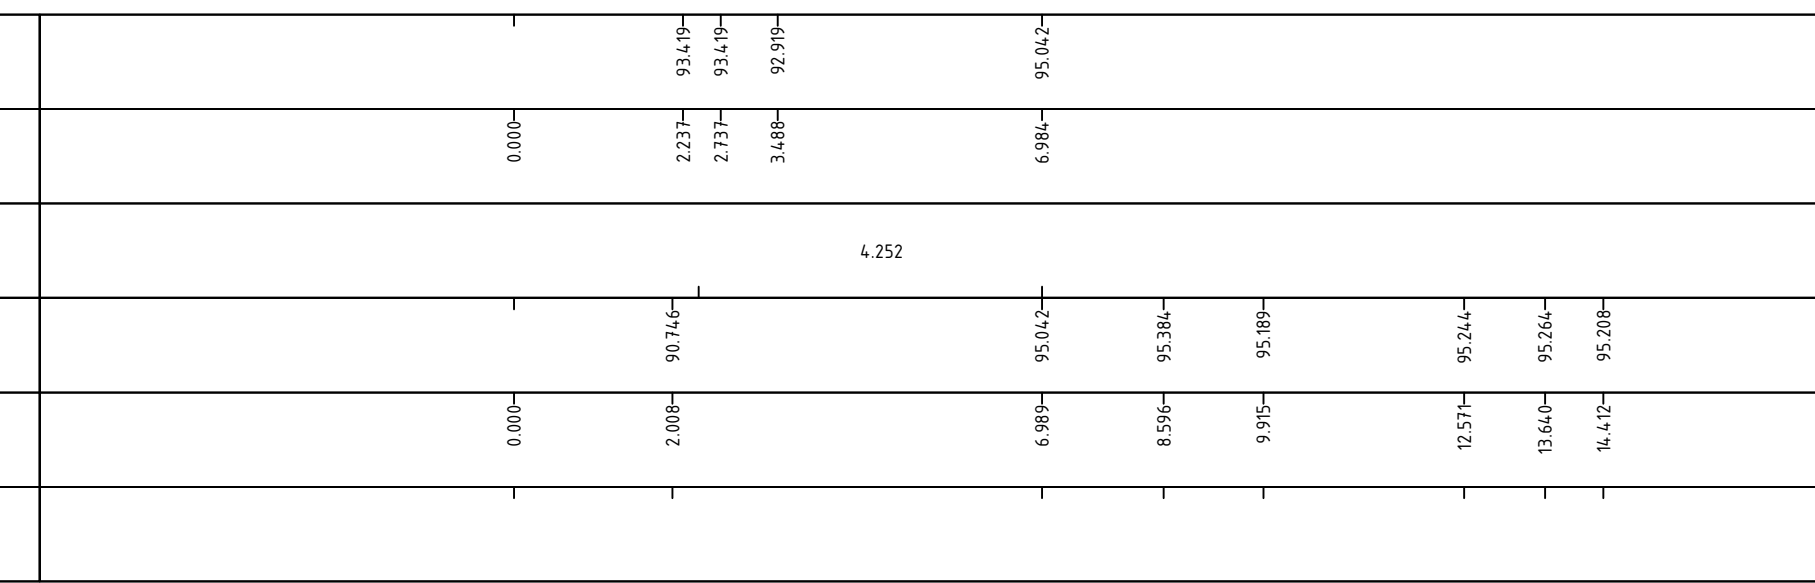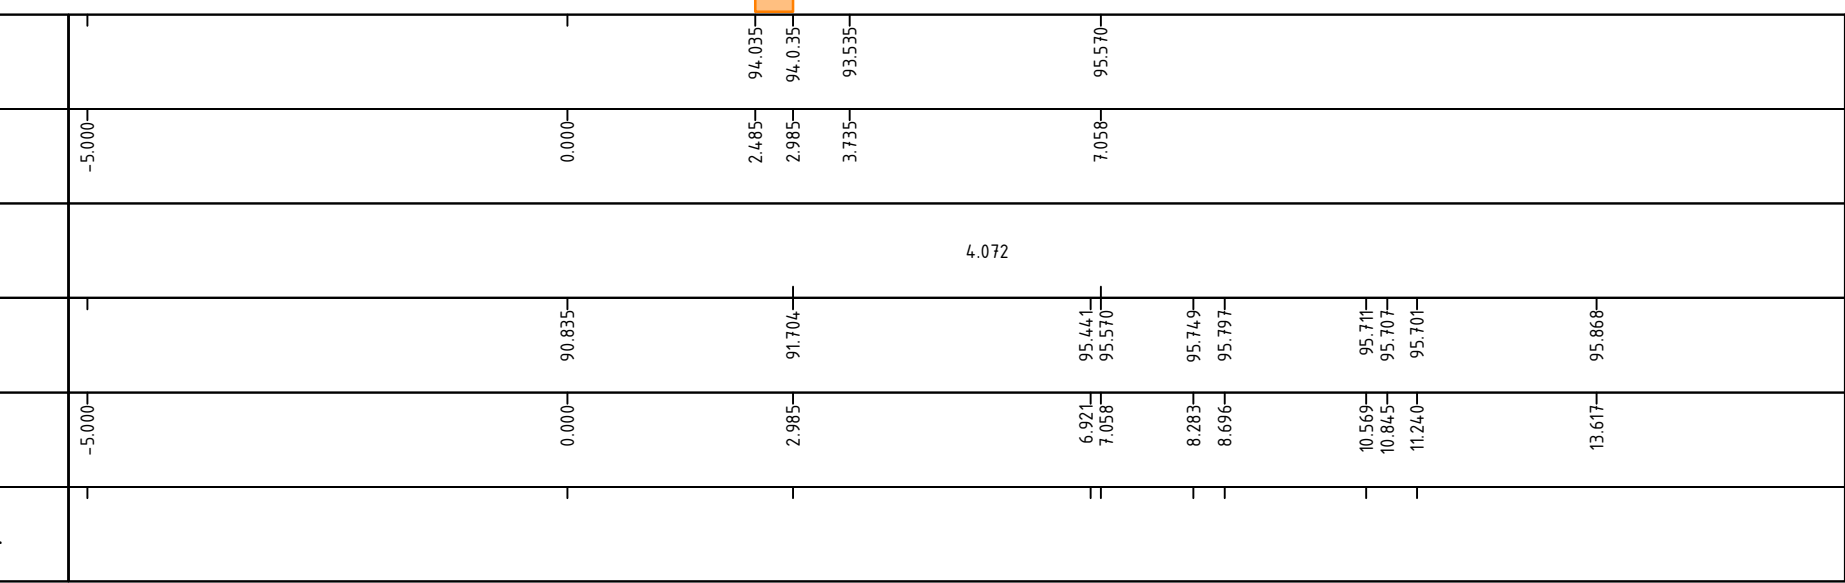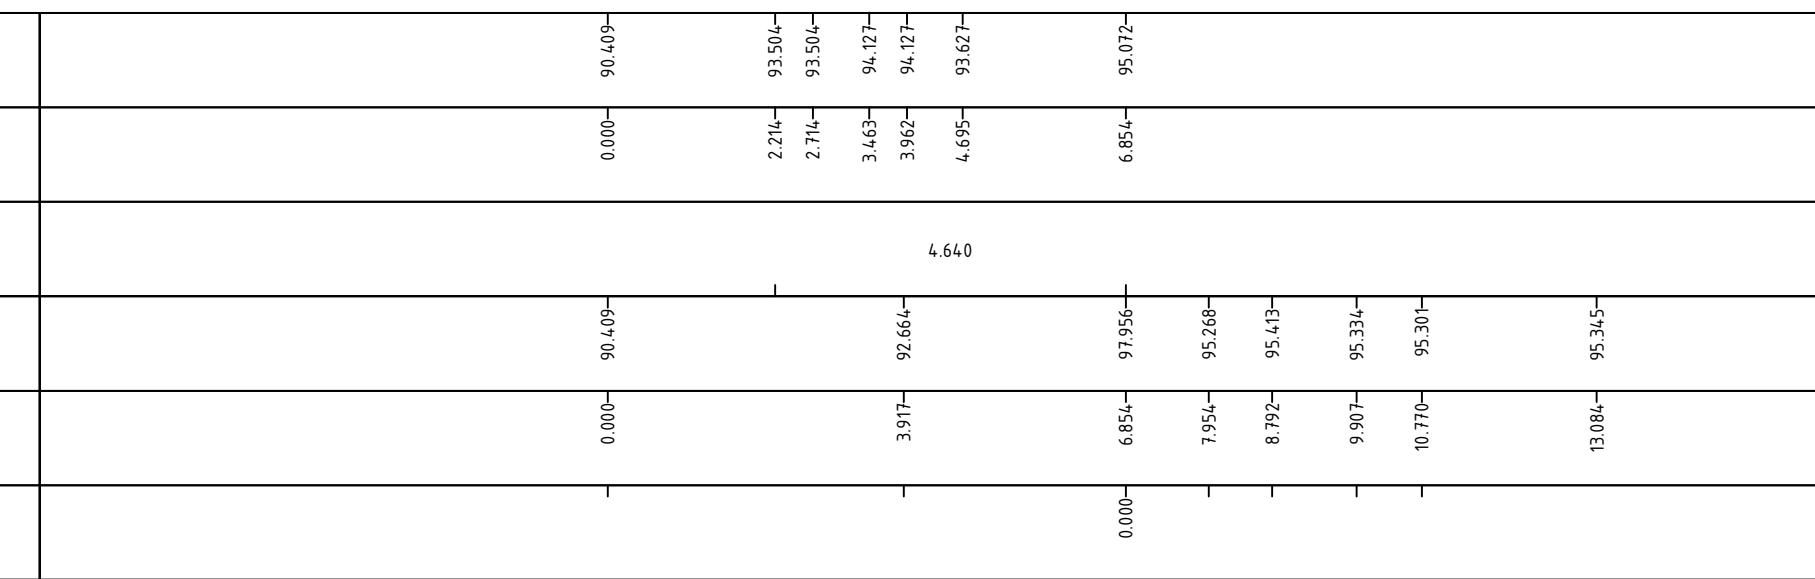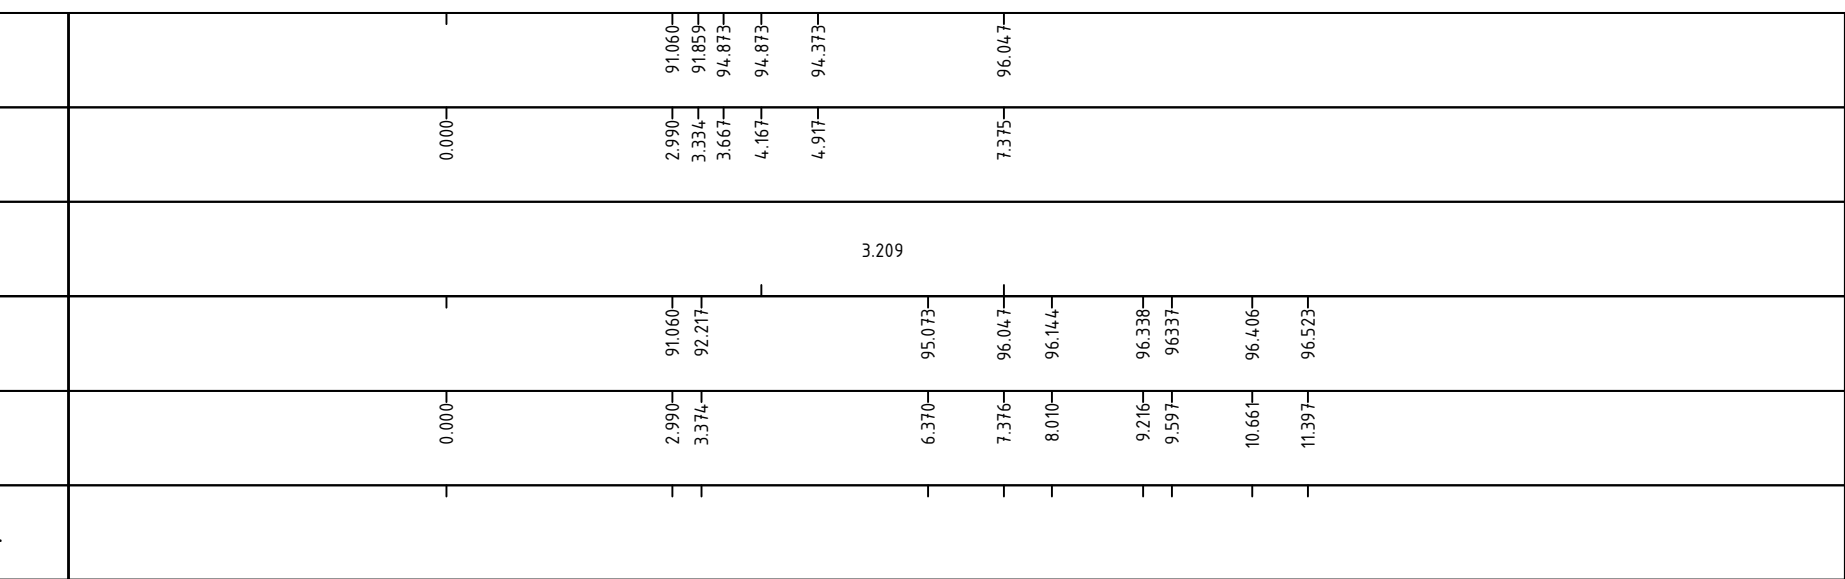

  versie	omschrijving	datum	getekend	afgegeven
1.0	Definitieve uitgave	05-12-2023		

GEONIUS

Geonius Infra
De Asselen Kuil 10
6161 RD Geleen
(0) 88 1300 600

project
Aanpassing talud N300 Amstenrade
(Buitenring Parkstad Limburg)

opdrachtgever	
Provincie Limburg	
Postbus 6202 MA, Maastricht	
clausuur	datum afleveren

Uitvoeringsontwerp talud met damwand constructie
Dwarsprofielen 05 t/m 08

DEFINITIEF	05-12-2023
1:100	2 / 2

getekend	paraaf		for
getekend	paraaf		for

projectnummer	documentsoort
CA230008.001	TEKENING
tekening nummer	naam

© 2023 - www.poculus.it

CA230005.001-JO-T02-DW9.ev