


Alignment - (1)  
Lengteprofiel as Alignment - (1)  
Metrering 0.000 tot 537.584

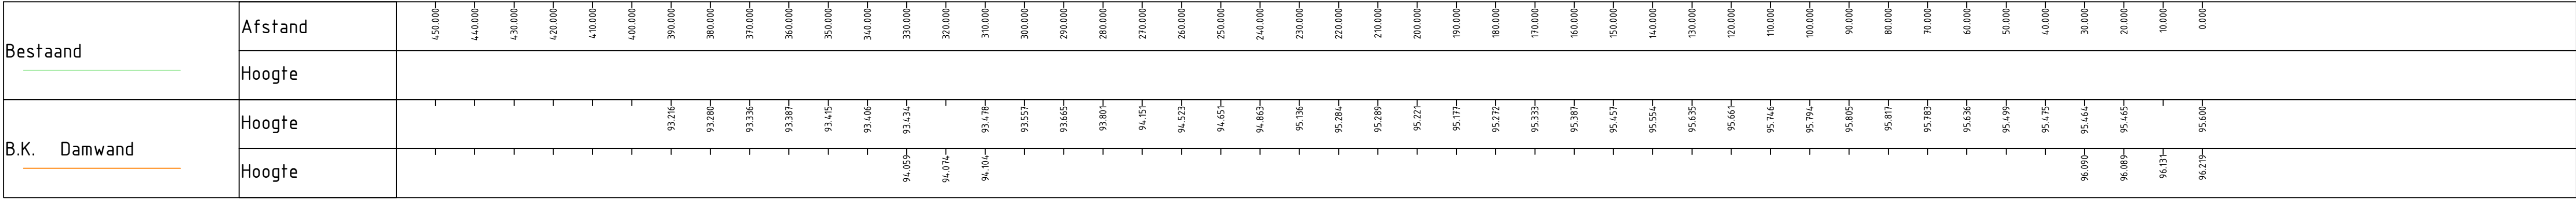

versie	omschrijving	datum	getekend	vrijgegeven
1.0	Definitieve uitgave	05-12-2023		

# GEONIUS

opdrachtgever  
Provincie Limburg  
Postbus 6202 MA, Maastricht

status  
DEFINITIEF

datum uitgave  
05-12-2023

schaal  
1:1000

blad  
1 / 1

getekend  
paraaf

vrijgegeven  
paraaf

formaat  
A1

projectnummer  
CA230008.001

tekeningsnummer  
CA230008.001-UO-T03-LEP

documentsoort  
TEKENING

versie  
1.0

Geenius Infra  
De Asselen Kuil 10  
6161 RD Geleen  
+31 (0) 88 1300 600

© 2023 - www.geenius.nl

CA230008.001-UO-T03-LEP.dwg