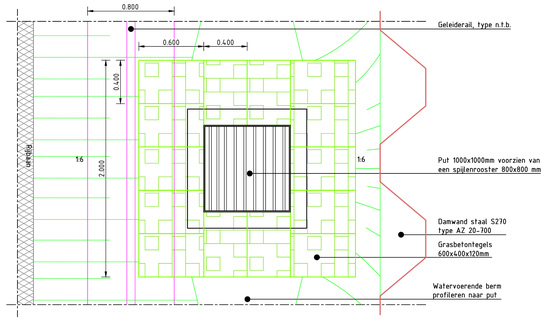

Detail verharding t.p.v. Put in berm
1:20

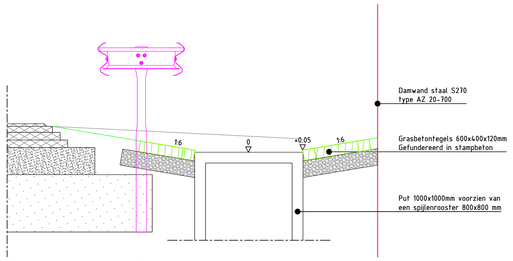

Doorsnede verharding t.p.v. Put in berm
1:20

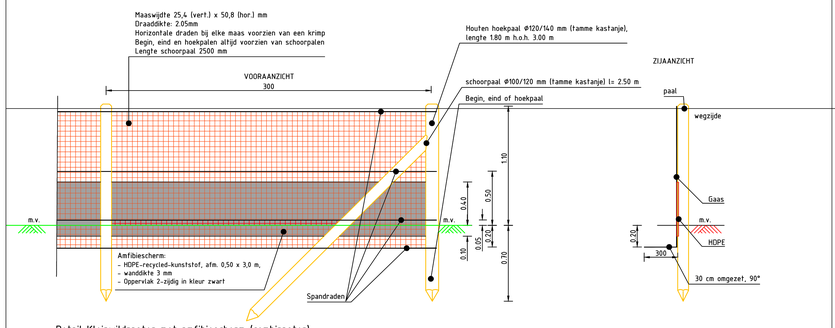

Detail Kleinwildraster met amfibiescherm (combiraster)
1:20

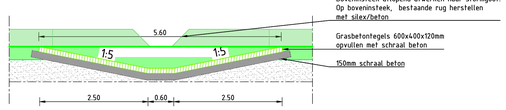

Doorsnede stormgoot
Schaal 1:50

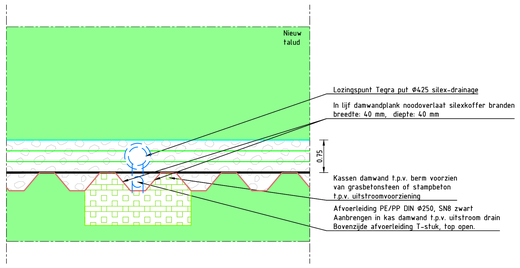

Bovenaanzicht t.p.v. uitstroom-/doorspuitvoorziening Silex Drain
Schaal 1:50

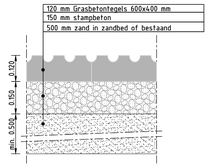

Detail: Grasbetontegel
1:10

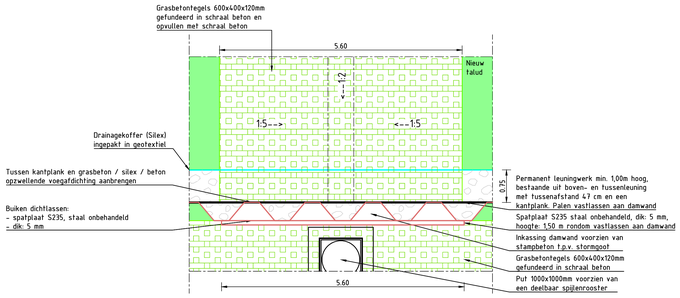

Bovenaanzicht t.p.v. stormgoot
Schaal 1:50

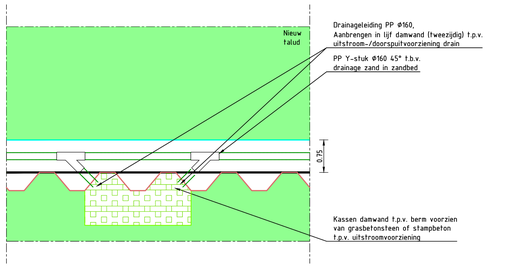

Bovenaanzicht t.p.v. uitstroom-/doorspuitvoorziening Drain zand
Schaal 1:50

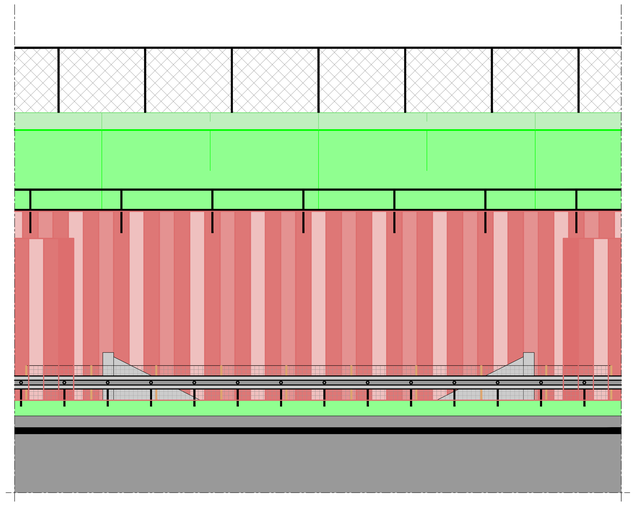

Vooraanzicht damwand t.p.v. faunaduiker
Schaal 1:50

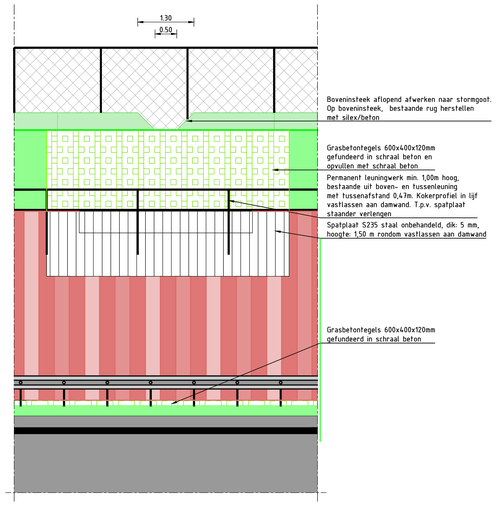

Vooraanzicht damwand t.p.v. stormgoot
Schaal 1:50

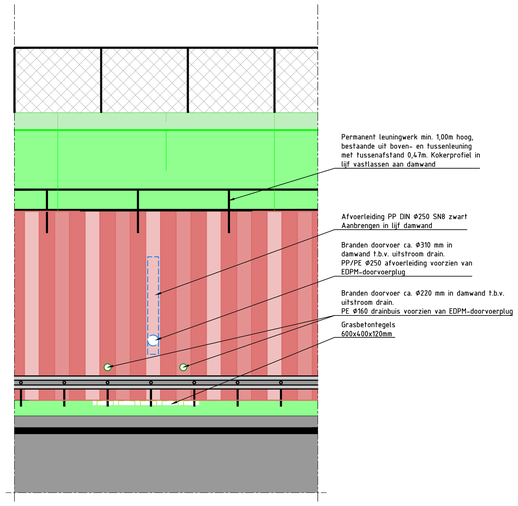

Vooraanzicht damwand t.p.v. uitstroom drain
Schaal 1:50

Maten in meters, tenzij anders vermeld
Materiaalmaten in mm, tenzij anders vermeld
Peilmaten in meters t.o.v. N.A.P., tenzij anders vermeld
Diameters in mm, tenzij anders vermeld

versie	omschrijving	datum	gekeurd	vrijgegeven
1.0	Definitieve uitgave	05-12-2023		

GEONIUS

Geonius Infra
De Asselen Kuil 10
6161 RD Geleen
+31 (0) 88 1300 600

project
Aanpassing talud N300 Amstenrade
(Buitenring Parkstad Limburg)

onderdeel
Uitvoeringsontwerp
Details

opdrachtgever
Provincie Limburg
Postbus 6202 MA, Maastricht

status	datum uitgave
DEFINITIEF	05-12-2023

schaal	blad
zie tekening	1 / 1

gekeurd	paraaf
vrijgegeven	paraaf

formaat: A0

projectnummer	documentsoort
CA230008.001	TEKENING

tekening nummer	versie
CA230008.001-UO-T04-DET	1.0

© 2023 - www.geonius.nl

CA230008.001-UO-T04-DET.dwg