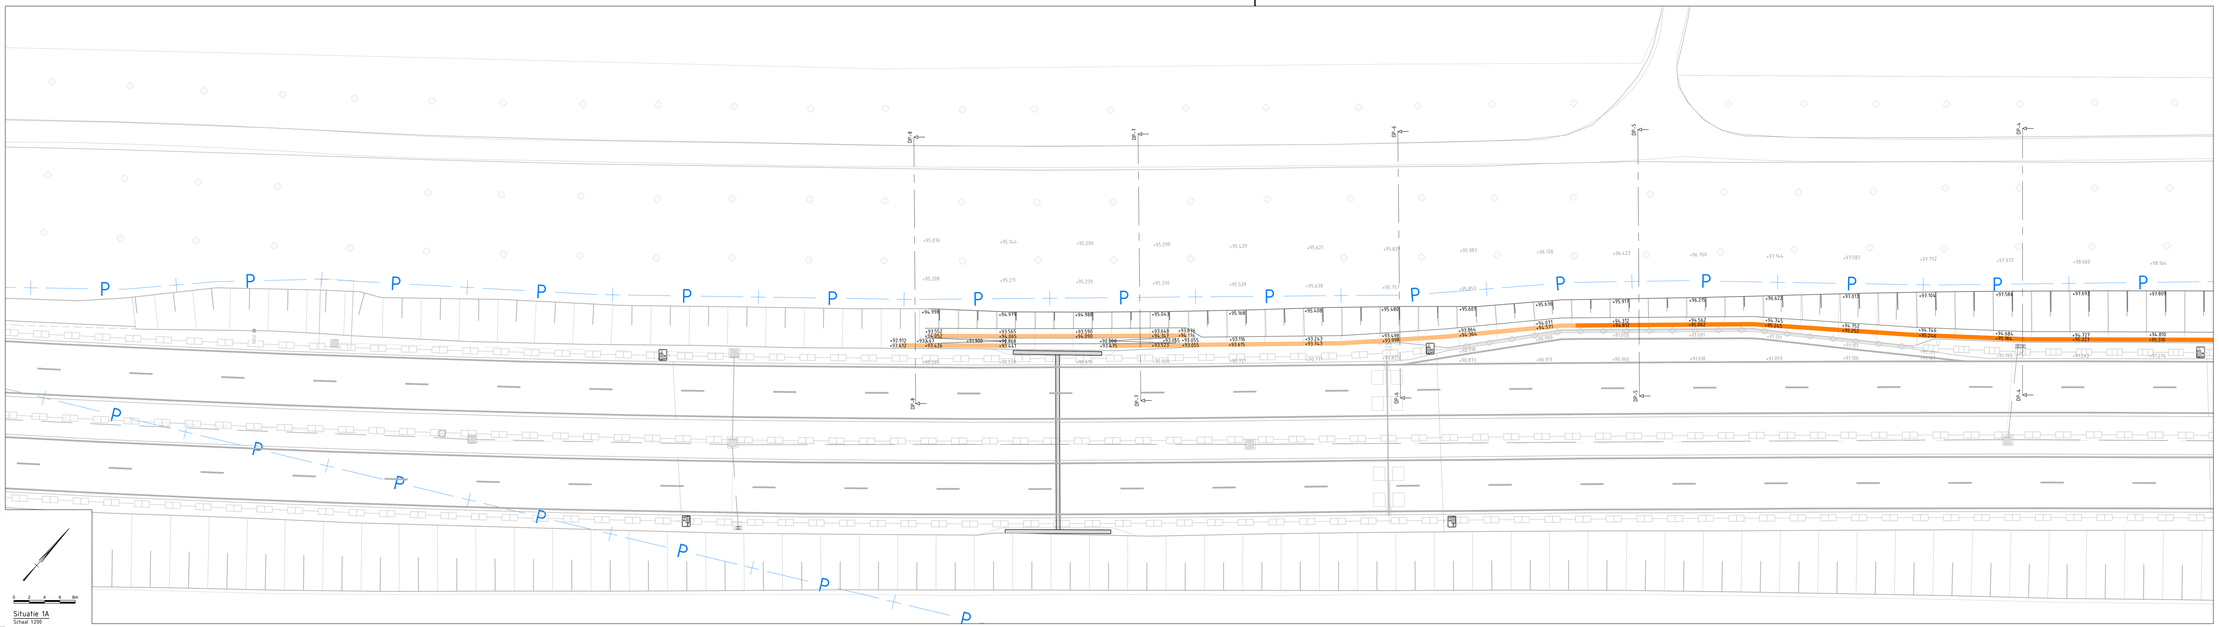

Situatie 1A
Schaal 1:200

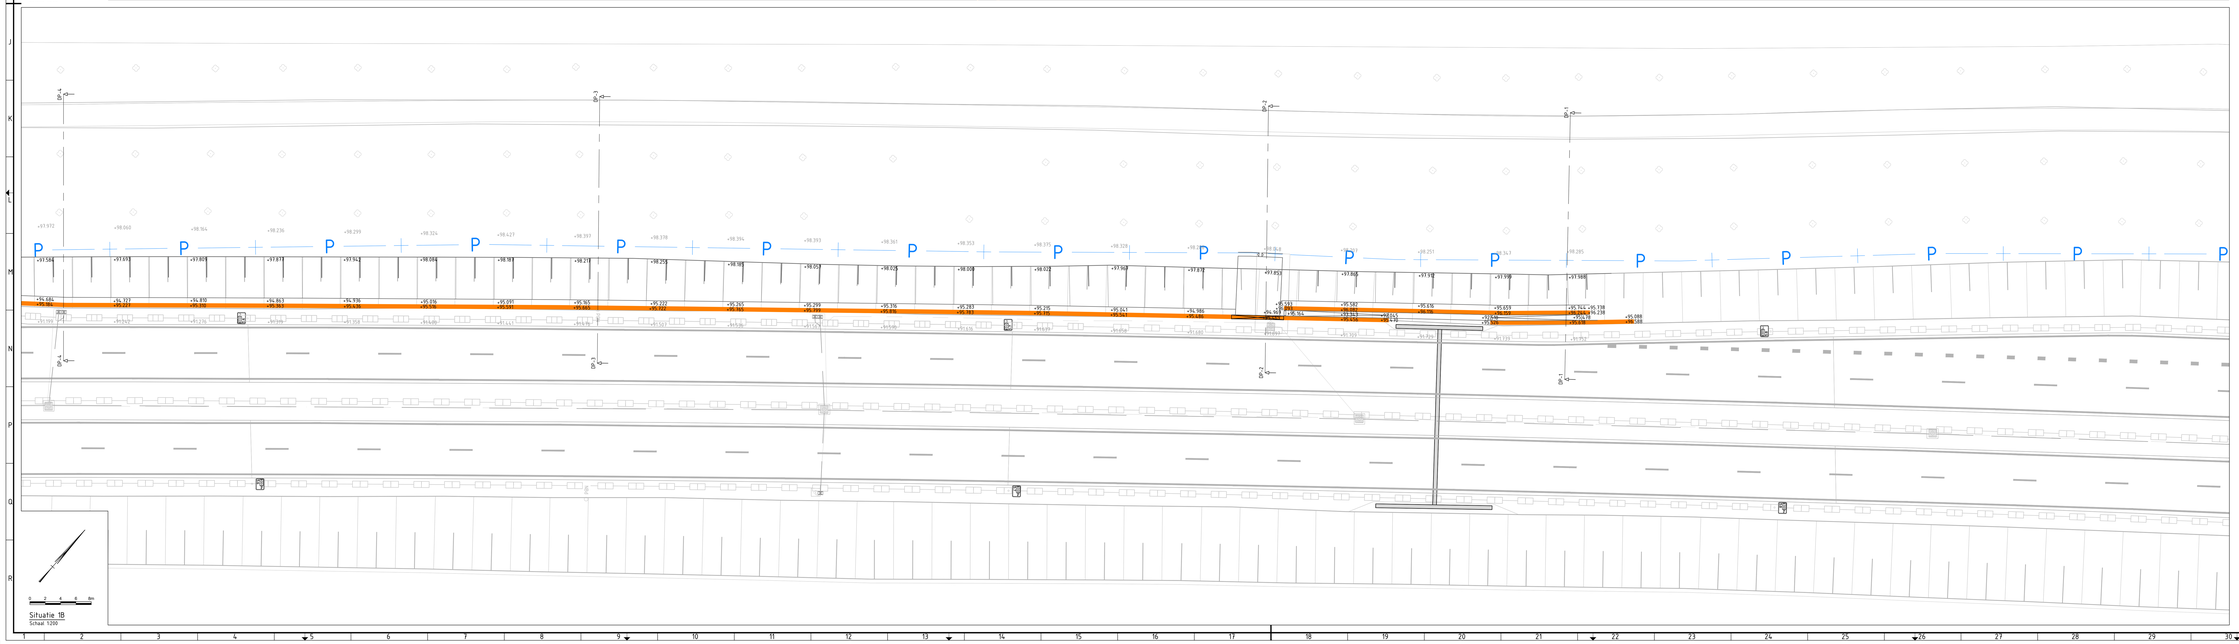

Situatie 1B
Schaal 1:200

LEGENDA

ALGEMEEN

- KADASTRALE GRENS
- BESTAANDE SITUATIE BIJ EN TERREINMETING
- BESTAANDE HOOGTE
- NIEUWE HOOGTE

Maten in meters, tenzij anders vermeld
Materiaaldruken in mm, tenzij anders vermeld
Peilmaten in meters t.o.v. N.A.P., tenzij anders vermeld
Diameters in mm, tenzij anders vermeld

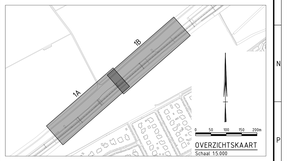

OVERZICHTSKAART
Schaal 15.000

versie	omschrijving	datum	getekend	vrijgegeven
1.0	Definitieve uitgave	05-12-2023		

GEONIUS
Geonius BV
De Asselen Kuil 37
6161 RD Geleen
+31 (0) 88 1300 600

project
Aanpassing talud N300 Amstenrade (Buitenring Parkstad Limburg)

opdrachtgever
Provincie Limburg
Postbus 6252 MA, Maastricht

onderwerp
Uitvoeringsontwerp
Hoogteplan

status: DEFINITIEF
datum uitgave: 05-12-2023
schaal: 1:200
blad: 1 / 1

gemaakt: paraaf:
gecontrol.: paraaf:
goedgekeurd: paraaf:

formaat: A0+

projectnummer: CA230008.001
document: TEKENING
volgnummer: CA230008.001-UO-T05-HPL
versie: 1.0

© 2021 - www.geonius.nl
GEONIUS BIM LIB Template v1.0