



Legenda

	Beton kleur grijs d=160 mm (inrt 200 mm) menggranulaat 200 mm		Beton kleur rood d=160 mm (inrt 200 mm) menggranulaat 200 mm		Beton kleur grijs d=160 mm (inrt 200 mm)		Printbeton Press-plate klinkermetief Ongewapend beton d=160mm Tonrond aanbrengen		Struimpad Graustabel d=80mm 200 mm menggranulaat		Kasseien Halfsteensverband 300mm fundering (levt. hergebruikt)		Betonsraatssteen KF Halfsteensverband 300mm fundering (levt. hergebruikt)		Grasbetontegels 400x600x120mm Fundering conform aangelegen weg		Solidrain S2 tegels conform detail Tussensubstraat fip d=100mm Ondersubstraat grof d=250mm		Betontegels 300x300x45mm Bij inrt 300x300x60mm Zand voor zandbed 200 mm		Betontegels 200x200x80 Menggranulaat 200 mm Kleur rood		Schoon betonpui 0/315 d=300 mm		Inrtblokken type Breda Zonder zicht 18/20x25 cm 13/15x25 cm t.p.v. P-vakken		Inrtverloopband incl. goottegel of 1 strek straatbaksteen 18/20x16 cm		Geleideband 5/20x25 cm		Scheidsbandband 22/4x4x25 cm		RWS-band incl. goottegel 11/22x25 cm		Opstuiband 8x20 cm (struimpad) 10x20 cm		Rijwielpadband 4x12x25 cm		Lichtmasten		Perronband 4x28 cm		Molpoort zie detail 7 streks straatbaksteen KF of 5 streks betonsraatssteen KF		Inspectieput Details zie riolerings- tekening		Kolk Details zie riolerings- tekening		Houten geleiderail Conform standaard detail div-D8		Geleiderail N1 Beëindiging SafeEnd P2		Erfaafscheiding Paal h.o.h. 3m, h=0,8m Schapengas		Weidepoort b=10m of draaipoort		Straatmeubilaar zie ontwerponderbouwing par 7.6		VAP paal		Uitneembare voetgangerssluis		Handhaven haag		Nieuwe haag Details zie Groenplan		Nieuwe boom Details zie Groenplan		Handhaven boom		Graff beplanting Details zie Groenplan		Aftrastering met amfibiescherm Paal h.o.h. 3m, h=1,0m schapengas Amfibiescherm h=0,60m en 0,10m ing		Perceelsgrenzen		Projectgrens		Defectielus VRI/tellus		Kielpit
--	---	--	--	--	---	--	--	--	--	--	--	--	---	--	---	--	--	--	---	--	--	--	--------------------------------------	--	--	--	---	--	---------------------------	--	---------------------------------	--	---	--	---	--	------------------------------	--	-------------	--	-----------------------	--	--	--	---	--	---	--	---	--	--	--	---	--	-----------------------------------	--	---	--	----------	--	------------------------------	--	----------------	--	--------------------------------------	--	--------------------------------------	--	----------------	--	---	--	---	--	-----------------	--	--------------	--	------------------------	--	---------

Legenda Asphalt

	Asfalt - SMA-NL 8B - AC 22 Bin TOL-C - AC 22 BASE OL-C - AC 22 BASE OL-C - Betongranulaat - Zand voor zandbed	d=30mm d=60mm d=60mm d=60mm d=250mm d=350mm
	Asfalt, rood - SMA-NL 8B, kleurcode rood - AC 22 Bin TOL-C - AC 22 BASE OL-C - AC 22 BASE OL-C - Betongranulaat - Zand voor zandbed	d=30mm d=60mm d=60mm d=60mm d=250mm d=350mm
	Asfalt opbouw Gulpen-Witten - SMA-NL 8A - AC 22 Bin TOL-C - AC 22 BASE OL-C Menggranulaat (levt. hergebruikt)	d=30mm d=60mm d=60mm d=300mm

Opmerkingen



- Maten in meters, tenzij anders vermeld;
- Materiaalmaten in millimeters, tenzij anders vermeld;
- Hoogtematen in meters t.o.v. N.A.P., tenzij anders vermeld;
- Diameters in millimeters, tenzij anders vermeld;
- Coördinaten in meters t.o.v. Rijksdriehoeksstelsel;
- Hoeken in graden (360°);

Schaal 1:500



2.0	Tweede uitgave	01/01	01/01	01/01	28-03-2020
1.0	Eerste uitgave	01/01	01/01	01/01	23-10-2019
0.0	0.0	0.0	0.0	0.0	0.0
opdrachtgever	Provincie Limburg	opdrachtgever	opdrachtgever	opdrachtgever	opdrachtgever
project	Herinrichting N595	project	project	project	project
omschrijving	Integrale overzichtstekening	omschrijving	omschrijving	omschrijving	omschrijving
documentatie	Definitief	documentatie	documentatie	documentatie	documentatie
documentversie	2.0	documentversie	documentversie	documentversie	documentversie
bestand	AD	bestand	bestand	bestand	bestand
schaal	1:500	schaal	schaal	schaal	schaal
tek	DQ	tek	tek	tek	tek
blad	1	blad	blad	blad	blad
van	4	van	van	van	van
documentnummer	BJ6429-RHD-WZ-DO-DG-000001	documentnummer	documentnummer	documentnummer	documentnummer



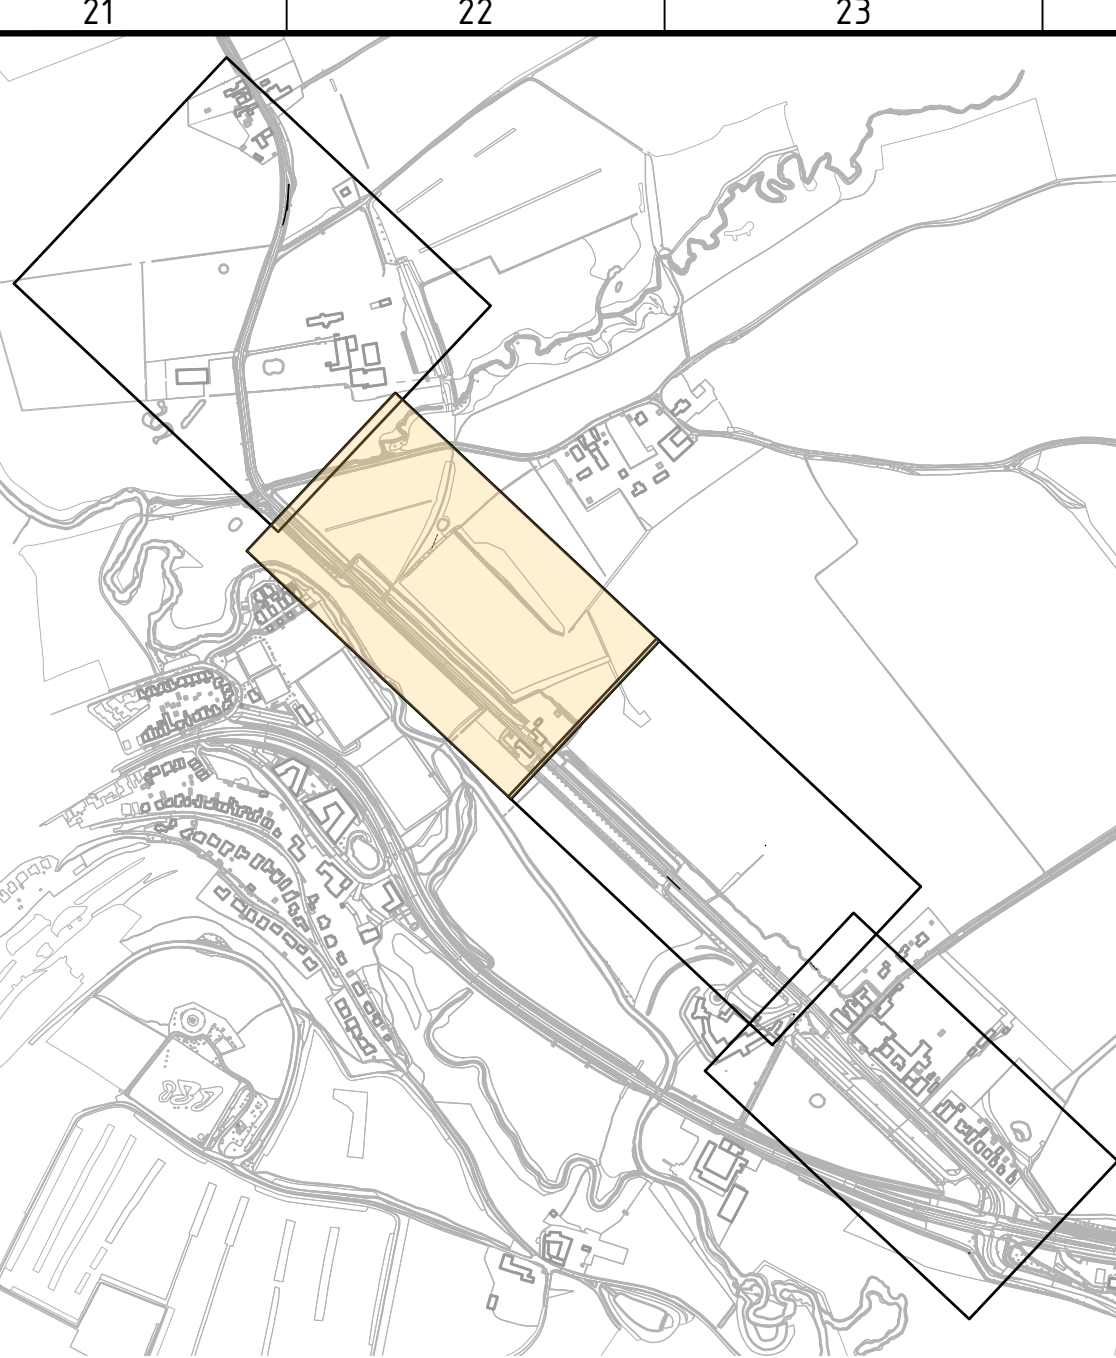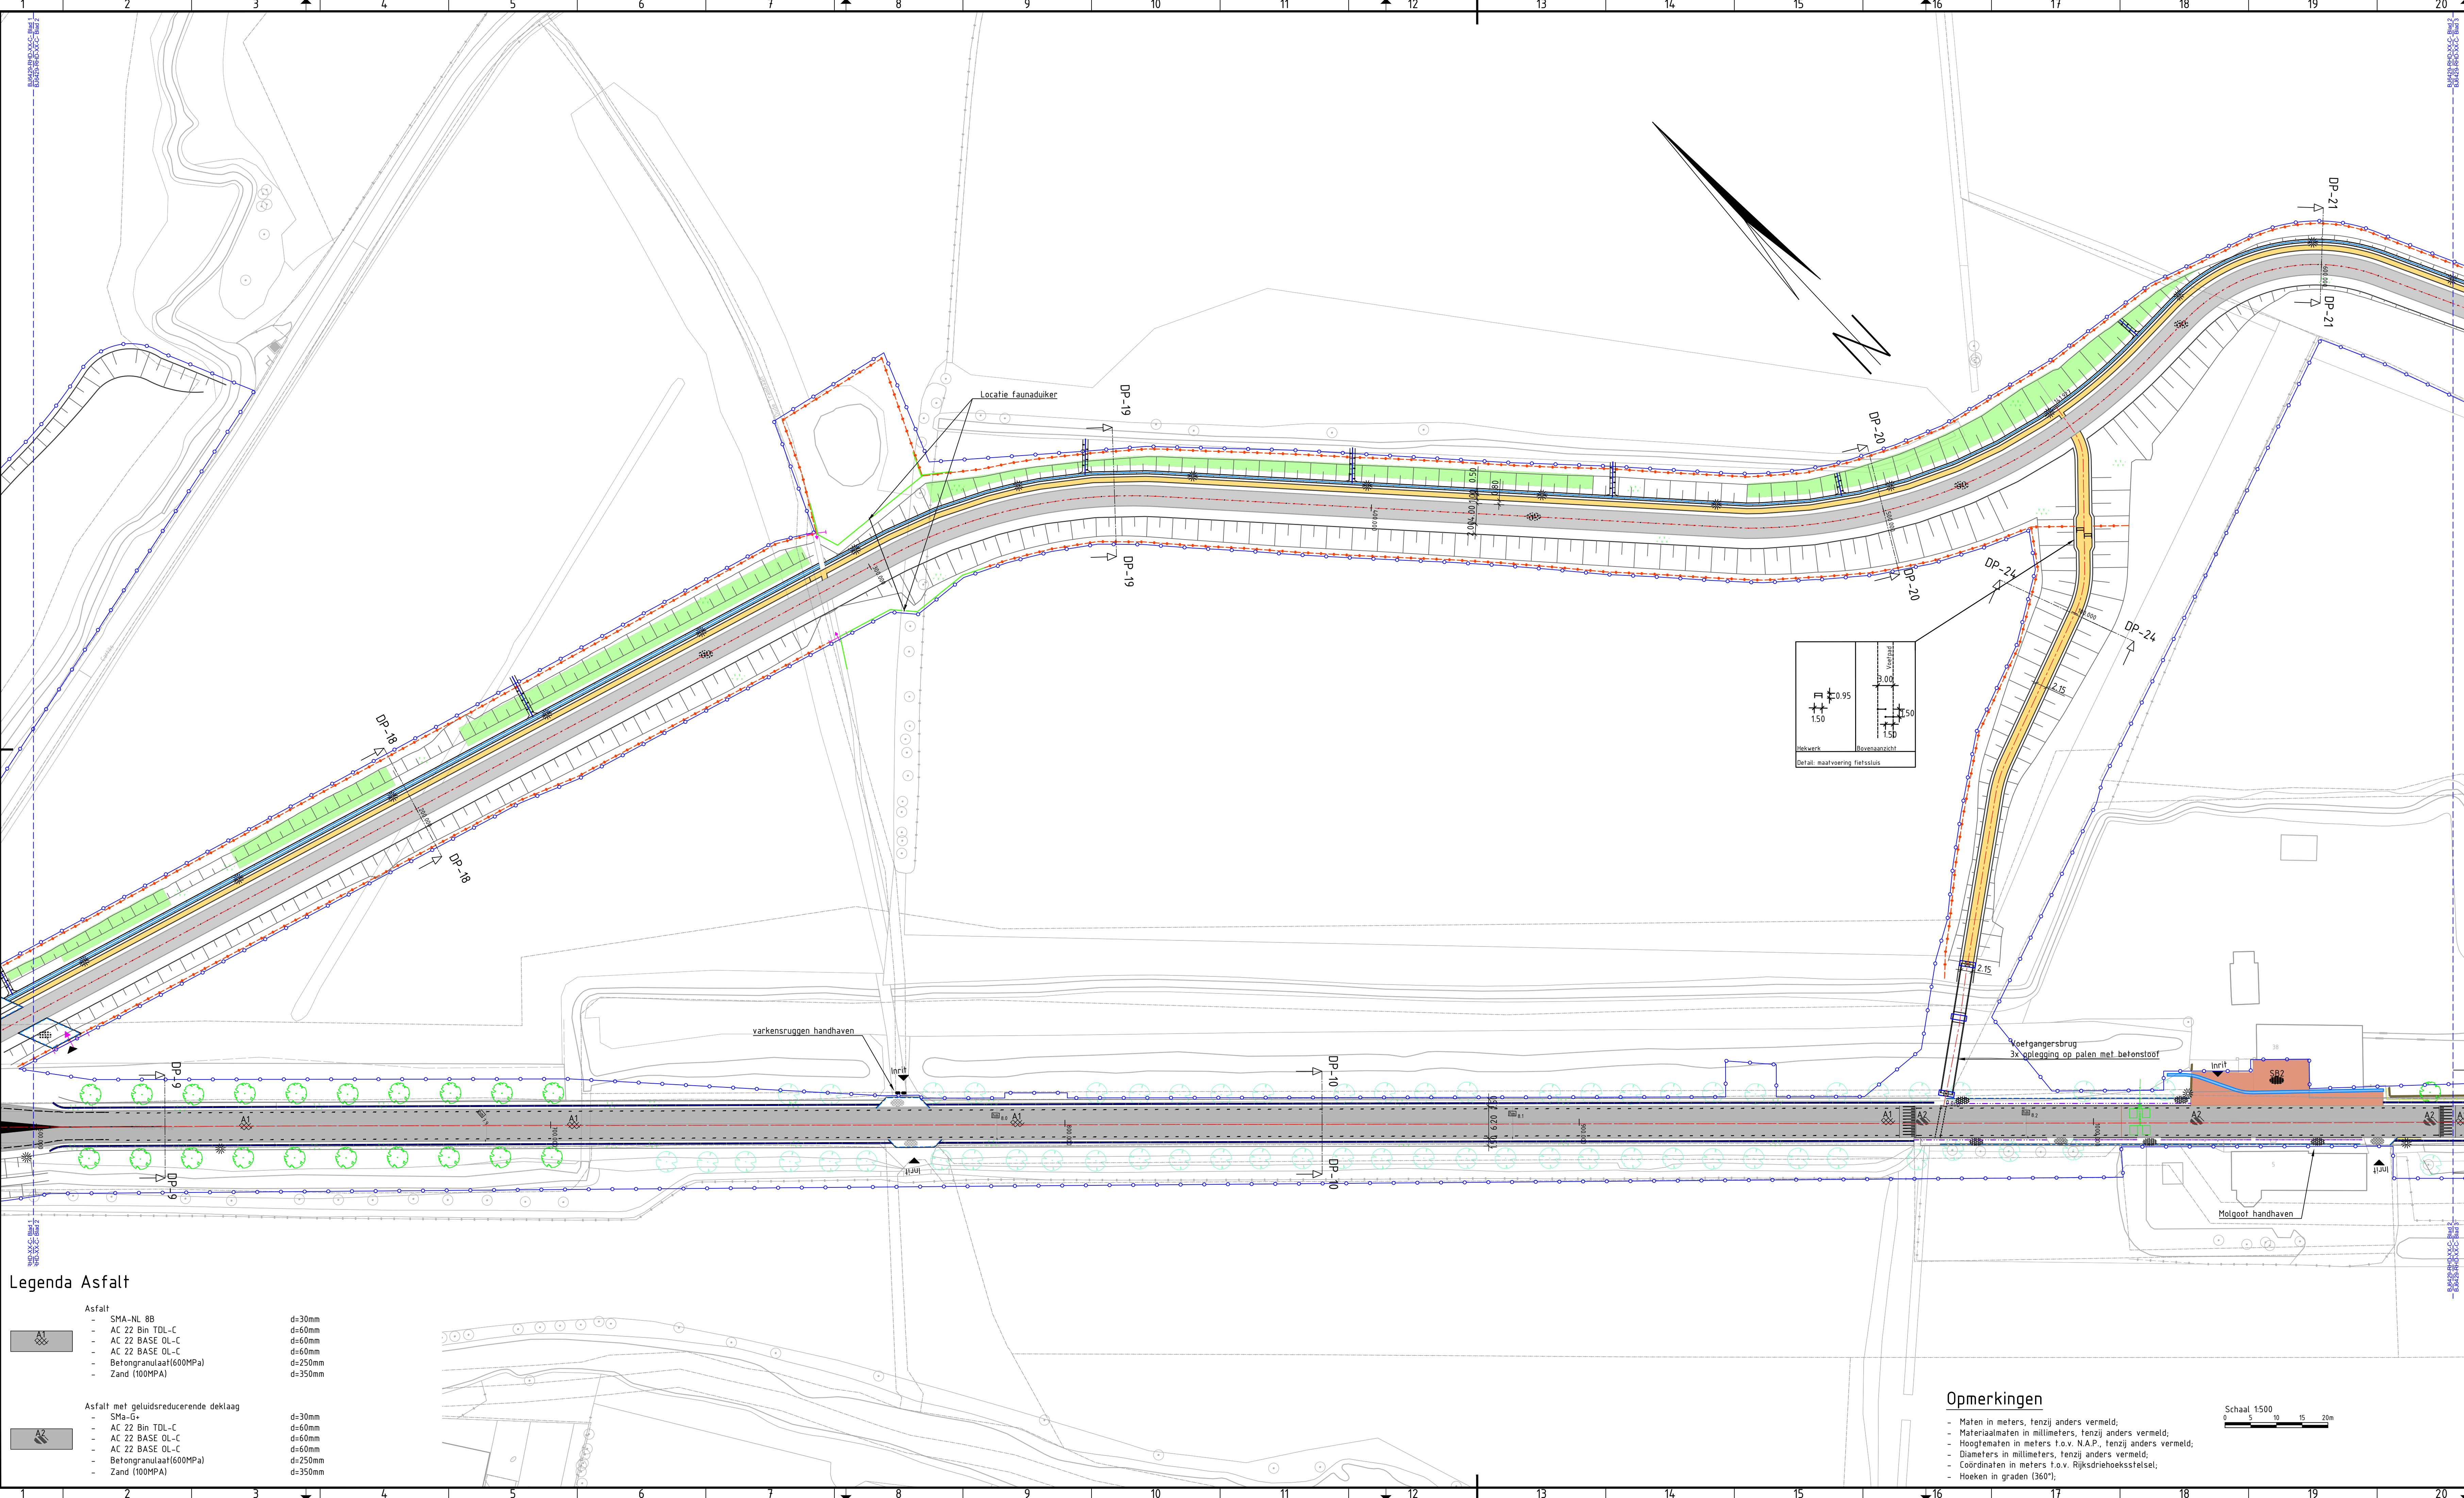

Legenda

- | | |
|--|--|
| Beton kleur grijs
d=160 mm (inrit 200 mm)
menggranulaat 200 mm | Perronband
4x28 cm |
| Beton kleur rood
d=160 mm (inrit 200 mm)
menggranulaat 200 mm | Molgoot zie detail
7 streks straatbaksteen KF
of 5 streks betonstraatsteen KF |
| Beton kleur grijs
d=160 mm (inrit 200 mm) | Inspectieput
Details zie riolerings-
tekening |
| Printbeton Press-plate klinker-motief
Ongewapend beton d=160mm
Tonrond aanbrengen | Kalk
Details zie riolerings-
tekening |
| Struipad Graustabiel
d=80mm
200 mm menggranulaat | Houten geleiderail
Conform standaard detail div-D8 |
| Kasseien
Halfsteensverband
300mm fundering (evt. hergebruikt) | Geleiderail N1
Beëindiging SafeEnd P2 |
| Betonstraatsteen KF
Halfsteensverband
300mm fundering (evt. hergebruikt) | Erfaafscheiding
Paal h.o.h. 3m, h=0,8m
Schapengas |
| Grasbetontegels 400x600x120mm
Fundering conform aangelegde weg | Weidepoort b=10m
of draaipoort |
| Soldrain S2 tegels conform detail
Tussensubstraat fijn d=100mm
Ondersubstraat grof d=250mm | Straatmeubilair
zie ontverpouderbouw
par 7.6 |
| Betontegels 300x300x5mm
Bij inrit 300x300x60mm
Zand voor zandbed 200 mm | VAP paal |
| Betontegels 200x200x80
Menggranulaat 200 mm
kleur rood | Uitneembare voetgangerssluis |
| Schoon betonpuin
0/315
d=300 mm | Handhaven haag |
| Inritblokken type Breda
Zonder zicht | Nieuwe haag
Details zie Groenplan |
| Trottoirband incl. goottegel
18/20x25 cm
13/15x25 cm t.p.v. P-vakken | Nieuwe boom
Details zie Groenplan |
| Inritverloopband incl. goottegel
of 1 strek straatbaksteen
18/20x16 cm | Handhaven boom |
| Geleideband
5/20x25 cm | Graff beplanting
Details zie Groenplan |
| Scheidingsbandband
22/44x25 cm | Afrastering met amfibiescherm
Paal h.o.h. 3m, h=1,0m schapengas
Amfibiescherm h=0,60m en 0,10m ing |
| RWS-band Incl. goottegel
11/22x25 cm | Perceelsgrenzen |
| Opsluitband
8x20 cm (struipad)
10x20 cm | Projectgrens |
| Rijwielpadband
4x12x25 cm | Detectielus VRI/tellus |
| Lichtmasten | Kielpit |

Legenda Asfalt

- | | |
|---------------------------------------|---------|
| Asfalt | d=30mm |
| - SMA-NL 8B | d=60mm |
| - AC 22 Bin TDL-C | d=60mm |
| - AC 22 BASE OL-C | d=60mm |
| - AC 22 BASE OL-C | d=250mm |
| - Befonggranulaat(600MPa) | d=350mm |
| - Zand (100MPa) | |
| Asfalt met geluidsreducerende deklaag | d=30mm |
| - SMA-GV | d=60mm |
| - AC 22 Bin TDL-C | d=60mm |
| - AC 22 BASE OL-C | d=60mm |
| - AC 22 BASE OL-C | d=250mm |
| - Befonggranulaat(600MPa) | d=350mm |
| - Zand (100MPa) | |

Opmerkingen


- Maten in meters, tenzij anders vermeld;
- Materiaalmaten in millimeters, tenzij anders vermeld;
- Hoogtematen in meters t.o.v. N.A.P., tenzij anders vermeld;
- Diameters in millimeters, tenzij anders vermeld;
- Coördinaten in meters t.o.v. Rijksdriehoekstelsel;
- Hoeken in graden (360°);

Schaal 1:500
0 5 10 15 20m

2.0	Tweede uitgave	SJa	SJa	MV	28-03-2025
1.0	Eerste uitgave	SJa	SJa	MV	22-10-2024
versie	omschrijving	getekend	gecontroleerd	akkoord	datum
Provincie Limburg					
project	Herinrichting N595				
omschrijving	Integrale overzichtstekening				
formaat	schaal	fase	blad	van	
A1.0	1:500	DO	2	4	
documentstatus		documentversie			
Definitief		2.0			
projectnummer / tekeningnummer		BJ6429-RHD-WZ-DO-DG-000002			



HaskoningDHV Nederland B.V.
Mobility & Infrastructure

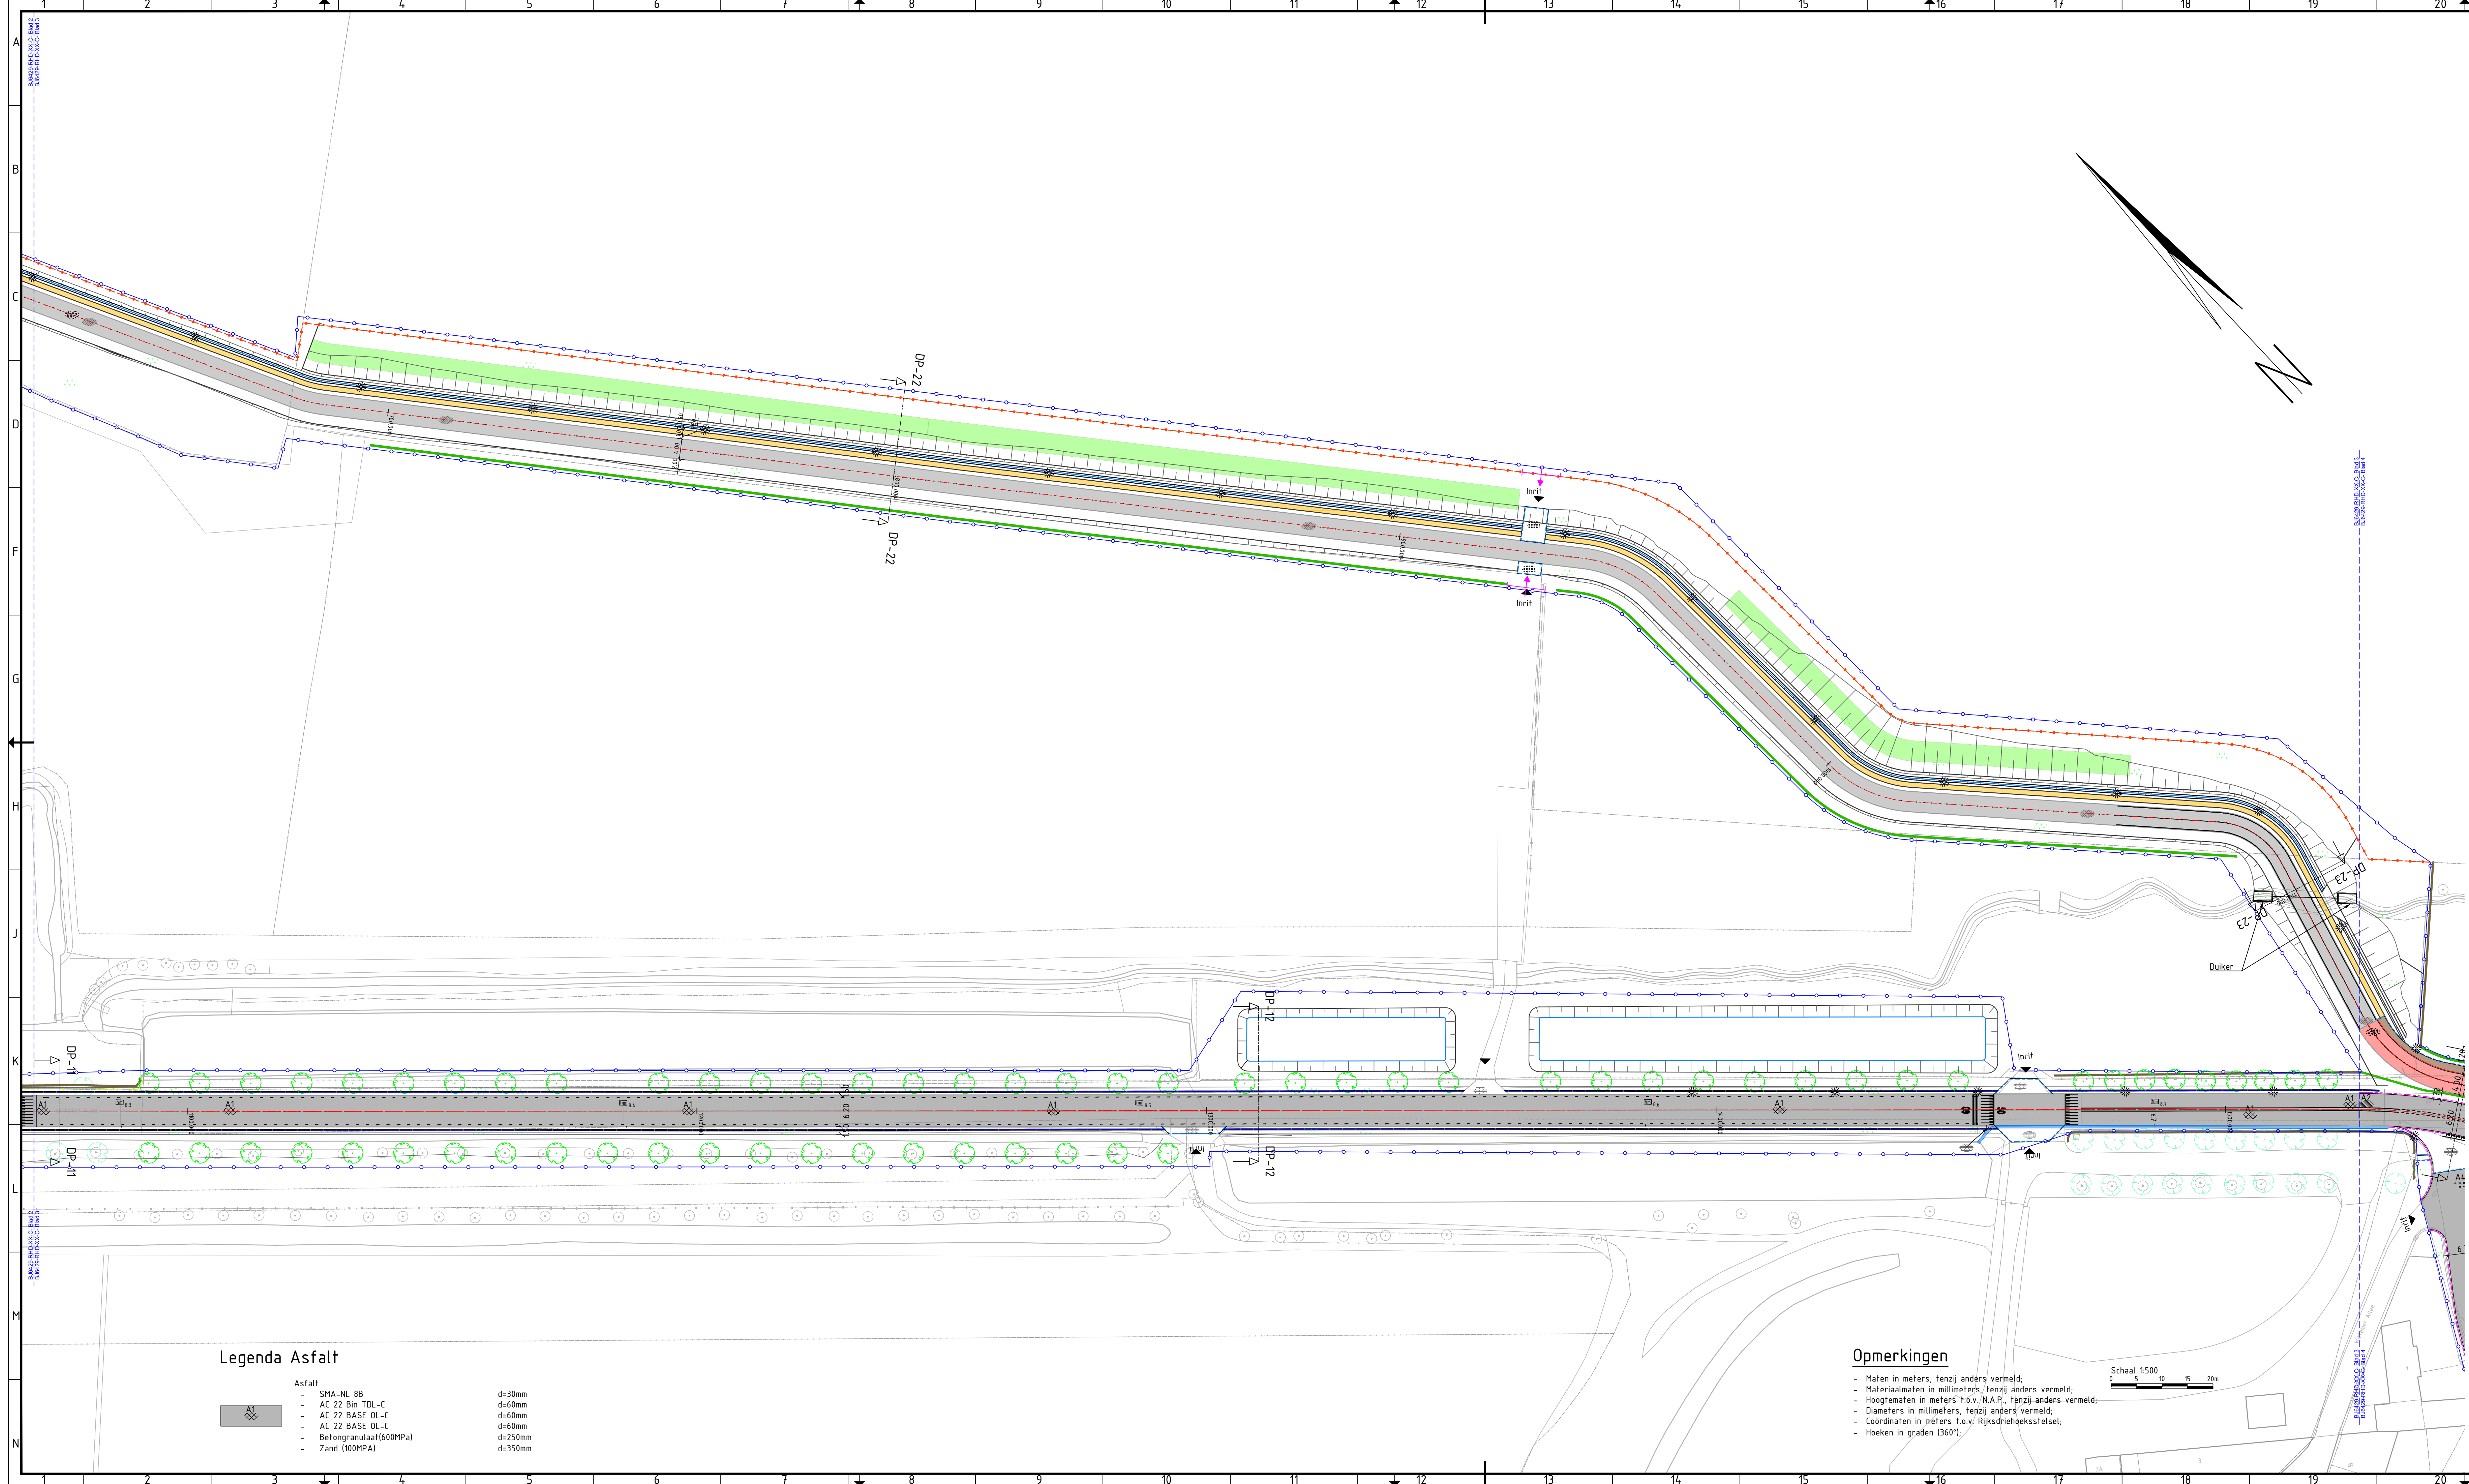

Legenda

- | | |
|--|--|
| Beton kleur grijs
d=160 mm (inrit 200 mm)
menggranulaat 200 mm | Perronband
44x28 cm |
| Beton kleur rood
d=160 mm (inrit 200 mm)
menggranulaat 200 mm | Molgoot zie detail
7 streks straatbaksteen KF
of 5 streks betonstraatsteen KF |
| Beton kleur grijs
d=160 mm (inrit 200 mm) | Inspectieput
Details zie riolerings-
tekening |
| Printbeton Press-plate klinkermotief
Ongewapend beton d=160mm
Tonrond aanbrengen | Kalk
Details zie riolerings-
tekening |
| Struipad Graustabiel
d=80mm
200 mm menggranulaat | Houten geleiderail
Conform standaard detail div-D8 |
| Kasseien
Halfsteensverband
300mm fundering (evt. hergebruik) | Geleiderail N1
Beëindiging SafeEnd P2 |
| Betonstraatsteen KF
Halfsteensverband
300mm fundering (evt. hergebruik) | Erfafscheiding
Paal h.o.h. 3m, h=0,8m
Schapengas |
| Grasbetontegels 400x600x120mm
Fundering conform aangelegen weg | Weidepoort b=10m
of draaiport |
| Soldrain S2 tegels conform detail
Tussensubstraat fijn d=100mm
Ondersubstraat grof d=250mm | Straatmeubilair
zie ontwerponderbouwing
par 7.6 |
| Betontegels 300x300x45mm
Bij inrit 300x300x60mm
Zand voor zandbed 200 mm | VAP paal |
| Betontegels 200x200x80
Menggranulaat 200 mm
kleur rood | Uitneembare voetgangerssluis |
| Schoon betonpuin
0/31,5
d=300 mm | Handhaven haag |
| Inritblokken type Breda
Zonder zicht | Nieuwe haag
Details zie Groenplan |
| Trottoirband incl. goottegel
18/20x25 cm
13/15x25 cm t.p.v. P-vakken | Nieuwe boom
Details zie Groenplan |
| Inritverloopband incl. goottegel
of 1 strek straatbaksteen
18/20x16 cm | Handhaven boom |
| Geleideband
5/20x25 cm | Graff beplanting
Details zie Groenplan |
| Scheidingsbandband
22/44x25 cm | Afrastering met amfibiescherm
Paal h.o.h. 3m, h=1,0m schapengas
Amfibiescherm h=0,60m en 0,10m ing |
| RWS-band Incl. goottegel
11/22x25 cm | Perceelsgrenzen |
| Opsluitband
8x20 cm (struipad)
10x20 cm | Projectgrens |
| Rijwielpadband
4x12x25 cm | Detectielus VRI/tellus |
| Lichtmasten | Kielpit |

Legenda Asfalt

- | | |
|--------------------------|---------|
| Asfalt | d=30mm |
| - SMA-NL 8B | d=60mm |
| - AC 22 Bn TDL-C | d=60mm |
| - AC 22 BASE OL-C | d=60mm |
| - AC 22 BASE OL-C | d=250mm |
| - Betongranulaat(600MPa) | d=350mm |
| - Zand (100MPa) | |

Opmerkingen

- Maten in meters, tenzij anders vermeld;
- Materiaalmaten in millimeters, tenzij anders vermeld;
- Hoogtematen in meters t.o.v. N.A.P., tenzij anders vermeld;
- Diameters in millimeters, tenzij anders vermeld;
- Coördinaten in meters t.o.v. Rijksdriehoekstelsel;
- Hoeken in graden (360°);

Schaal 1500
0 5 10 15 20m

2.0	Tweede uitgave	SBw	SJa	MV	28-03-2025
1.0	Eerste uitgave	Sha	SJa	MV	22-10-2024
versie	omschrijving	gekeurd	gecontroleerd	akkoord	datum

Provincie Limburg		project		Herinrichting N595	
omschrijving		Integrale overzichtstekening		Definitief	
formaat		A1.0		bladv. van	
schaal		1:500		3	
fase		DO		4	
documentstatus		documentversie		2.0	
projectnummer / tekeningnummer		BJ6429-RHD-WZ-DO-DG-000003			



