


- Legenda**
- Eigendomsgrens
  - Werksgrens
  - Bestaande situatie
  - Kadaster
  - Gemeentegrens
  - Inmeting
  - Bestaande hoogte
  - Nieuwe hoogte
  - Bestaande hecmetretering
  - Kabels en Leidingen tracé
  - RWS-band 110/220x200mm
  - Geleideband 50/200x250mm (schuine zijde richting berm)
  - Getrokken rotondeband
  - Scheidsband 115/34x5x200mm eind
  - Opsluitband 60x200mm
  - Opsluitband 100x200mm
  - Asphalt dik 180mm, licht verkeer (N598)
  - Asphalt geluidsreducerende deklaag dik 180mm, licht verkeer (N598)
  - Asphalt dik 205mm, middelzwaar verkeer (N278)
  - Asphalt geluidsreducerende deklaag dik 180mm, middelzwaar verkeer (N278)
  - Beton dik 250mm gewapend, t.p.v. rotondes
  - Beton dik 250mm ongewapend, t.p.v. overgangen beton/asfalt
  - Printbeton, press-plate klinkermotief, dik 160mm ongewapend
  - Dubbelklinkers 210x210x80mm, halfsteensverband, kleur grijs, t.p.v. fietspaden
  - Betontegels 300x300x50mm, halfsteensverband, kleur grijs, t.p.v. trottoirs
  - Betonstraatsstenen, keformaat, halfsteensverband, kleur grijs, t.p.v. inritten
  - Betonstraatsstenen, keformaat, elleboogverband, kleur grijs
  - Betonstraatsstenen, keformaat, keperverband, kleur grijs
  - Grasbetontegels, wegzijde vlakke rechte zijkant
  - Halfverharding
  - Menggranulaat
  - 5 streks molgoot
  - Herstraten
  - Greppel met vertraagde afvoer incl. overstortheogte
  - Kielspij
  - Gras
  - Afwateringsrichting
  - Mantelbuis
  - Dassenntunnel
  - Veerooster
  - Stalen geleiderail in de rechtenstanden zonder doorglijbeveiliging
  - Stalen geleiderail in de uitloop met doorglijbeveiliging
  - Safetend constructie 8.5m
  - Keerconstructie
  - Raster
  - Keerwand
  - Bestaande boom
  - Nieuwe boom
  - Wortelscherm
  - Nieuwe haag
  - Straatlokk
  - Troitlokk

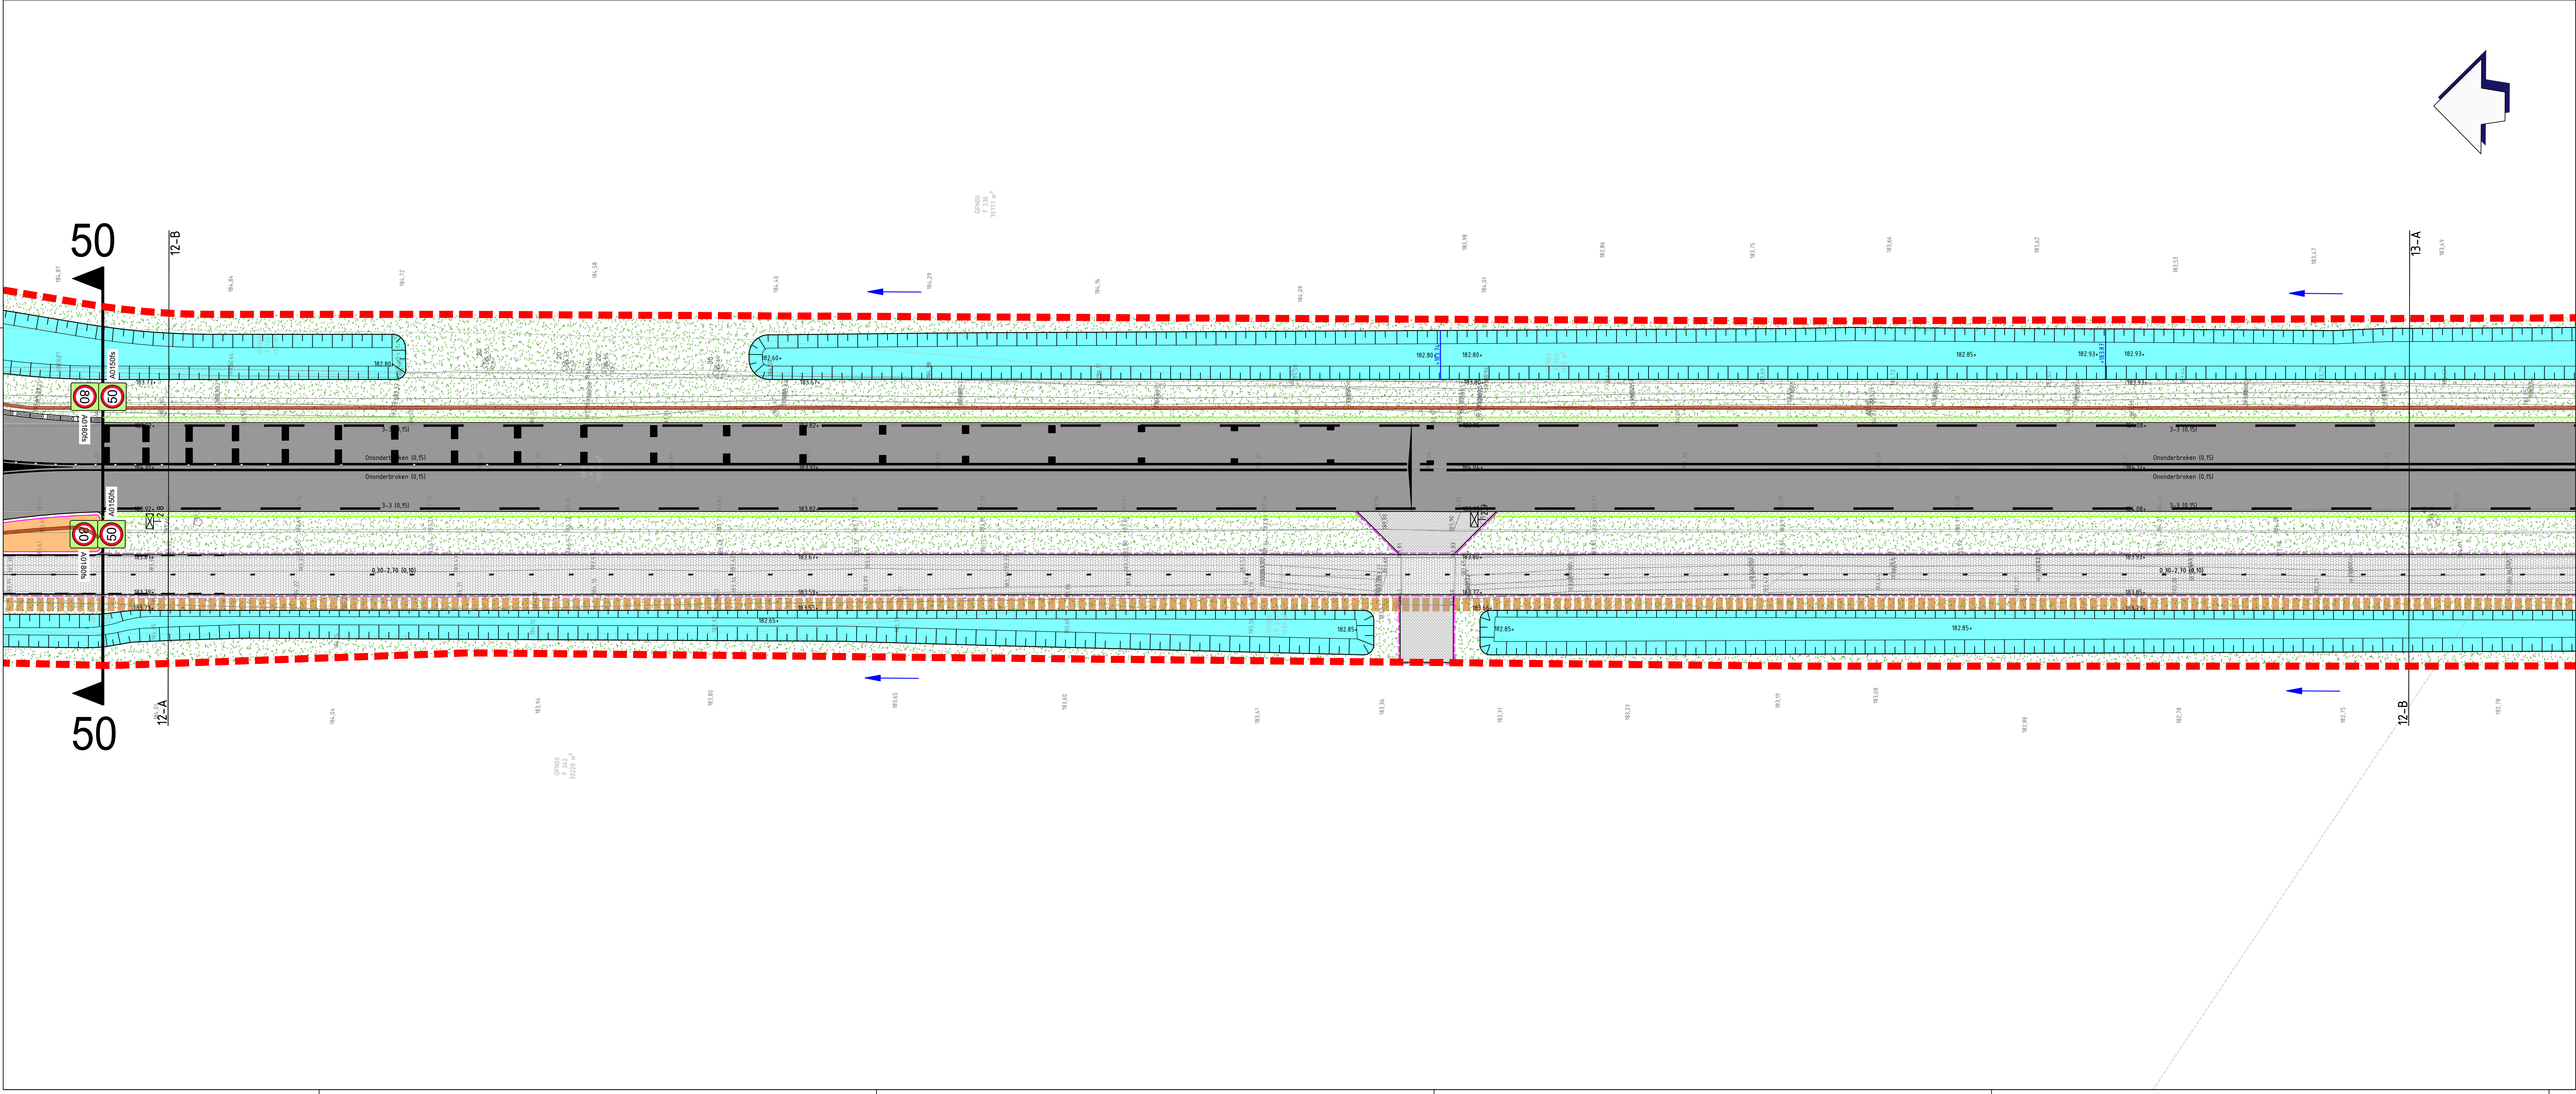

Huidige toeristische bebording en Nbd bewegwijzering tijdelijk verwijderen en herplaatsen

De plaats van kabels en leidingen is op deze tekening slechts bij benadering ingetekend. In verband met mogelijke profielwijzigingen) van de omgeving kan de diepteliging en/of de horizontale ligging van de kabels en leidingen zijn gewijzigd. Huis- en kolkaansluitingen zijn niet weergegeven op deze tekening.

Bij afwijking van de op deze tekening vermelde gegevens met de feitelijke toestand, aanvaardt opdrachtgever en/of Cleverland geen verantwoordelijkheid.

Als door of namens de opdrachtnemer kabels en leidingen worden beschadigd kan hij daarvoor aansprakelijk worden gesteld.

Opdrachtnemer dient voorafgaand aan de (graa)werkzaamheden te allen tijde een KLIC-melding te doen.

6	28-10-2022	BJ	HK	TS	Definitief
5	02-04-2021	BJ	HK	TS	Definitief
4	08-12-2020	BJ	HK	TS	Definitief
3	28-08-2020	BJ	HK	TS	Wijzigingen n.a.v. overleg d.d. 16-07-2020
2	10-07-2020	BJ	HK	TS	Wijzigingen n.a.v. overleg d.d. 22-06-2020
1	05-06-2020	BJ	HK	TS	Eerste uitgave

Opdrachtnemer: Provincie Limburg  
Bestekvoorbereiding: De Hut - De Planck  
Nieuwe situatie

Besteknummer: 201809051-063-TEK

Besteknummer: 201809051  
Bestek: A0  
Bestek: 1:200  
Definitief: 12 van 19

Besteknummer: 201809051-063-TEK  
Bestek: A0  
Bestek: 1:200  
Definitief: 12 van 19

Cleverland