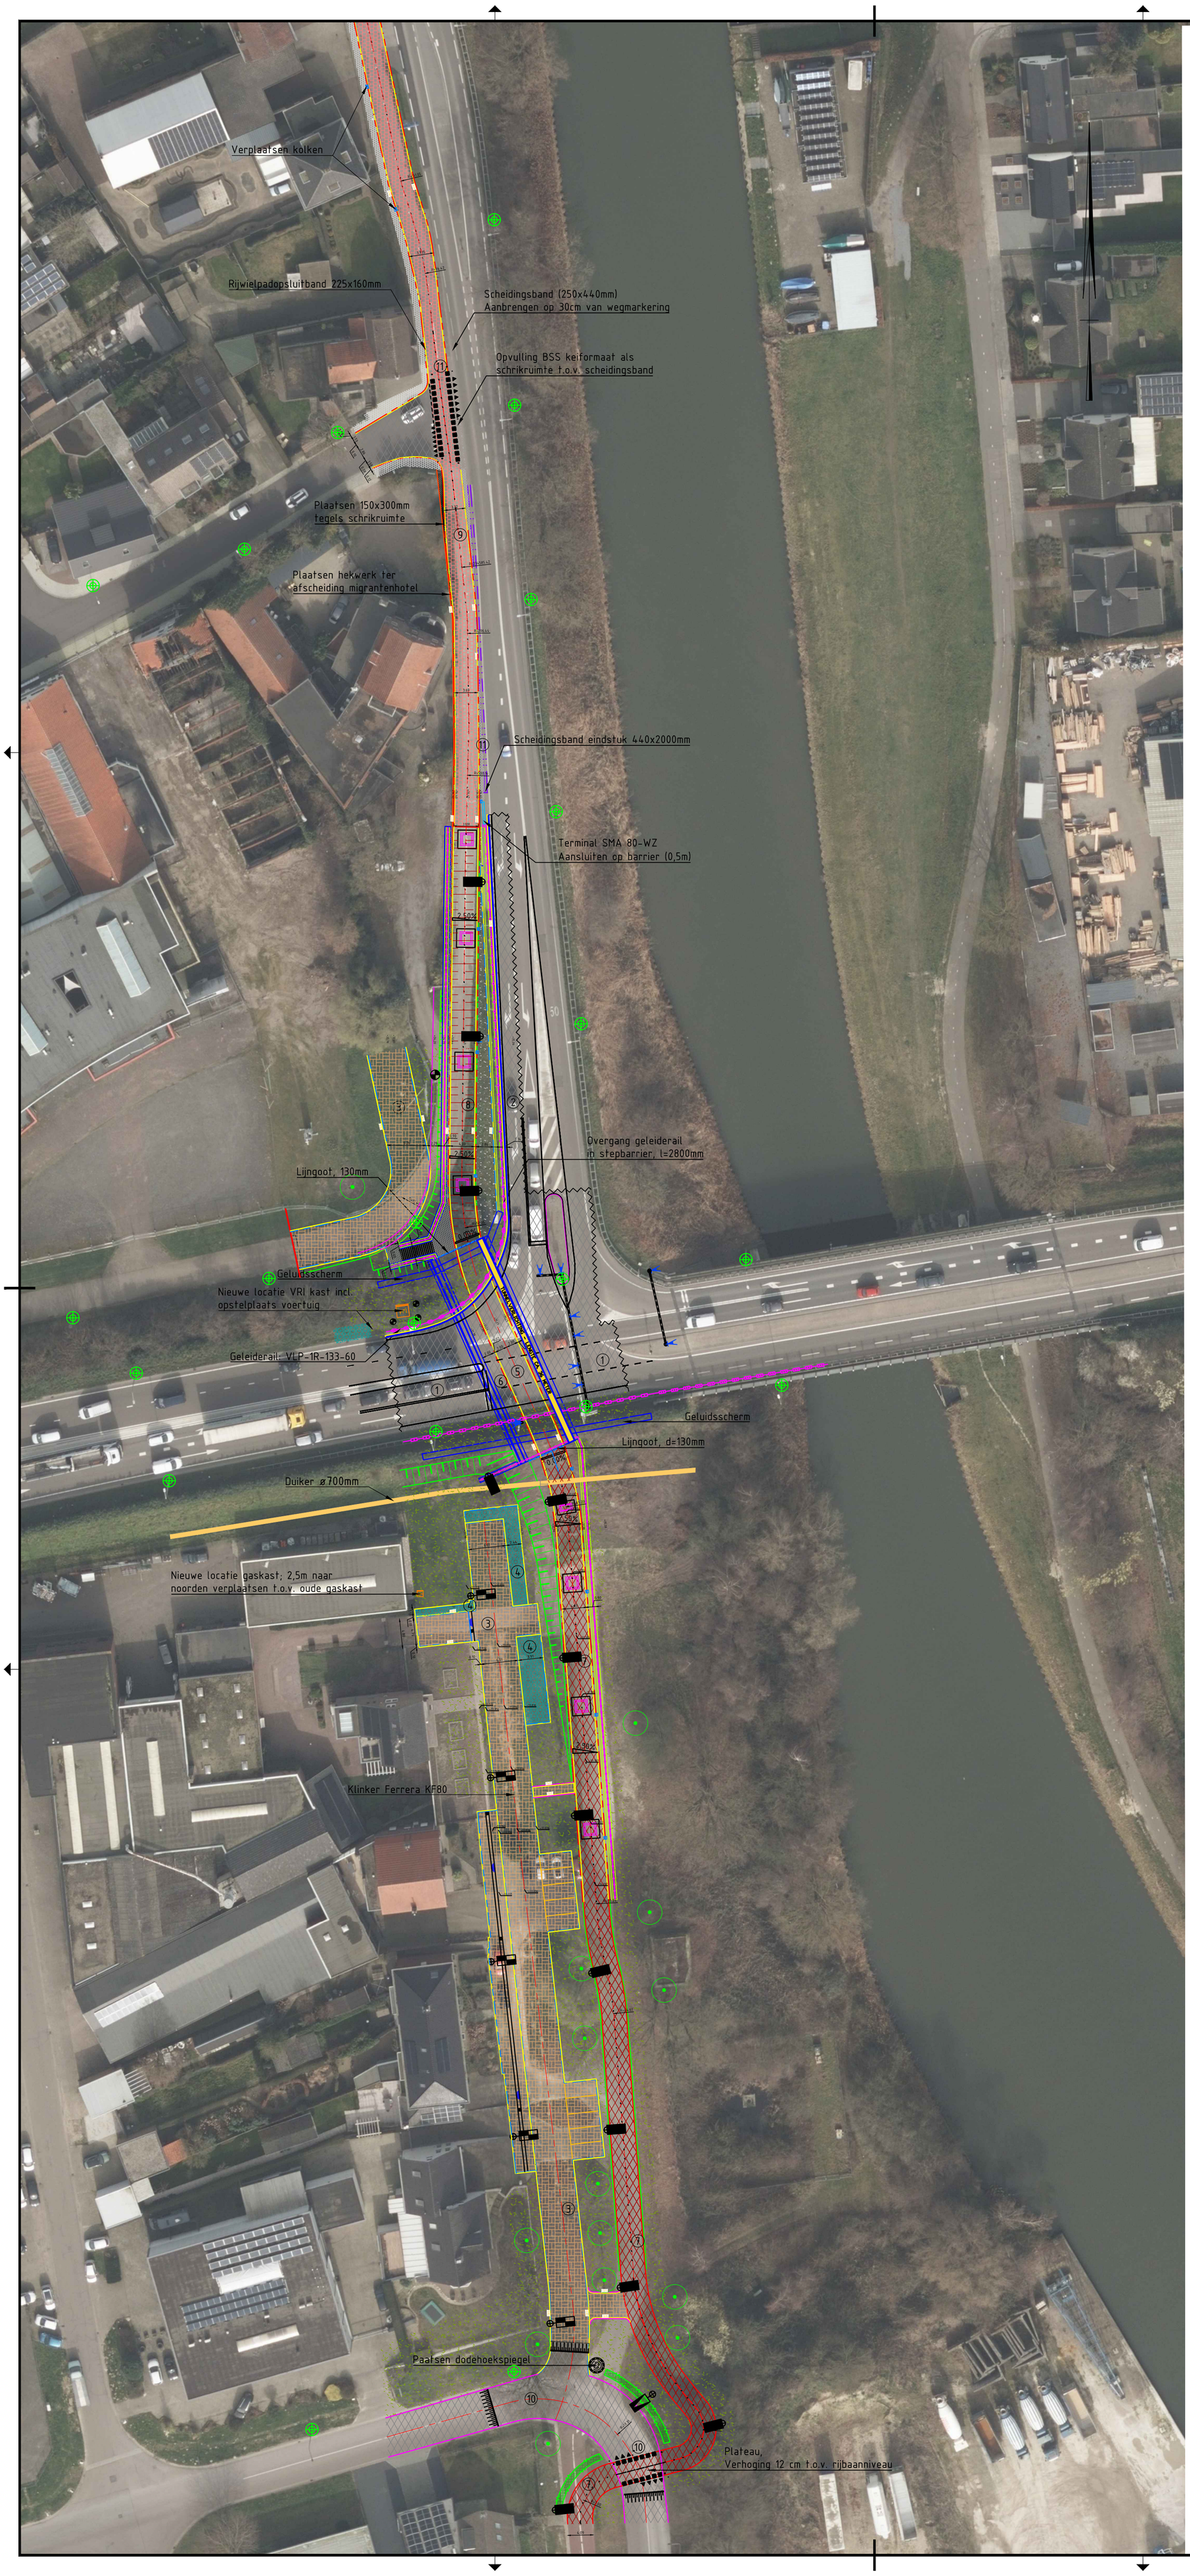

Verklaring

- Materiaalgrens
- Asfalt
- Asfalt rood
- SBS, rood, keiformaat, elleboog
- Gebakken klinkers, dikformaat, roodbruin
- Betontegels rijwielpad (rood) 300x300mm
- Geslotenverharding rijwielpad gewapend beton
- Betontegels trottoir (grijs) 300x300mm
- Berm (gras)
- Talud
- Grasbetonsteen
- Printbeton
- Damwand & voorzetwand
- Duiker
- Fietstunnel kunstwerk
- Leuning
- Geleiderail
- Geluidscherm
- Betonnen trap elementen
- Zaagsnede (asfalt)
- Draineerzand
- Opsluitband 100x200mm
- Trottoirband 130/150x250mm
- Trottoirband RWS 110/220x250mm
- Rijwielpadband 30/120x200mm
- Scheidingsband 220/440x250mm
- Verhardingsgrens
- Goot, tegel
- Molgoot
- Contour parkeerplaatsen
- Rioolleiding PVC, ø160mm
- HWA infiltratieput
- Straatkolk
- Molgoot
- Gaskast
- VRI kast
- VRI
- Lichtmast
- Lichtmast
- Lichtmast
- Tunnelverlichting, 36 meter
- Dodehoeksspiegel
- Lonicera nitida 'elegant'
- Te behouden boom

Maten in meters tenzij anders vermeld
Materialen in millimeters
Hoogtematen in meters t.o.v. N.A.P.

0 5 10 15 20m

Nr	Datum	Wijziging	Tek
C0	21-10-2026	CONCEPT	SJ

Opdrachtgever
Provincie Limburg

Projectomschrijving
N266-N275 Nederweert deelproject C:
Fietstunnel

Tekeningomschrijving
Bestekstekening
Nieuwe situatie

Tekeningnummer
0482401_141-AGP-BS-N275-TK-WE-S-0001

Tekenaar
S. Jaspers

Schaal
1:500

Projectleider
G. Graaf

Formaat
A1

Blad in bladen
1 IN 1

Status
CONCEPT

Wijz. nr.
C0

www.anteagroup.nl

anteagroup

C:\Users\d20939\DC\ACCDocs\Antea Nederland BV\0482401_141-FOD_N266_N275_C3\Project Files\01-WIP\Wegen\04-Acad\03-BS\0482401_141-AGP-BS-N275-TK-WE-S-0001.dwg