



- Verklaring:
- Bestaande situatie
 - Gerealiseerde nieuwe situatie
 - Nieuwe situatie (verharding)
 - Nieuwe situatie (grondwerk)
 - Te realiseren werk in fase
 - Beschikbare rijrichting
 - Gesloten rijrichting

0 5 10 20m

CO 2706-008 CONCEPT

Nr Datum

Wijziging

Tek

Maat in meters, tenzij anders vermeld

Materialen in millimeters

Hogtematen in meters t.o.v. N.A.P.

Provincie Limburg

Projectomschrijving

N256-N275 Nederweert

Deelproject E

Bestuur, Fasering

Fase 1

Tekenaar

J.G. Dekker

Projectleider

G. Graaf

Status

CONCEPT

www.anteagroup.nl

Schaal

1:500

Formaat

A4 (1600x1100)

Bladnummer

1 IN 8


Wijk

CO

Antea Group

Projectnummer

482401-FS-3-0901

 

Verklaring:

- Bestaande situatie
- Generaliseerde nieuwe situatie
- Nieuwe situatie (verharding)
- Nieuwe situatie (grondwerk)
- Te realiseren werk in fase
- Beschikbare rijrichting
- Gesloten rijrichting

Opmerking:

Voor de ontledingroutes zijn in deze fase de volgende keuzes van toepassing:
- 482401-0-3-0901
- 482401-0-3-0902
- 482401-0-3-0903

0 5 10 20m

CO 2706-008 CONCEPT

NR Datum

Maten in meters, tenzij anders vermeld


Materialen in millimeters

Hogtematen in meters t.o.v. N.A.P.

Opdrachtgever	Provincie Limburg	Tekenaar	J.G. Dekker	Schaal	1:500
Projectomschrijving	N266-N275 Nederweert	Projectleider	G. Graaf	Parkeer	8414.6000
Ontwerp	Ontwerp 1	Staat	CONCEPT	Bidder	2 IN 8
Bestuur	Provincie Limburg	Werkzaam	www.anteagroup.nl	Werkzaam	Werkzaam
Fase	Fase 2	Werkzaam	Werkzaam	Werkzaam	Werkzaam

482401-FS-3-0902

anteagroup

 

- Verklaring:
- Bestaande situatie
 - Generaliseerde nieuwe situatie
 - Nieuwe situatie (verharding)
 - Nieuwe situatie (grondwerk)
 - Te realiseren werk in fase
 - Beschikbare rijrichting
 - Gesloten rijrichting

Opmerking:
Voor de ontledingroutes zijn in deze fase de volgende tekeningen van toepassing:
- 482401-D-3-0901
- 482401-D-3-0902
- 482401-D-3-0903

Maat in meters, tenzij anders vermeld
Maten in millimeters
Hoogten in meters t.o.v. N.A.P.

CO	2706-008	CONCEPT		M.S.
Nr	Datum	Wijziging		Tek

Opdrachtgever: Provincie Limburg

Projectomschrijving: N256-N275 Nederweert
Onderproject E

Tekening: 482401-FS-3-0903

Tekenaar: J.G. Dekker
Projectleider: G. Graaf

Staat: CONCEPT
www.anteagroup.nl

Schaal: 1:500
Formaat: A4
Bladzijde: 3 IN 8
Wijziging: CO

anteagroup



Verklaring:

- Bestaande situatie
- Generaliseerde nieuwe situatie
- Nieuwe situatie (verharding)
- Nieuwe situatie (grondwerk)
- Te realiseren werk in fase
- Beschikbare rijrichting
- Gesloten rijrichting

Opmerking:

Voor de ontlastingsroutes zijn in deze fase de volgende keuzes gemaakt van toepassing:
- 482401-0-3-0901
- 482401-0-3-0902

0 5 10 15 20m

CO 2706-008 CONCEPT

NR Datum

Wijziging

Tek

Provincie Limburg

Projectomschrijving
N256-N275 Nederweert
Oedipusproject E

Projectontwerper
J.G. Dekker
Projectleider
G. Graaf

Staat
CONCEPT
www.anteagroup.nl

Maat in meters, tenzij anders vermeld
Maten in millimeters
Hoogten in meters t.o.v. N.A.P.

1:500
Pagina 8
4 IN 8
CO

anteagroup



- Verklaring:
- Bestaande situatie
 - Gerealiseerde nieuwe situatie
 - Nieuwe situatie (verharding)
 - Nieuwe situatie (grondwerk)
 - Te realiseren werk in fase
 - Beschikbare rijrichting
 - Gesloten rijrichting

Opmerking:
Voor de ontlastingsroutes zijn in deze fase de volgende verkeersregelingen van toepassing:
- 482401-D-3-0901
- 482401-D-3-0902
- 482401-D-3-0903

0 5 10 15 20m

CO 2706-008 CONCEPT

NR Datum

Maten in meters, tenzij anders vermeld.
Maten in millimeters
Hoogten in meters t.o.v. N.A.P.

MS

Tek

Opdrachtgever
Provincie Limburg

Projectomschrijving
**N256-N275 Nederweert
Oedipusproject E**

Bestuurder
**Stuvia, Fossing
Fase 4B**

Projectnummer
482401-FS-3-0905

Technisch
J.G. Dekker

Projectleider
G. Graaf

Staat
CONCEPT

Werkzaamheden
www.anteagroup.nl

Schaal
1:500

Parkeerplaats
8414.6000

Bouwjaar
5 IN 8

Werkzaamheden
CO



- Verklaring:
- Bestaande situatie
 - Gerealiseerde nieuwe situatie
 - Nieuwe situatie (verharding)
 - Nieuwe situatie (grondwerk)
 - Te realiseren werk in fase
 - Beschikbare rijrichting
 - Gesloten rijrichting

Opmerking:
Voor de ontledingroute zijn in deze fase de volgende keuzingen van toepassing:
- 482401-0-3-0901
- 482401-0-3-0903

0 5 10 15 20m

CO 2706-008 CONCEPT

NR Datum

Maten in meters, tenzij anders vermeld.
Maten in millimeters
Hoogten in meters t.o.v. N.A.P.

1:500

8414.600

6 IN 8

CONCEPT

482401-FS-3-0906

Provincie Limburg

Projectomschrijving
N256-N275 Nederweert
Oedipproject E

Bestuur, Fasering
Fase 4C

Tekenaar
J.G. Dekker

Projectleider
G. Graaf

Status
CONCEPT

Werk nr.
CO

Werk nr.
www.anteagroup.nl

Anteagroup

1:500

8414.600

6 IN 8

CONCEPT

482401-FS-3-0906



Verklaring:

- Bestaande situatie
- Gerealiseerde nieuwe situatie
- Nieuwe situatie (verharding)
- Nieuwe situatie (grondwerk)
- Te realiseren werk in fase
- Beschikbare rijrichting
- Gesloten rijrichting

Opmerking:

Voor de ontledingroutes zijn in deze fase de volgende tekeningen van toepassing:
- 482401-0-3-0901
- 482401-0-3-0902

0 5 10 15 20m

CO 2706-008

CONCEPT

NR

Datum

Wijziging

TOE

Provincie Limburg

Projectomschrijving
N256-N275 Nederweert
Oedipproject E

Projectomschrijving
Rozak, Fasering
Fase 5

Projectnummer
482401-FS-3-0907

TEKENAAR
J.G. Dekker

PROJECTLEIDER
G. Graaf

STATUS
CONCEPT

WIKELIJN
CO

1:500

PARTEI
8414.6000

BIJLAGE
7 IN 8

WIKELIJN
CO

www.anteagroup.nl



- Verklaring:
- Bestaande situatie
 - Generaliseerde nieuwe situatie
 - Nieuwe situatie (verharding)
 - Nieuwe situatie (grondwerk)
 - Te realiseren werk in fase
 - Beschikbare rijrichting
 - Gesloten rijrichting

0 5 10 15 20m

CO 2706-008 CONCEPT

Nr Datum Wijziging Tek

Maat in meters, tenzij anders vermeld

Materialen in millimeters

Hogtematen in meters t.o.v. N.A.P.

Provincie Limburg

Projectomschrijving

N256-N275 Nederweert

Deelproject E

Bestuur, Fasering

Fase 6

482401-FS-3-0908

Tekenaar

J.G. Dekker

Projectleider

G. Graaf

Status

CONCEPT

www.anteagroup.nl

Schaal

1:500

Formaat

A4 (1600x1200)

Bladnummer


8 IN 8

Wijk

CO

Logo


anteagroup

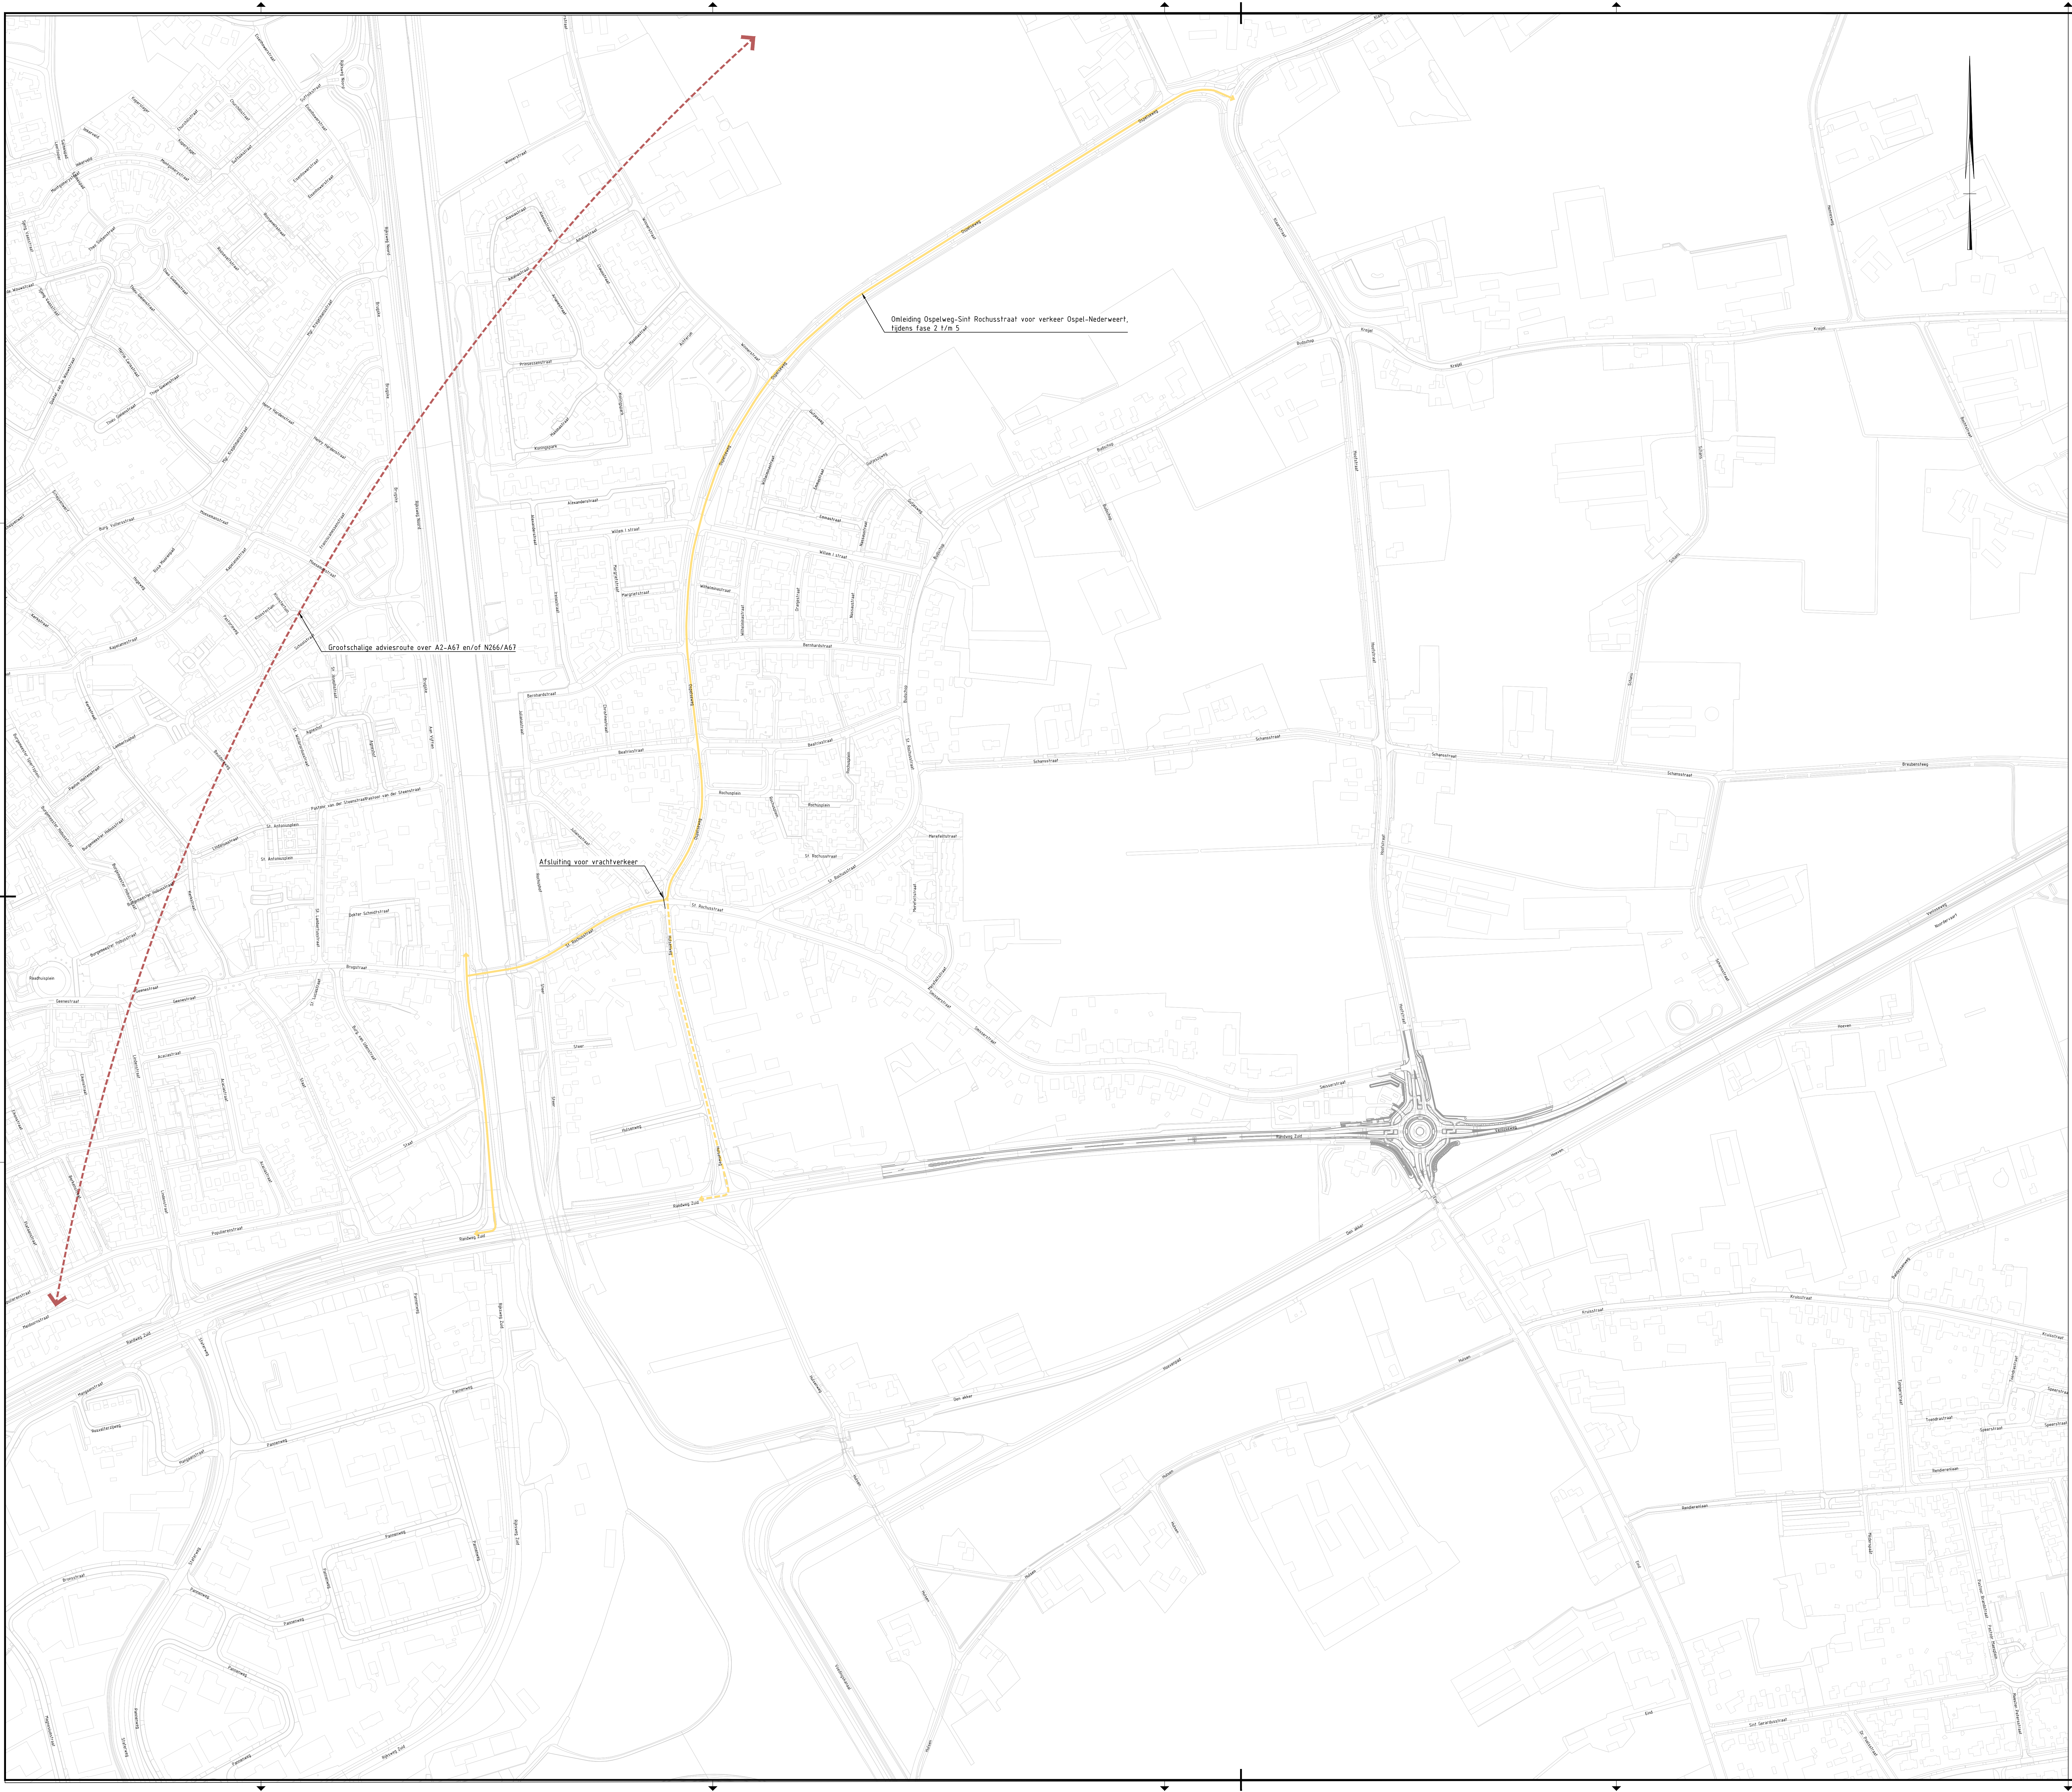

- Verklaring:
- Bestaande situatie
 - Nieuwe situatie
 - Grootsschalige adviesroute over A2/A61/N266
 - Onleidingsroute doorgaand verkeer
 - Onleidingsroute doorgaand vrachtverkeer

0 25 50 75 100m		Maten in meters, tenzij anders vermeld. Materialen in millimeters. Hoogtematen in meters t.o.v. N.A.P.	
Op	27-09-2025	CONCEPT	M.B.
Nr.		Wpziging	Tek.

Opdrachtgever Provincie Limburg		Tekenaar J.G. Dekker	Schaal 1:2500
Projectomschrijving N266-N275 Nederweert Deelproject E		Projectleider G. Graaf	Formaat 841x1680
Tekeningomschrijving Bestek, overzicht onleidingsroutes Doorgaand verkeer		Tekent CONCEPT www.anteagroup.nl	Blad in bladen 1 IN 3 Wijziging CO
Tekeningnummer 482401-O-3-0901			

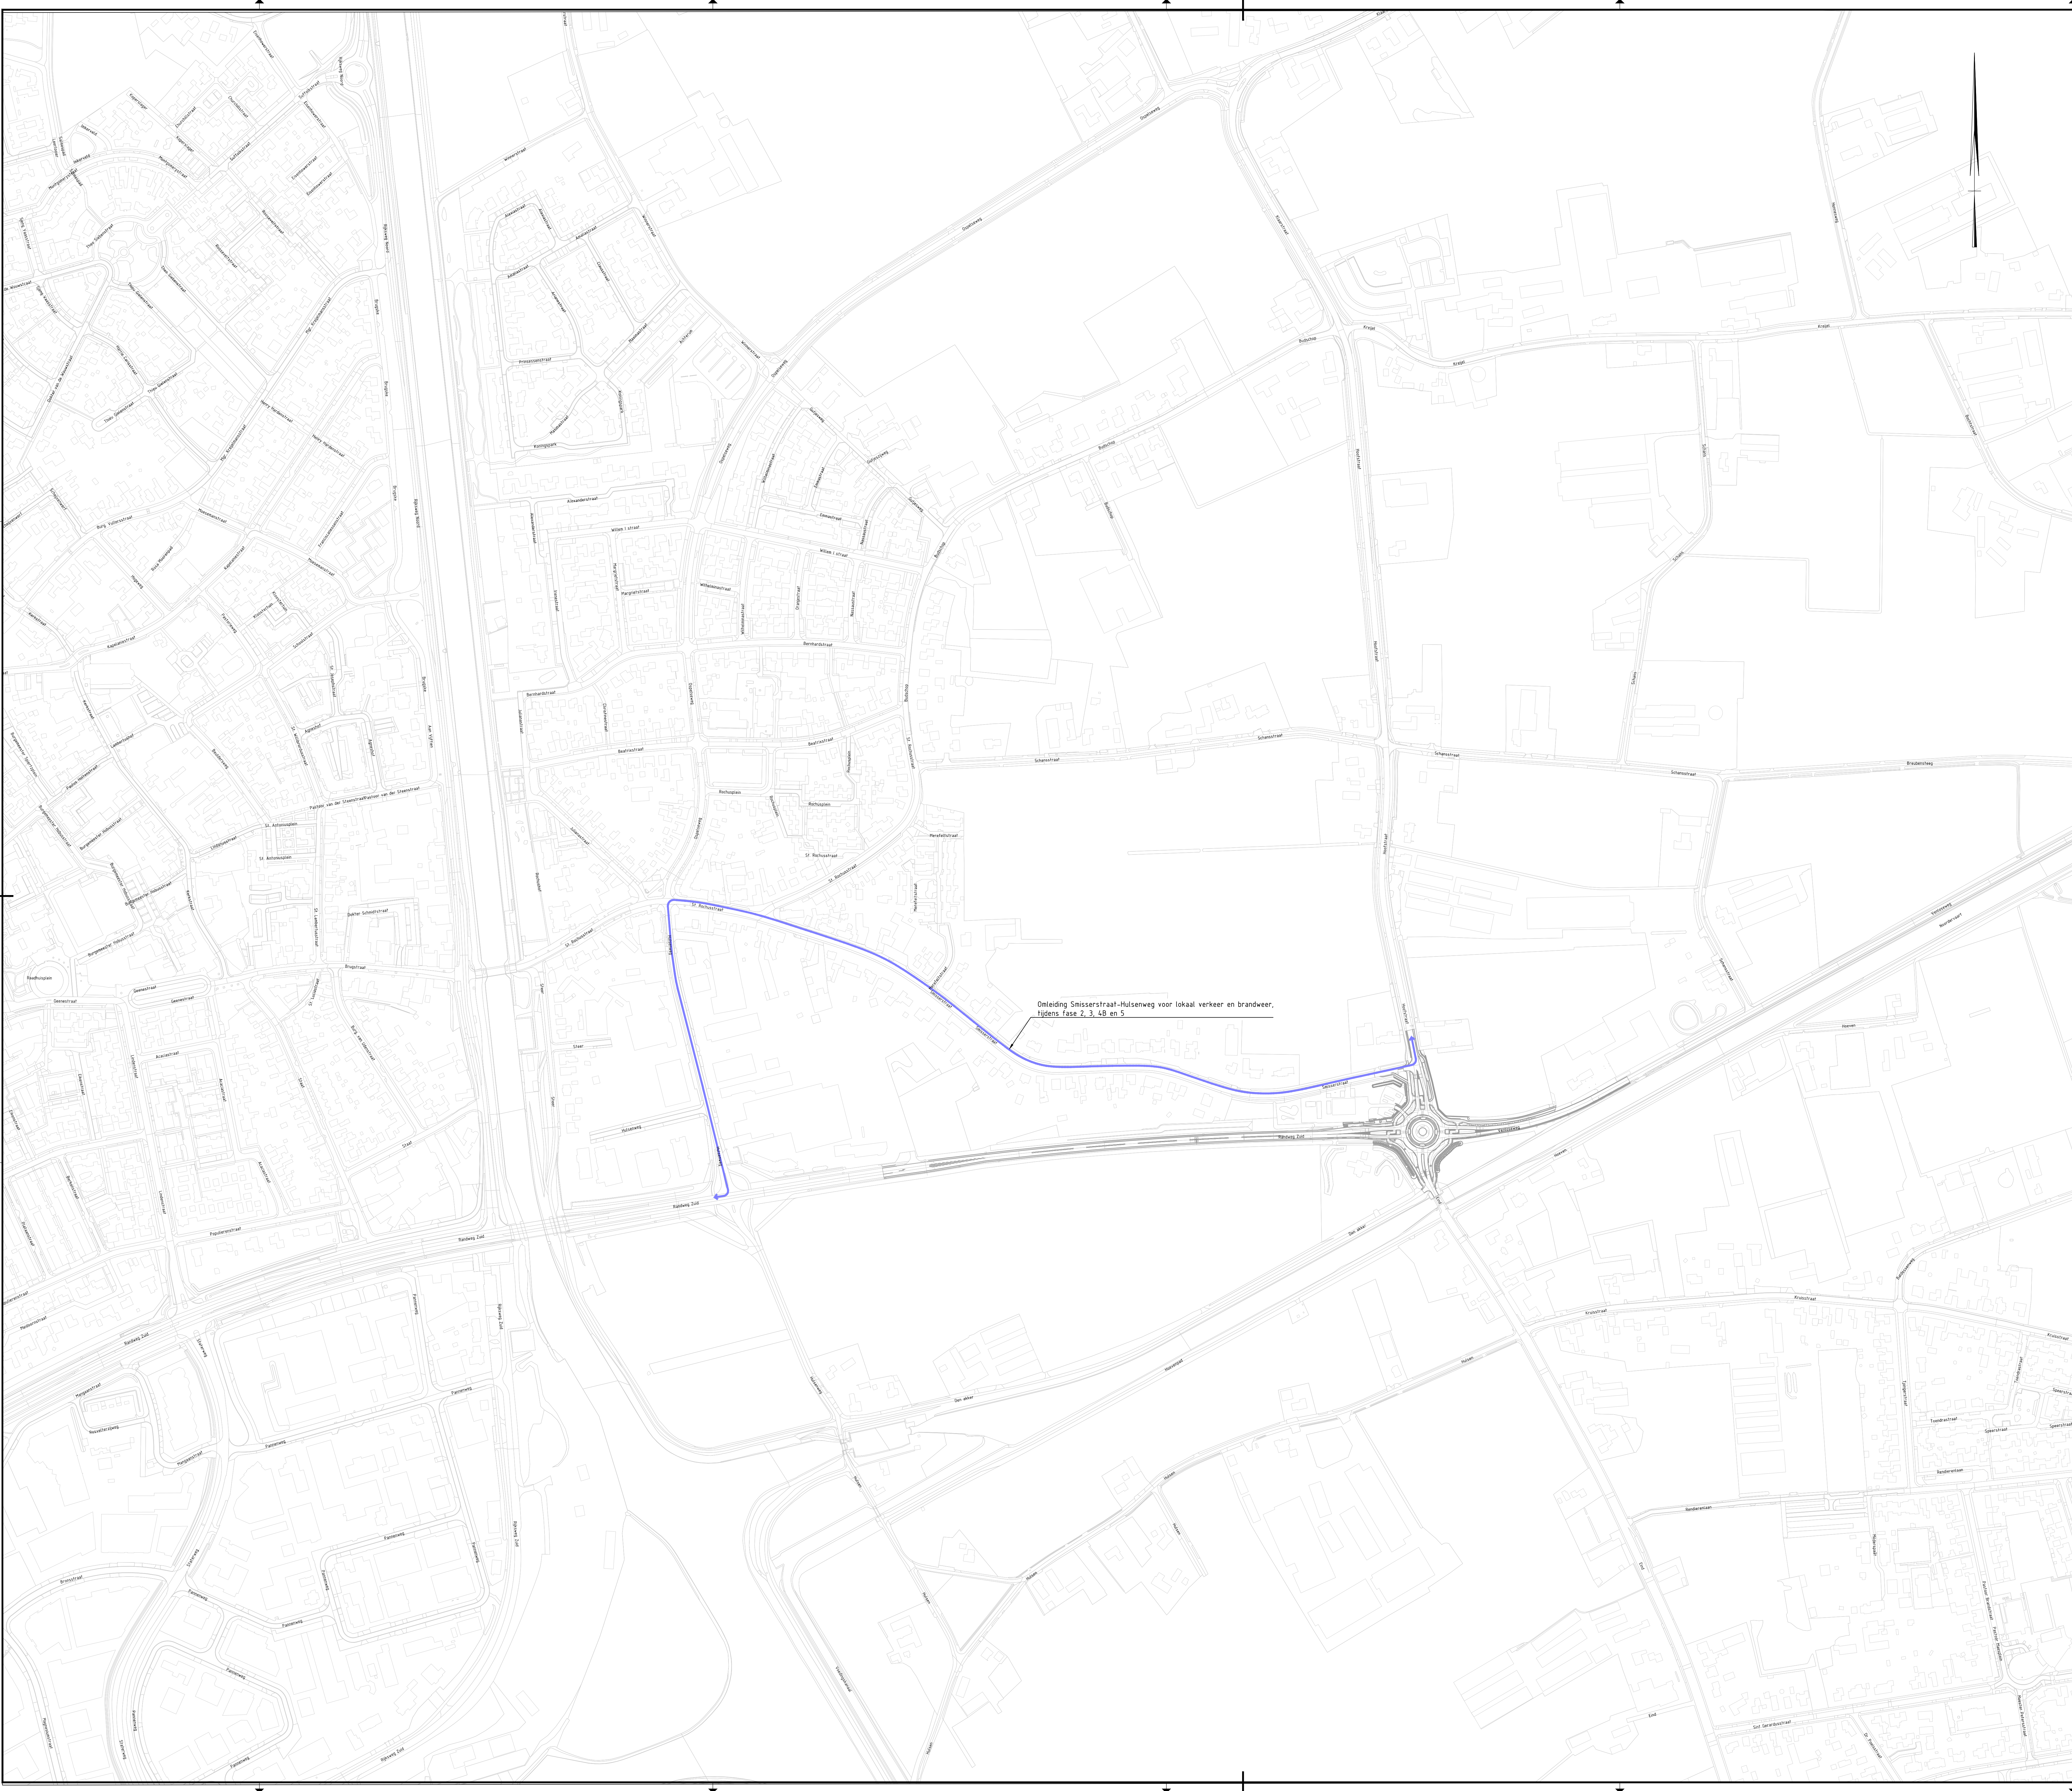

Omlleiding Smisserstraat-Hulsenvweg voor lokaal verkeer en brandweer, tijdens fase 2, 3, 4B en 5

- Verklaring:
- Bestaande situatie
 - Nieuwe situatie
 - Omlleidingsroute lokaal verkeer

0 25 50 75 100m		Maten in meters, tenzij anders vermeld	
0 25 50 75 100m		Materialen in millimeters	
0 25 50 75 100m		Hoogtematen in meters t.o.v. N.A.P.	
0 25 50 75 100m		M.B.	
0 25 50 75 100m		T.M.	

Opdrachtgever		Tekenaar		Schaa	
Provincie Limburg		J.G. Dekker		1:2500	
Projectomschrijving		Projectleider		Formaat	
N266-N275 Nederweert		G. Graaf		841x1680	
Deelproject E				Bladen	
				2 IN 3	
Tekeningomschrijving		Teken		Wijzig	
Bestek, overzicht omlleidingsroutes		CONCEPT		CO	
Lokaal verkeer		www.anteagroup.nl			
Tekeningnummer					
482401-O-3-0902					





- Verklaring:
- Bestaande situatie
 - Nieuwe situatie
 - Omlodingsroute fietsverkeer

0	25	50	75	100m
CU	27-09-2025	CONCEPT		
Nr.	Datum	Wbziging		

Opdrachtgever	Tekenaar	Schaal
Provincie Limburg	J.G. Dekker	1:2500
Projectomschrijving	Projectleider	Formaat
N266-N275 Nederweert	G. Graaf	841x1680
Deelproject E		Breedte bladen
		3 IN 3
Tekeningomschrijving	Tekenaar	Wijziging
Bestek, overzicht omlodingsroutes	CONCEPT	CO
Fietsverkeer	www.anteagroup.nl	
Tekeningnummer		
482401-O-3-0903		

Maten in meters, tenzij anders vermeld.
Hoogtematen in meters t.o.v. N.A.P.

